


Plan de amplasament si delimitare a imobilului

Scara 1:2000

INTRAVILAN

Nr. cadastral	Suprafata masurata (mp)	Adresa imobilului	
	1936	Loc. Timisoara, Jud. Timis	
Cartea funciara nr.	456728	UAT	Timisoara

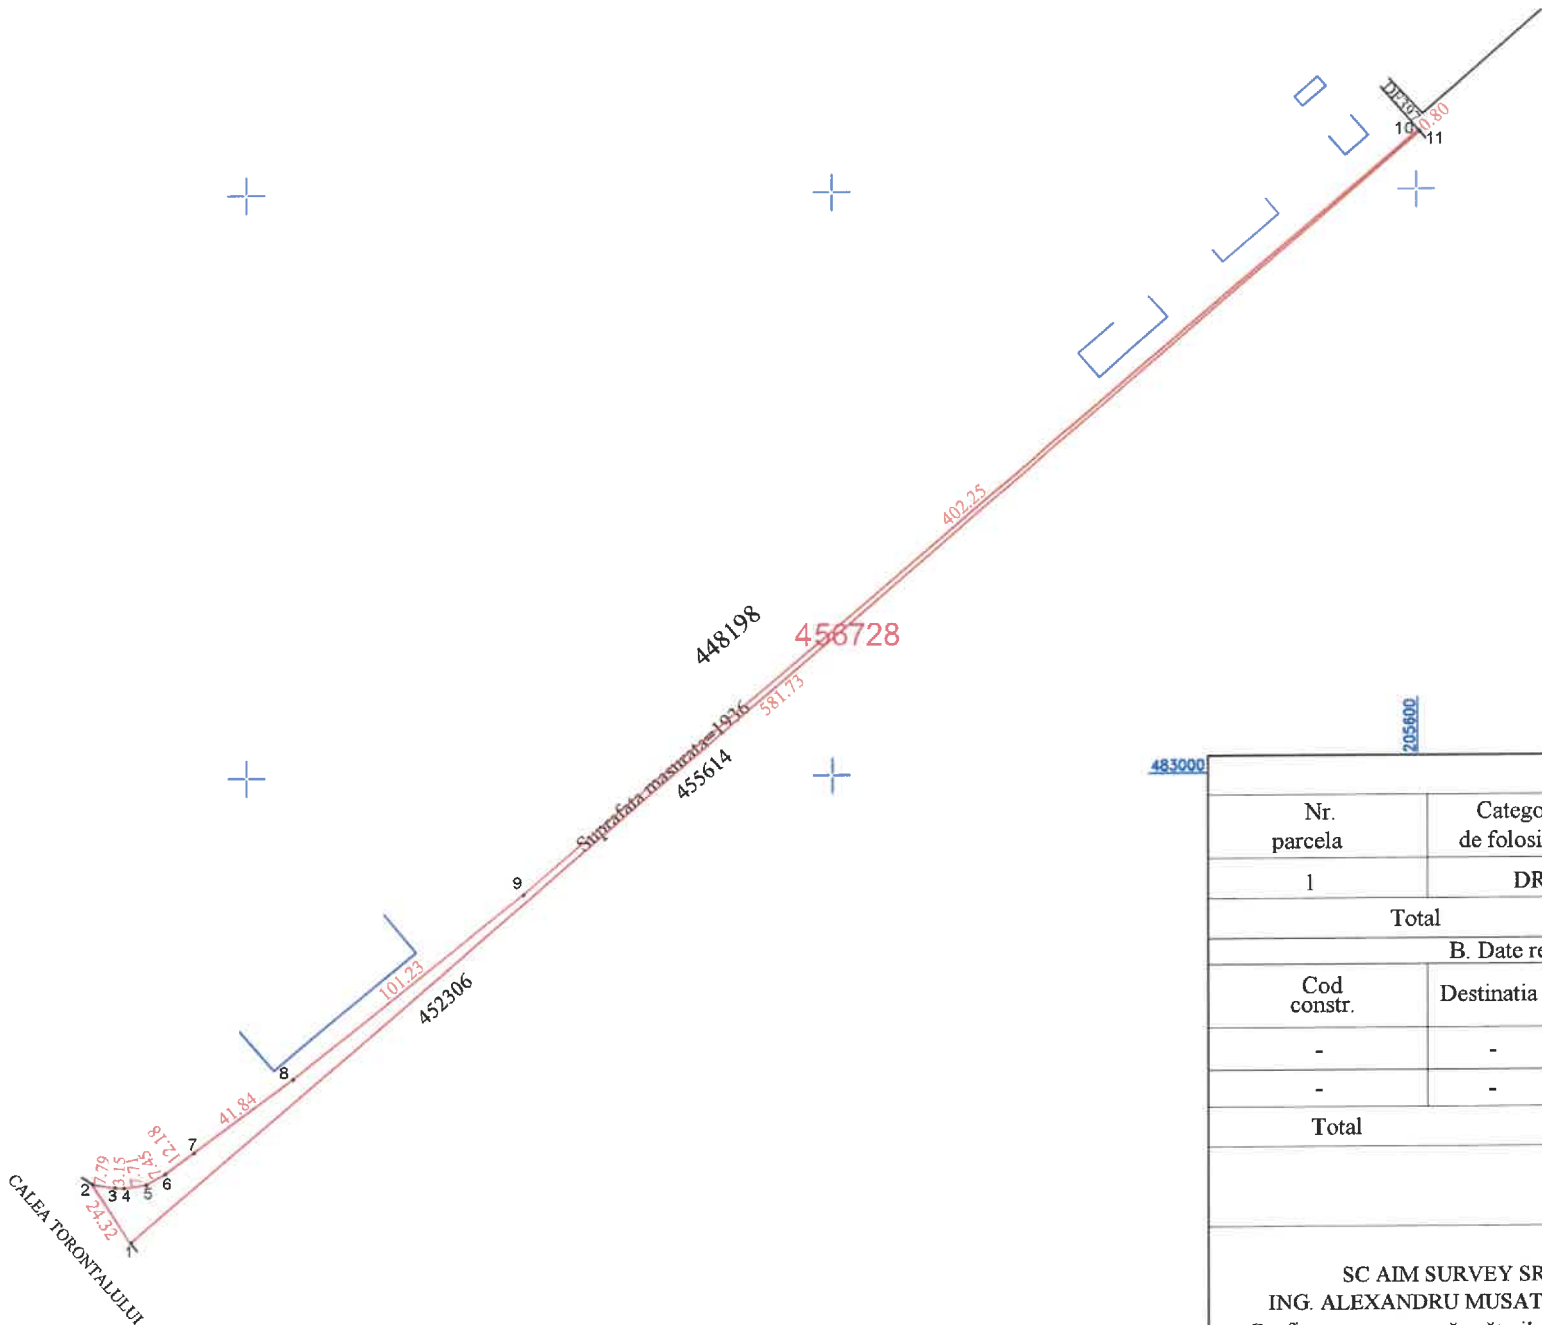

A. Date referitoare la teren

Nr. parcela	Categoria de folosinta	Suprafata (mp)	Mentuni
1	DRUM	1936	Teren intravilan pentru drum.
Total		1936	

B. Date referitoare la constructii

Cod constr.	Destinatia	Suprafata construita la sol (mp)	Mentuni
-	-	-	-
-	-	-	-
Total		-	-

Suprafata totala masurata a imobilului=1936mp

Suprafata din act=1936mp

SC AIM SURVEY SRL - RO-B-J NR. 2734/28.11.2023
ING. ALEXANDRU MUSAT CAT B - RO-TM-F NR. 0356/2023
Confirm executarea masuratorilor la teren, corectitudinea intocmirii
documentatiei cadastrale si corespondenta acesteia cu realitatea
din teren.

ALEXANDRU
MUSAT

Digitally signed by ALEXANDRU
MUSAT
Date: 2024.07.23 17:24:01
+03'00'

Data: 2024

Semnatura si stampila

Inspector

Confirm introducerea imobilului in baza de date integrata si atribuirea
numarului cadastral.
Semnatura si parafa

186827 / 24.07.2024

Marius

Bolohan

Marius Bolohan
2024.07.24

11:07:51 +03'00'