


**NOTA :**

1. Proprietarul parcelei va incheia contract cu operatorul de distributie al energiei electrice din zona. Operatorul de distributie va intocmi fise de solutie pentru racordarea acestuia.
2. Propunerea de amplasare a blocului de masura si protectie monofazat este informativa, solutia de alimentare a zonei studiate urmand a fi decisa de operatorul de distributie zonal.

LEGENDA

Linie electrica subterana (LES) joasa tensiune 0,23 kV , cablu cu 3 conductoare de cupru, de tip CYAbY-f 3x6mmp

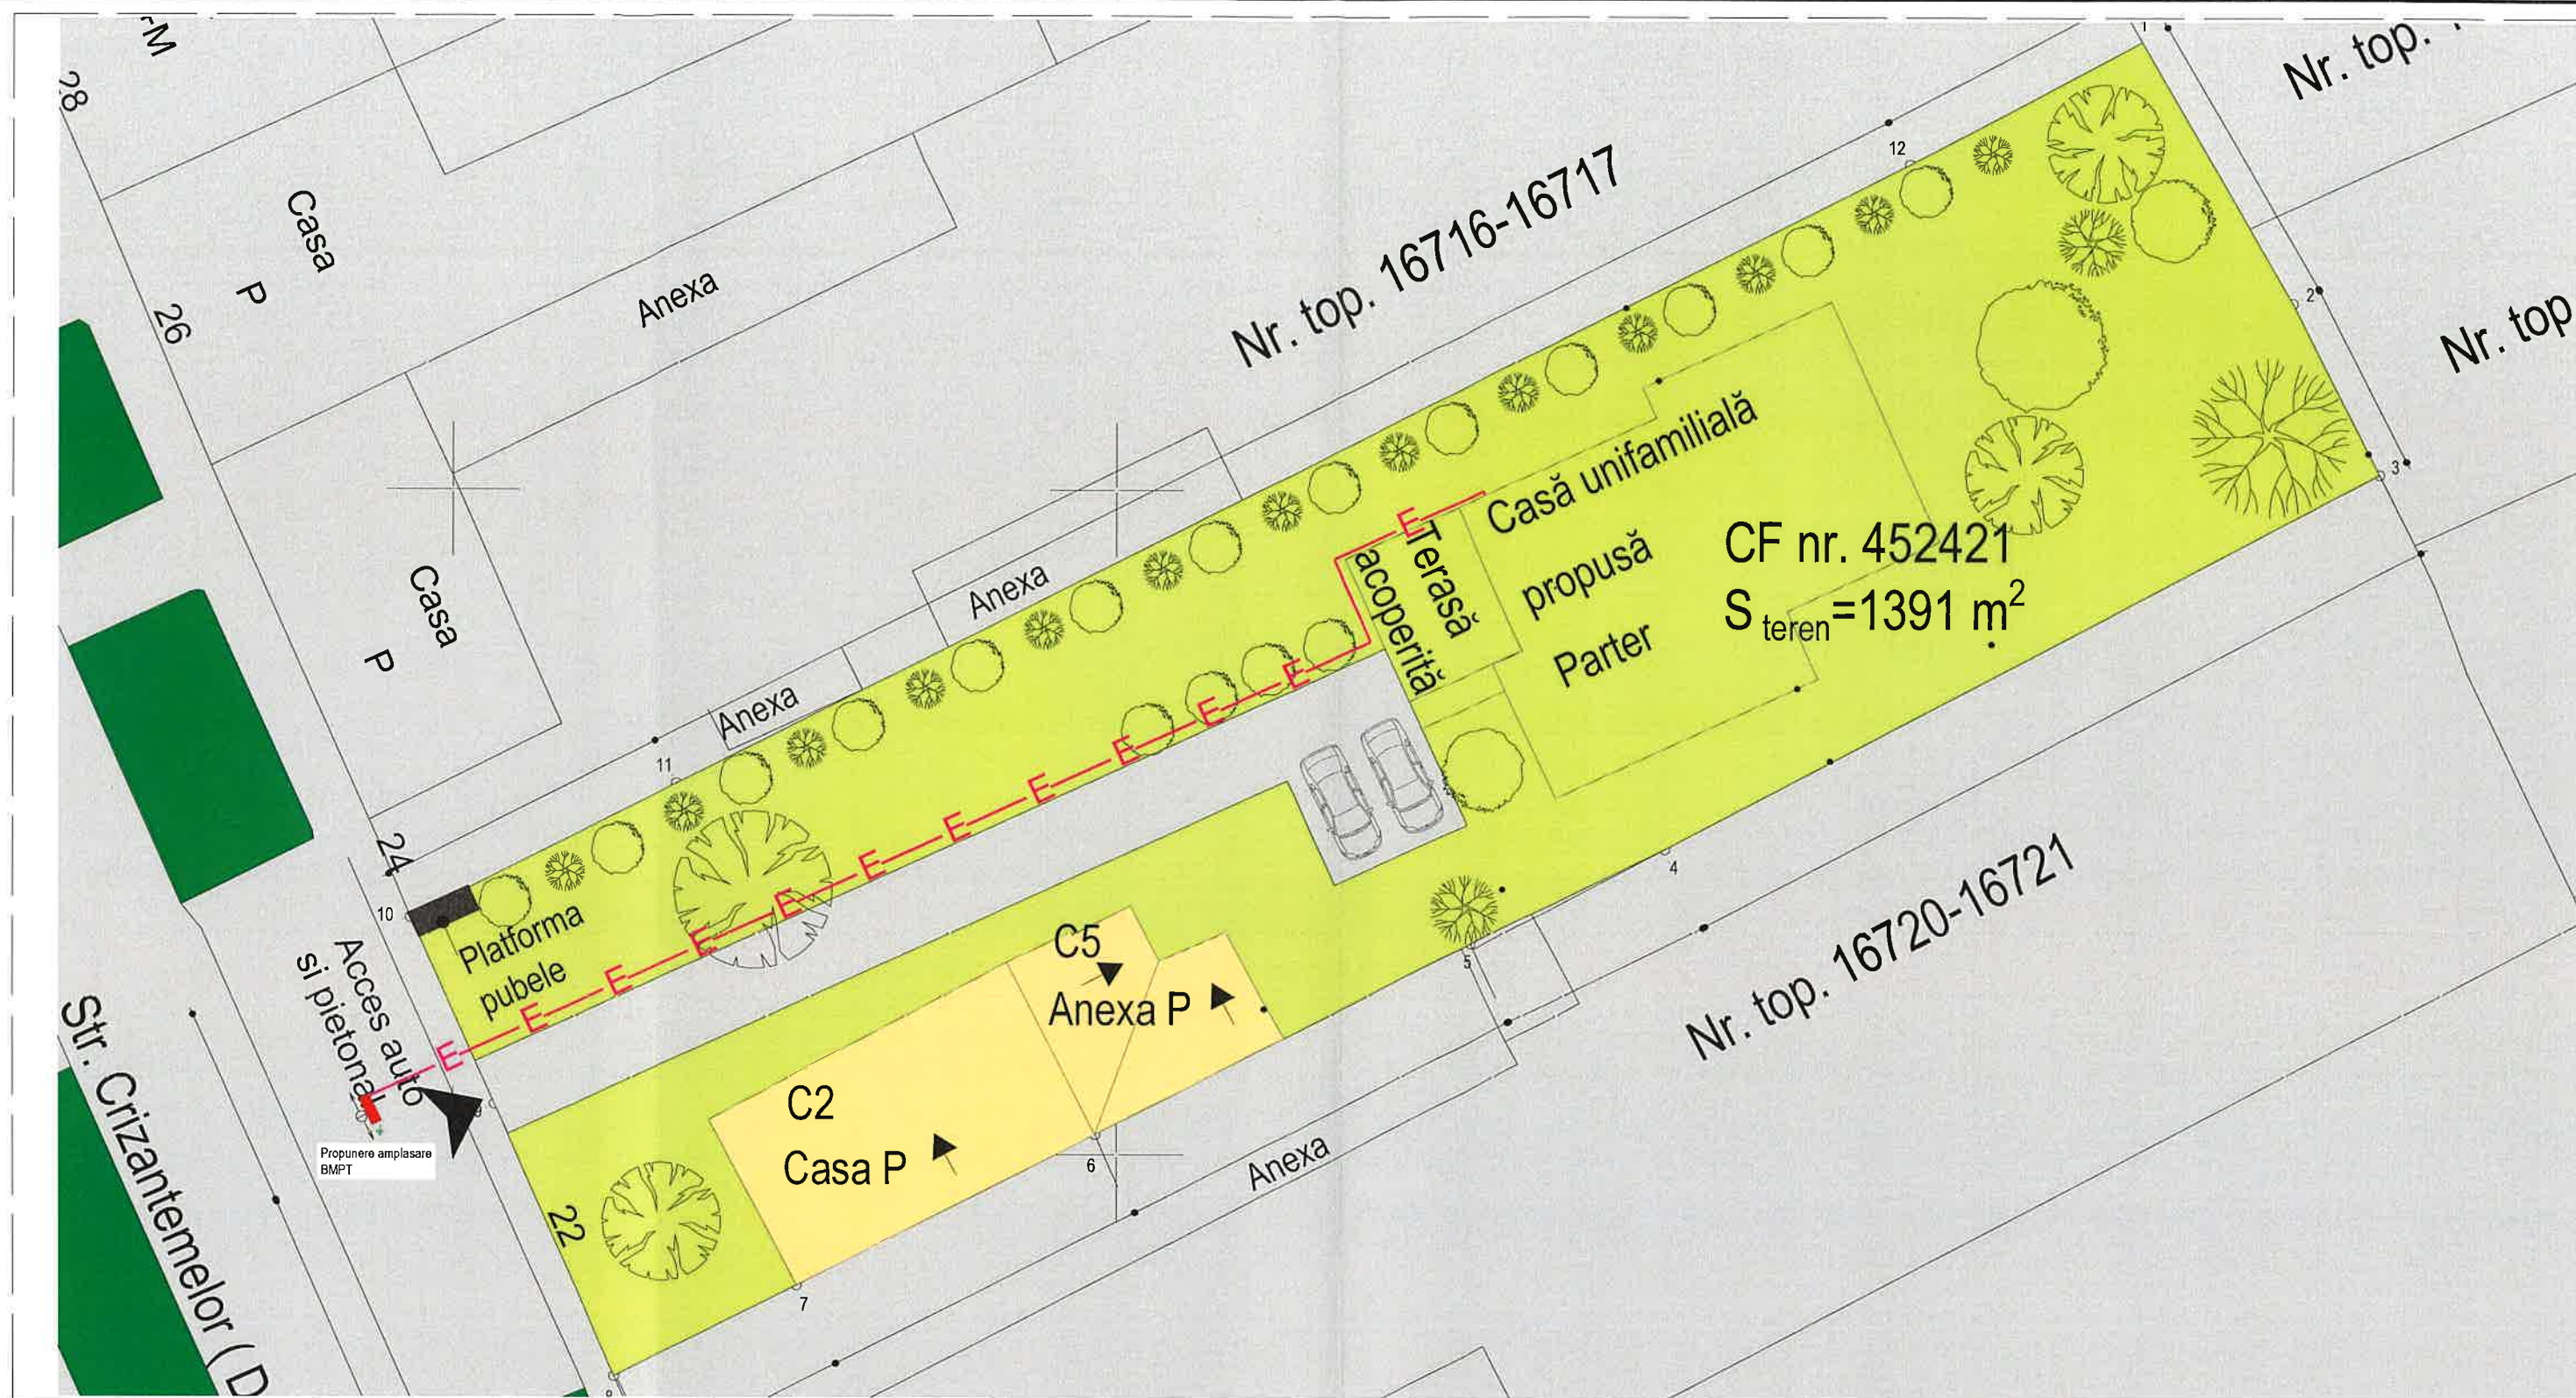

Propunere amplasament bloc de masura si protectie monofazat

Proiectant general: SUMSTUDIO PLAN S.R.L. TIMISOARA

VERIFICATOR / EXPERT	NUME	SEMNATURA	CERINTA	REFERAT / EXPERTIZA NR. / DATA
Alestat ANRE 16959/2021  300704, Timisoara, str. Magnoliei nr. 45		 www.eldd.ro 3221506/01/RO		Beneficiar: RIZEANU ADRIAN , RIZEANU HELGA Amplasament: STRADA CRIZANTEMELOR NR. 22, CF NR452421, TIMISOARA
SPECIFICATIE :	NUME:	SEMNATURA	Scara :	Titlu proiect: P.U.D.-AMPLASARE A DOUA CASĂ PE TEREN
Sef Proiect :	Arh. Valentin Sumanariu		:2000	Faza: P.U.D.
Proiectat :	Ing. Constantin Dobrescu		Data :	Titlu plansa: REGLEMENTARI INSTALATII ELECTRICE
Desenat:	Ing. Constantin Dobrescu		12. 2023	Nr. plansa: E-01 A3