



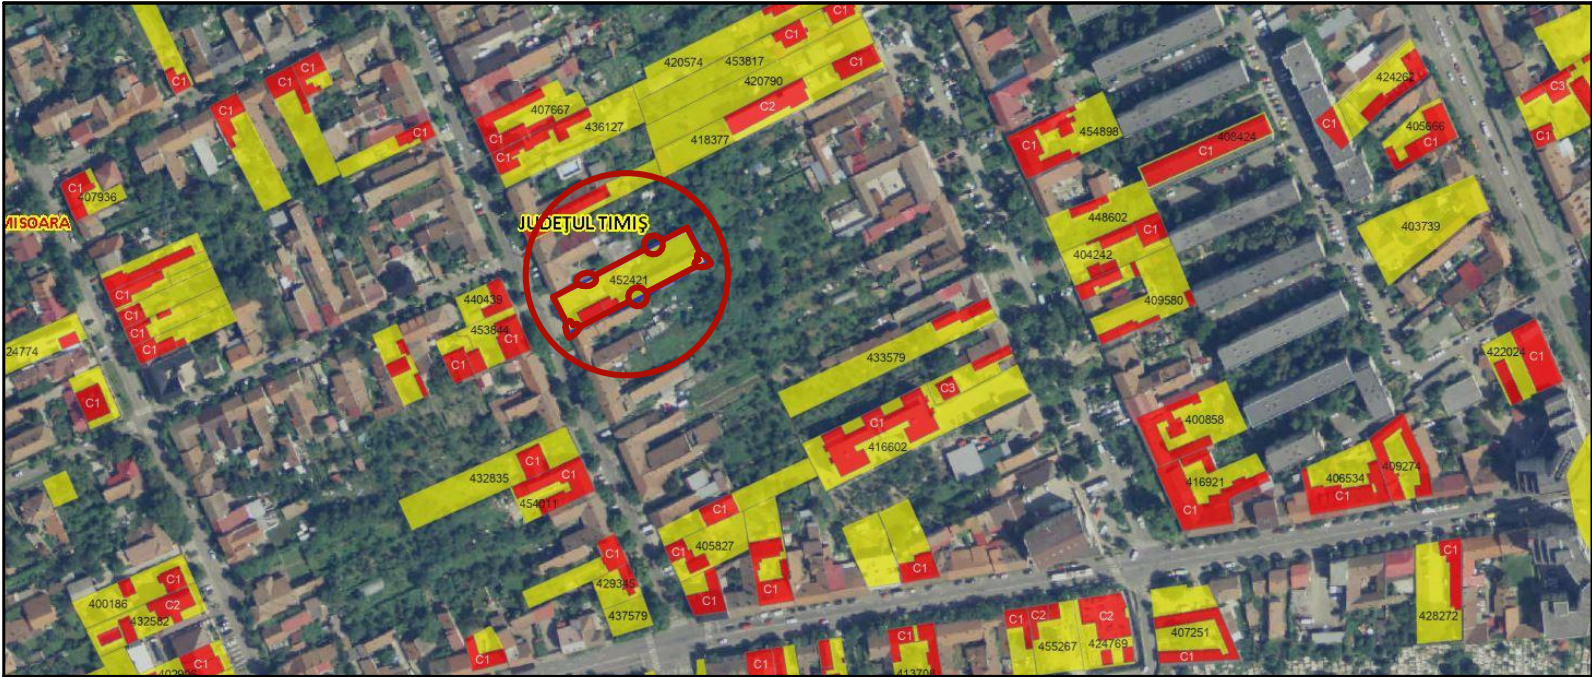

Localizare amplasament-extras eTerra

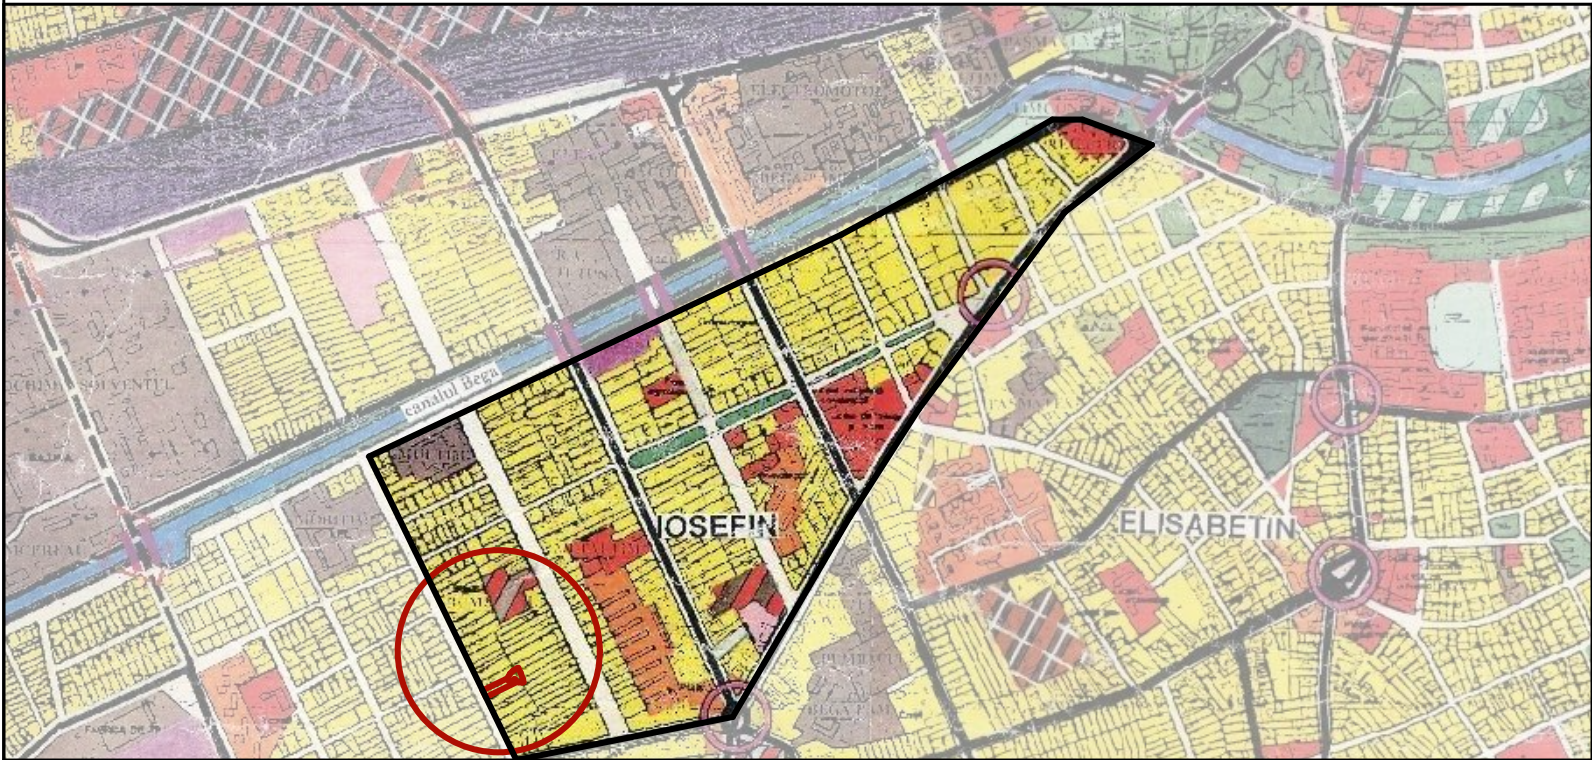

Localizare amplasament-extras PUG aprobat prin HCL 157/2002, prelungit prin HCL 619/2018



Localizare amplasament-extras Google Maps


P.U.D. - Amplasare a doua casă pe teren
Strada Crizantemelor nr. 22, CF nr. 452421, Timisoara

LEGENDĂ
DELIMITĂRI ȘI SIMBOLURI

Limită de proprietate a terenului ce face obiectul P.U.D.

LEGENDĂ PUG aprobat prin HCL 157/2002,
prelungit prin HCL 619/2018

ZONIFICARE FUNCTIONALA	
	ZONA CENTRALA SI ALTE ZONE CU FUNCTIUNI COMPLEXE DE INTERES GENERAL
	ZONE PENTRU LOCUINTA SI FUNCTIUNI COMPLEMENTARE (P - P+2) / (PESTE P+2)
	ZONA INSTITUTII SI SERVICII PUBLICE
	ZONA UNITATI INDUSTRIALE
	ZONA DEPOZITARE, PRESTARI SERVICII

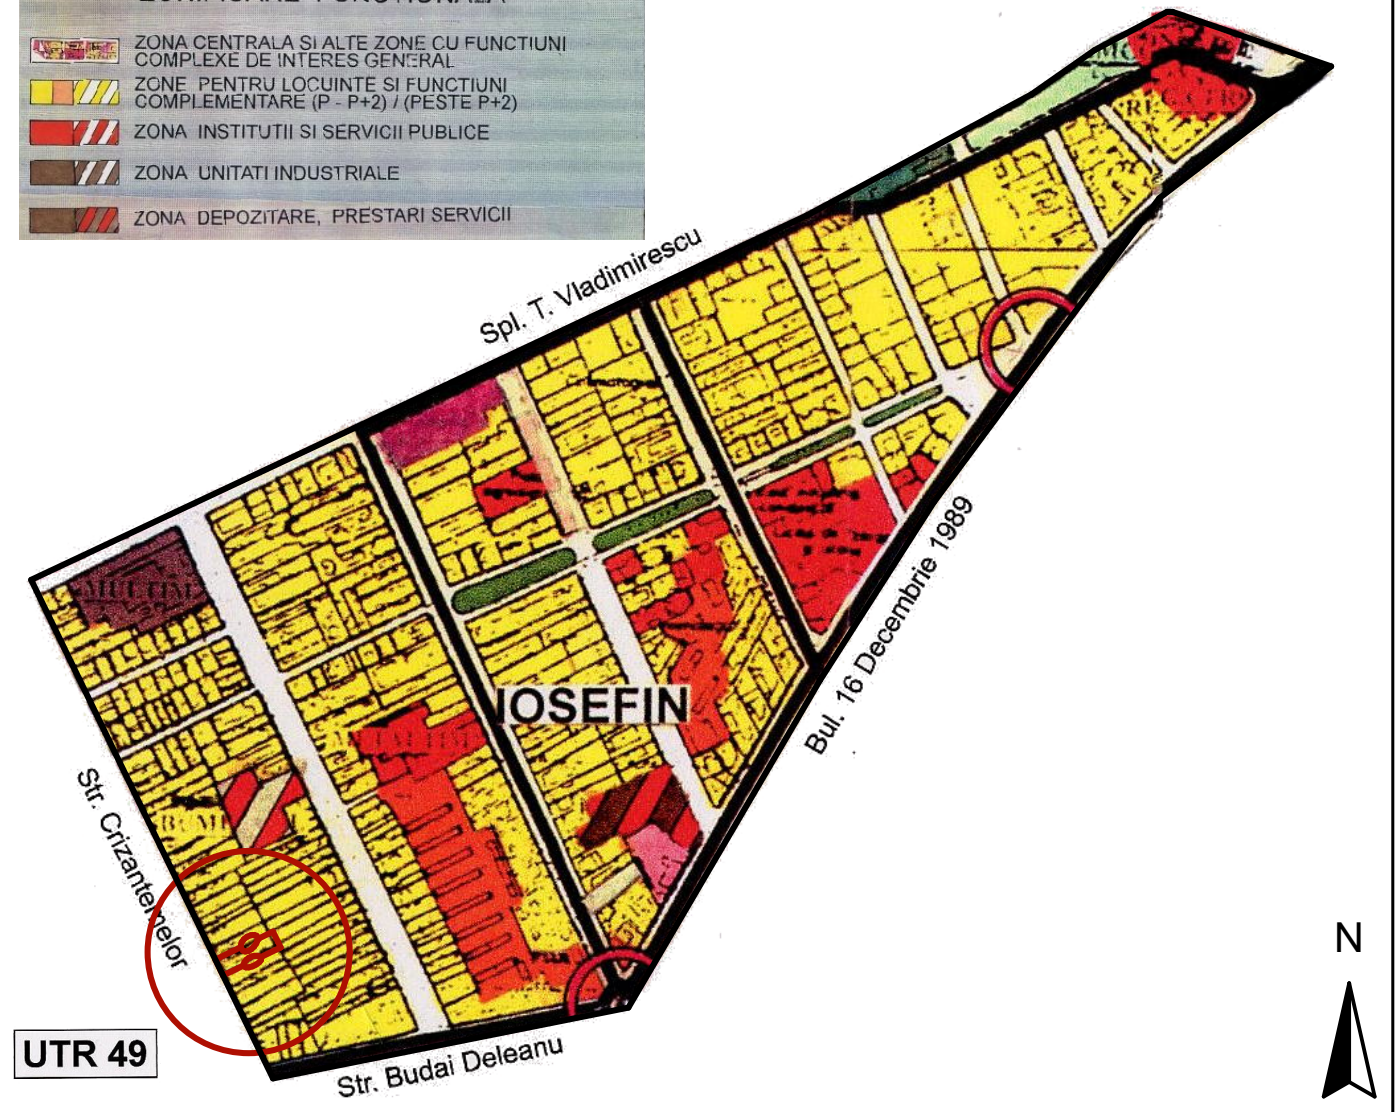

UTR 49

Specialist R.U.R.	arh. Răzvan Negrișanu			Referat / Expertiza Nr. / Data	
Verificator/expert	Nume	Semnătura	Cerința	Beneficiar:	Proiect nr.:
				Rizeanu Adrian, Rizeanu Helga	7/PCR/2023
				Amplasament:	
				Strada Crizantemelor nr. 22, CF nr. 452421, Timisoara	
				Denumire:	Faza:
				P.U.D. - Amplasare a doua casă pe teren	P.U.D.
				Titlu planșă:	Planșa nr.:
				Incadrarea in localitate/zona	U01
					42,0x29,7