


P.U.D. - Amplasare a doua casă pe teren

Strada Crizantemelor nr. 22, CF nr. 452421, Timisoara

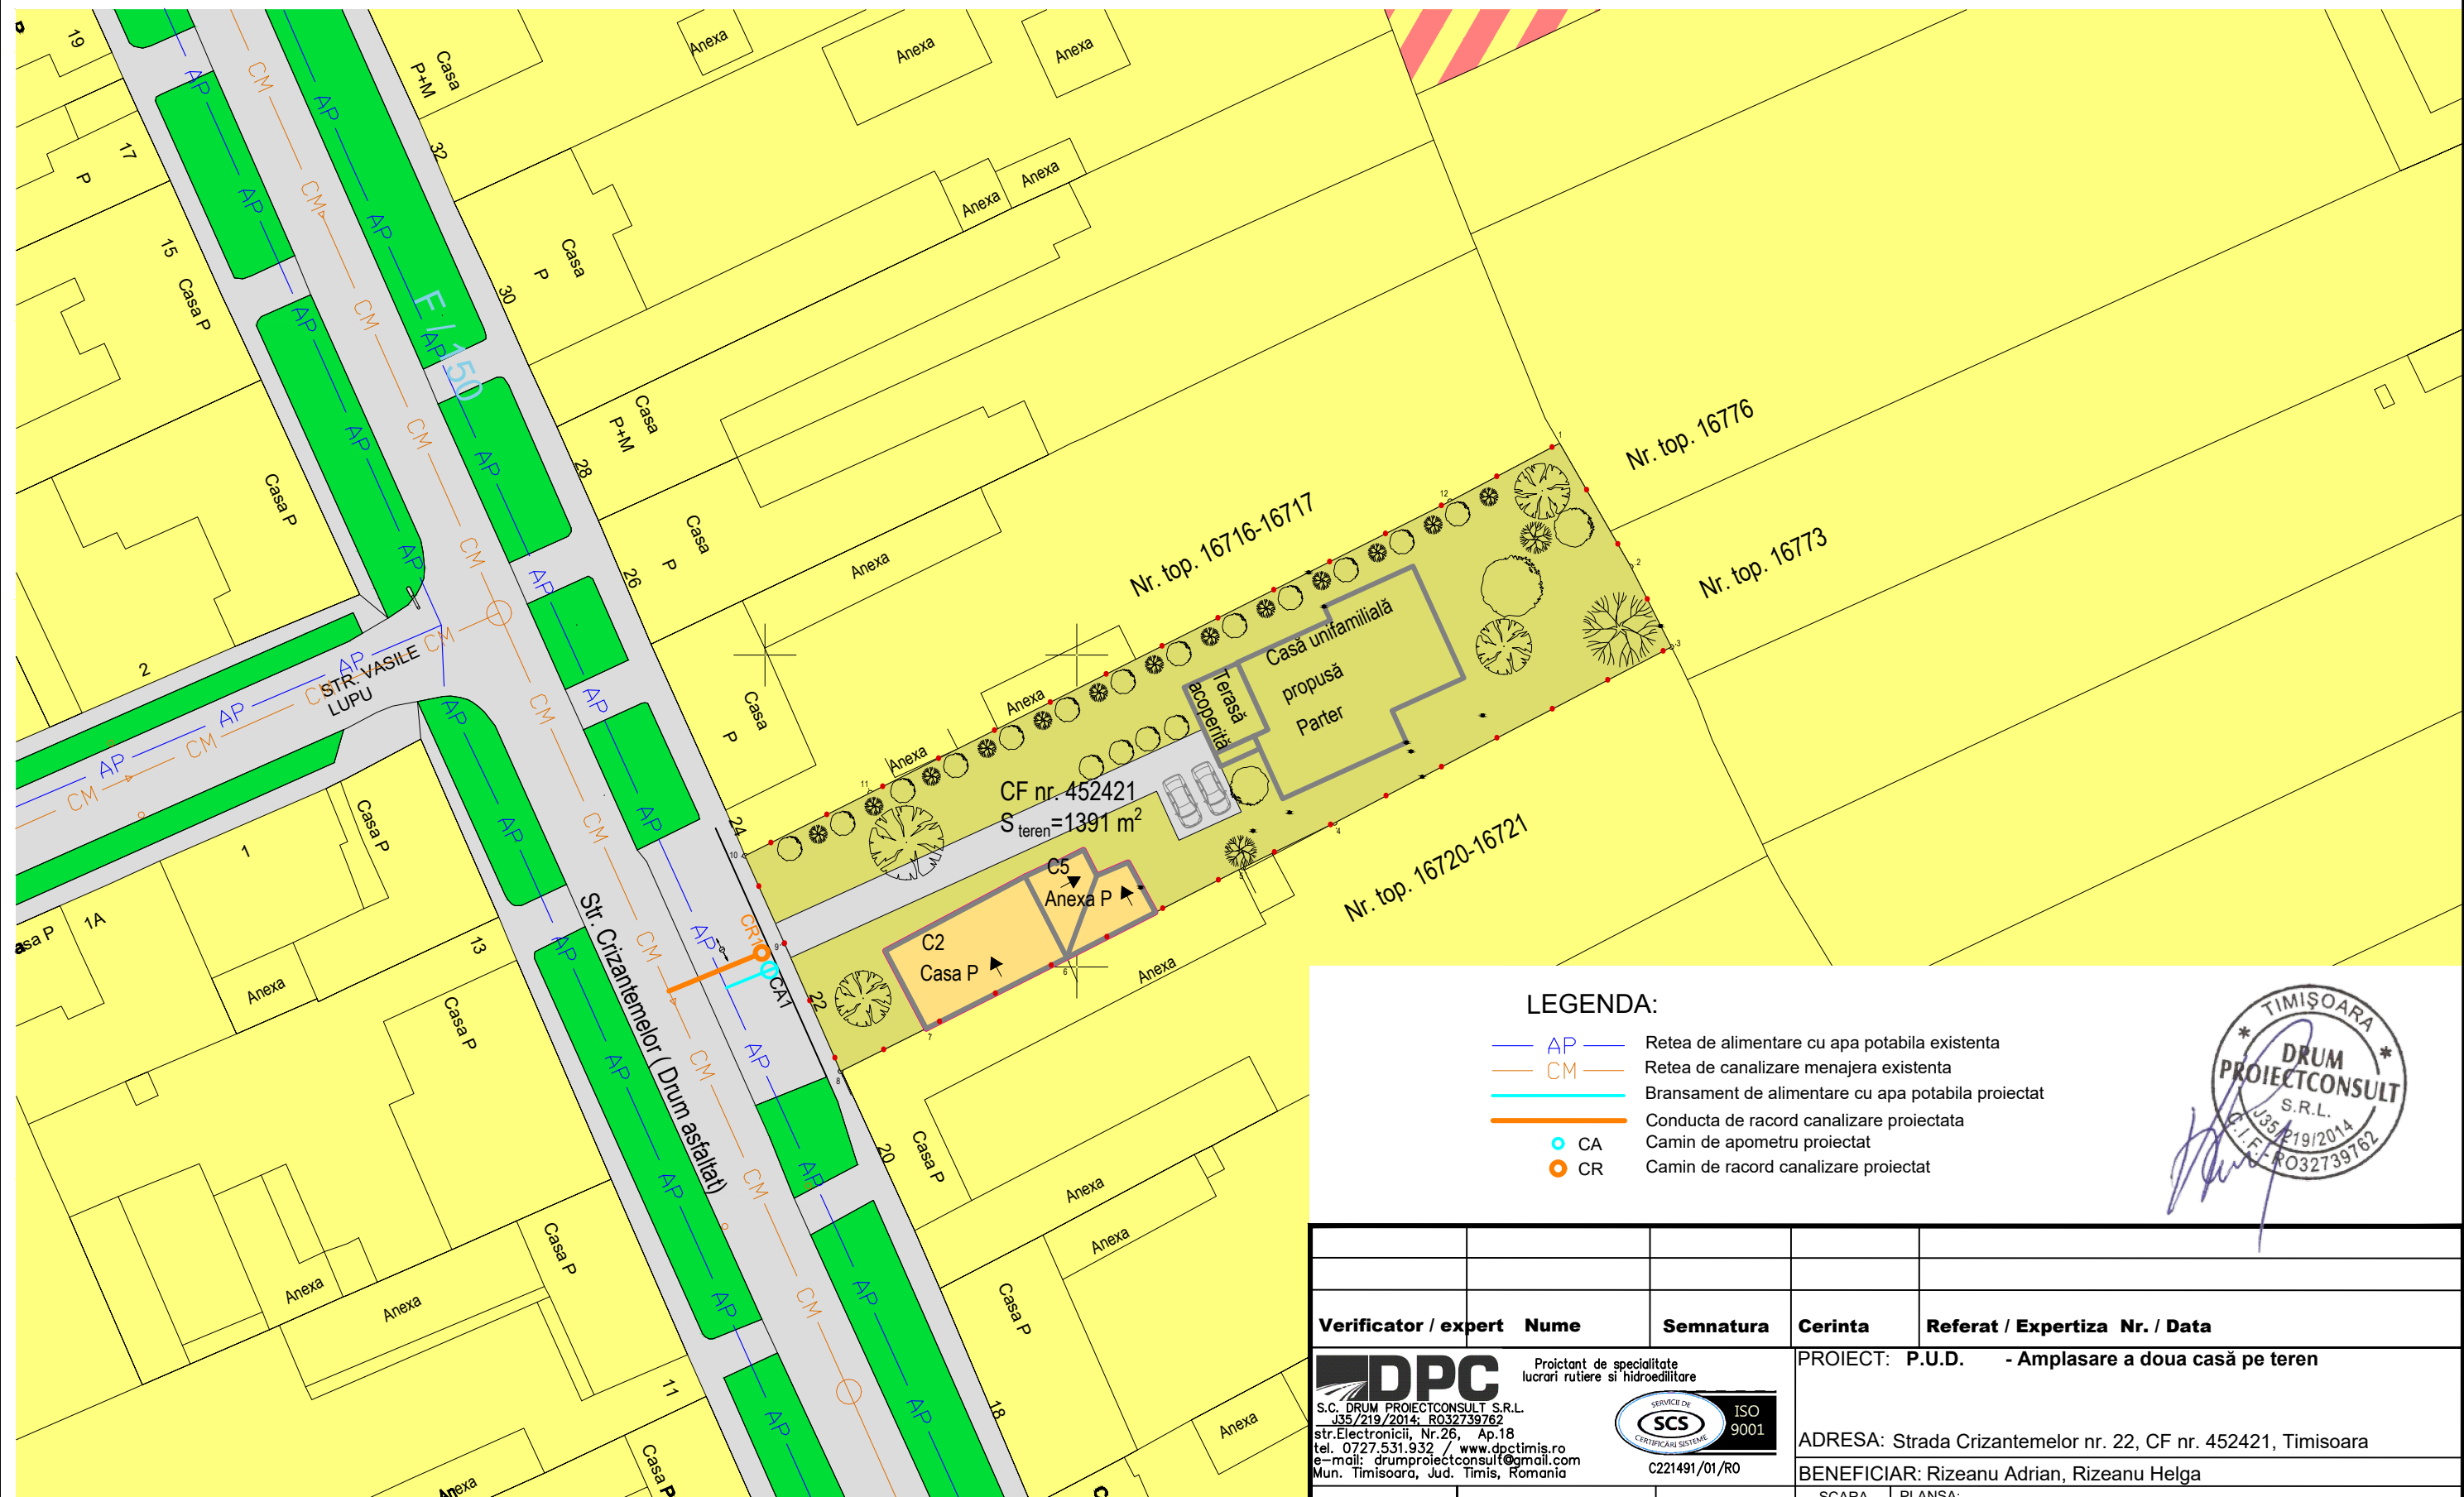

LEGENDA:

- AP — Retea de alimentare cu apa potabila existenta
- CM — Retea de canalizare menajera existenta
- Bransament de alimentare cu apa potabila proiectat
- Conducta de racord canalizare proiectata
- CA — Camin de apometru proiectat
- CR — Camin de racord canalizare proiectat



Verificator / expert		Nume	Semnatura	Cerinta	Referat / Expertiza Nr. / Data	
DPC		Proiectant de specialitate lucrări rutiere și hidroedilitare			PROIECT: P.U.D. - Amplasare a doua casă pe teren	
S.C. DRUM PROIECTCONSULT S.R.L. J35/219/2014; R032739762 str. Electronicii, Nr. 26, Ap. 18 tel. 0727.531.932 / www.dpctimis.ro e-mail: drumproiectconsult@gmail.com Mun. Timisoara, Jud. Timis, Romania					ADRESA: Strada Crizantemelor nr. 22, CF nr. 452421, Timisoara	
					BENEFICIAR: Rizeanu Adrian, Rizeanu Helga	
SEF PROIECT	arh. Valentin Sumanariu			SCARA 1:500	PLANSA: Reglementări- echipare edilitară-apă și canalizare.	
PROIECTANT	Ing. Alin Popa					
DESENAT	Ing. Alin Popa					
					Data	Nr. Proiect
					Junie 2023	OF2386/2023
					Faza	Capitol
					P.U.D.	Edilitare
					Nr. Plansa	Rev
					ED	01
						0