


Strada Crizantemelor nr. 22, CF nr. 452421, Timisoara

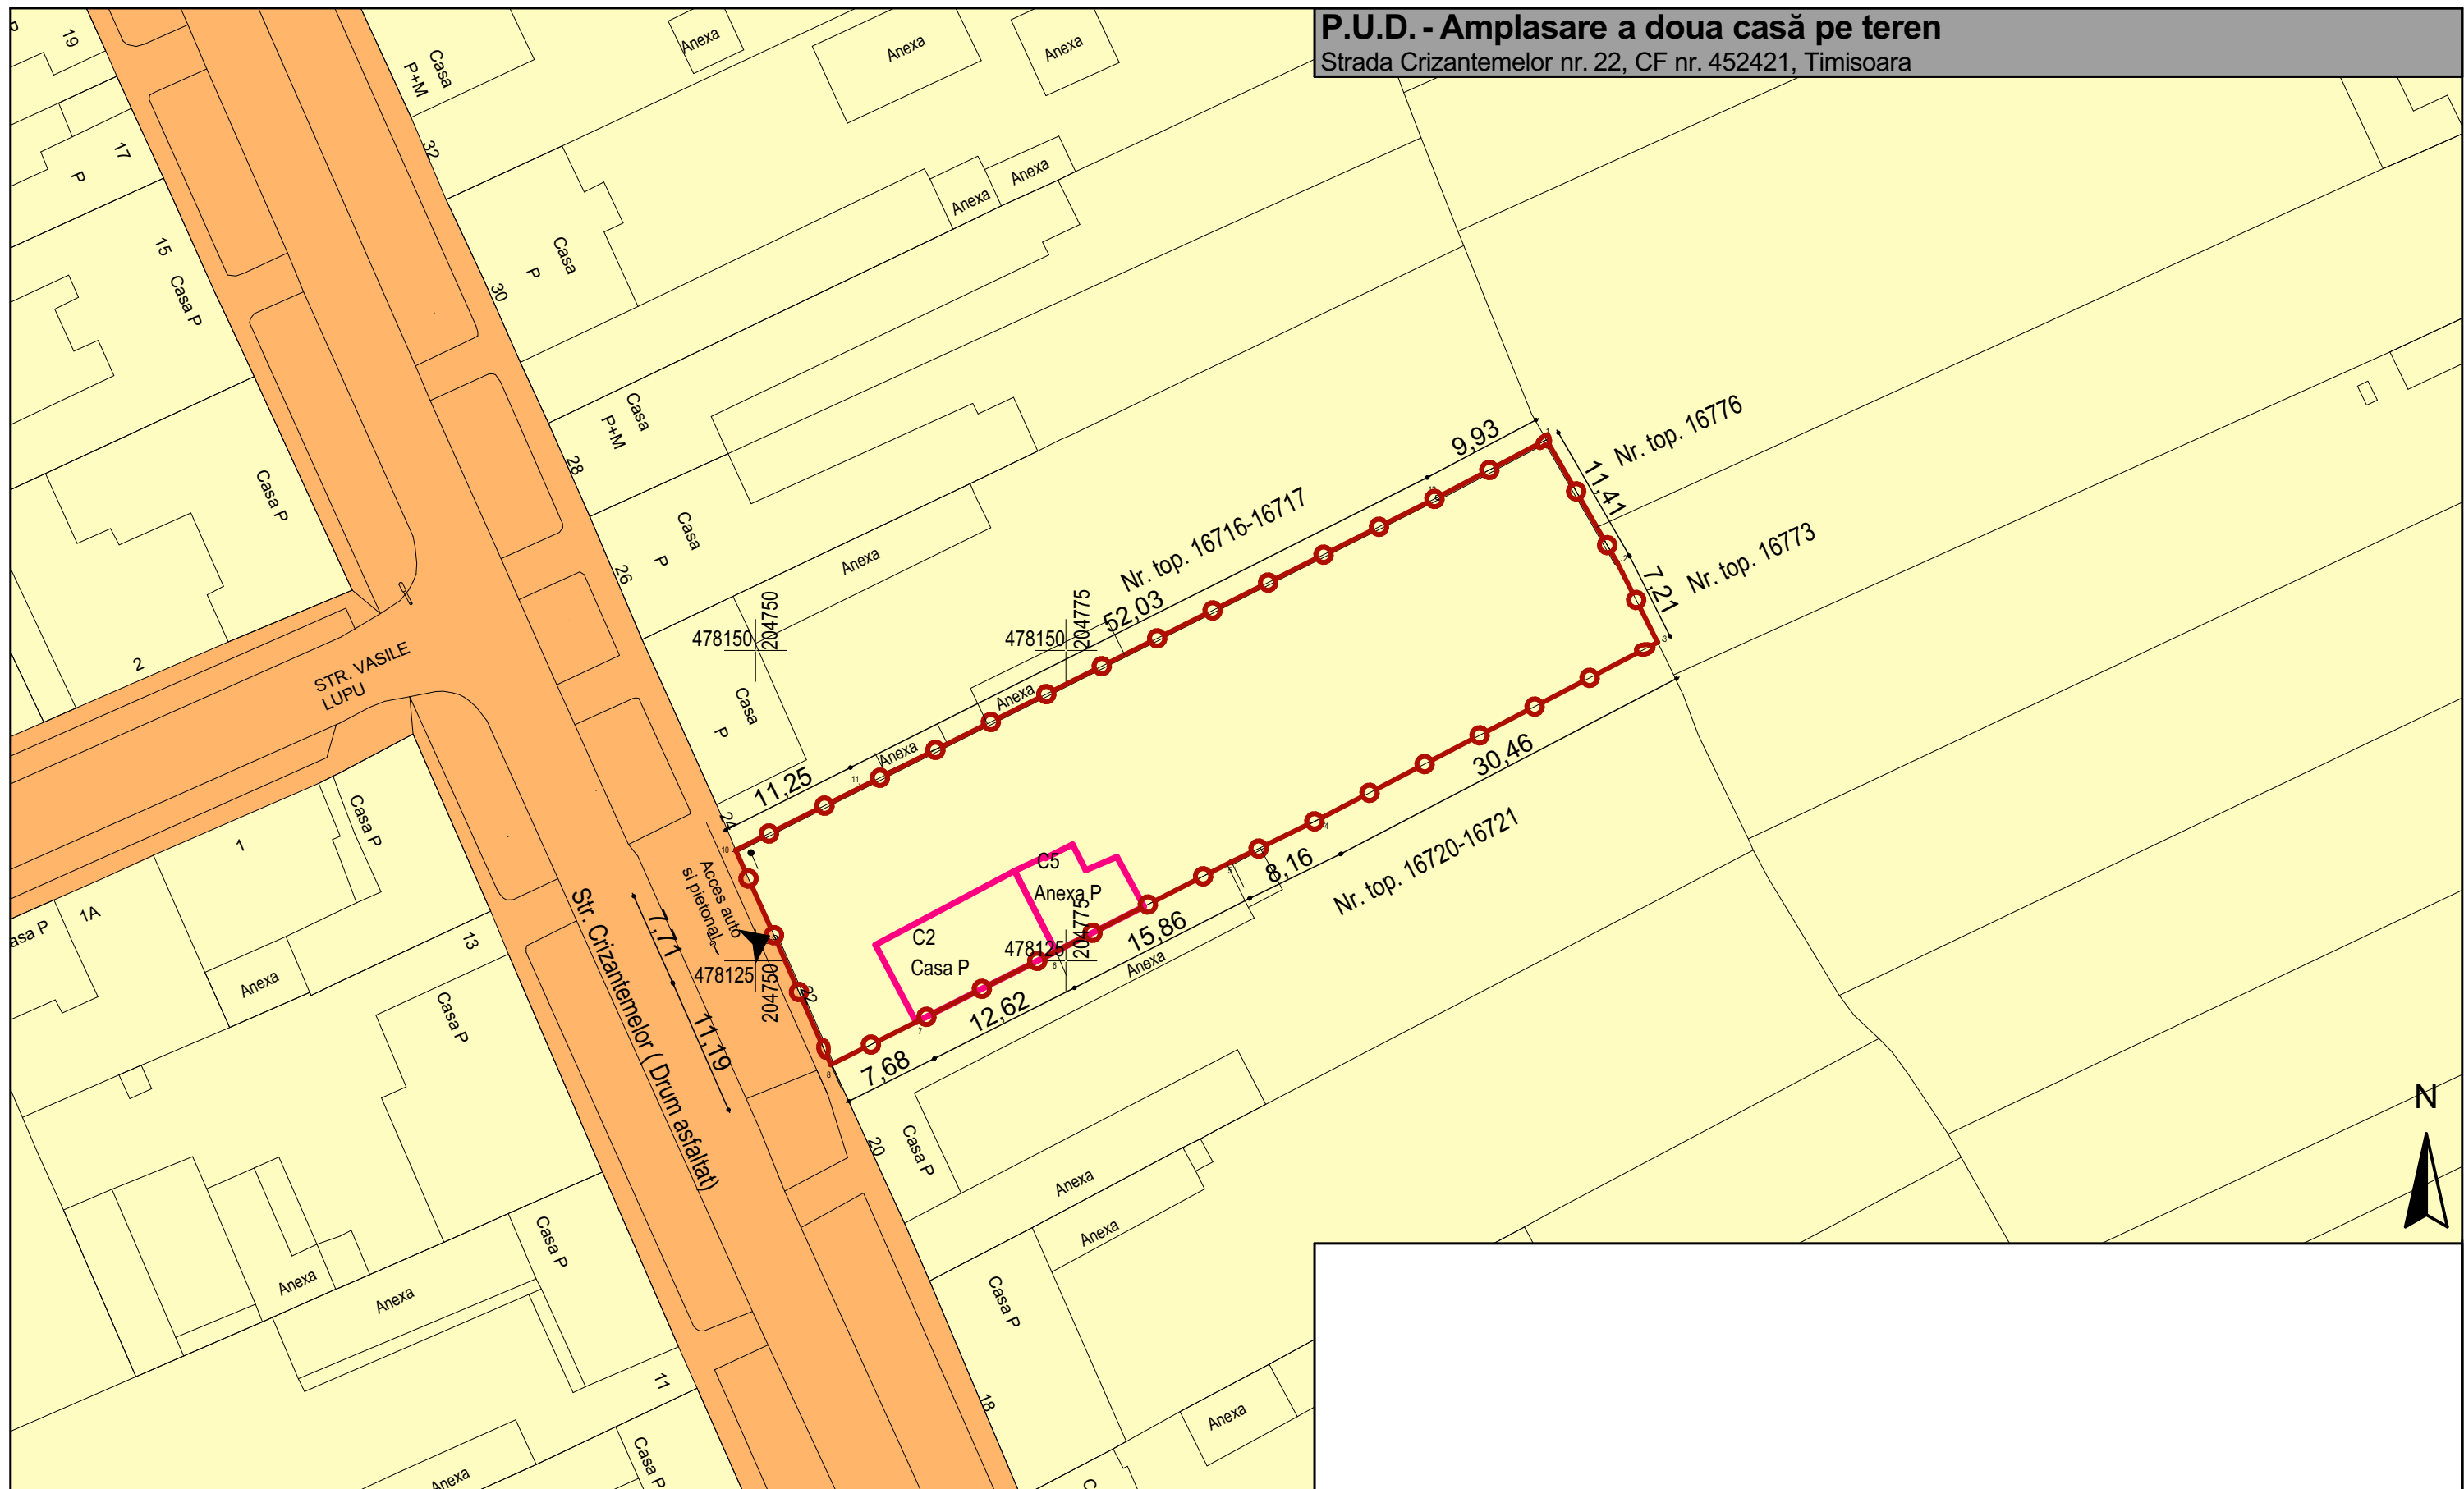

DELIMITĂRI ȘI SIMBOLURI

- DESTINAȚIE**

- | | |
|--|---|
| | Teren proprietate privată |
| | Teren din comeniul public al municipiului Timișoara |

	Existență		Propus	
Terenuri proprietate privată ale persoanelor fizice sau juridice	100%	1391 mp	100%	1391 mp
Teren proprietate privată ce se intenționează a fi trecut în domeniul public	-	-	-	-
TOTAL	100%	1391 mp	100%	1391 mp

Circulația terenurilor	Existent		Propus	
Terenuri proprietate privată ale persoanelor fizice sau juridice	100%	1391 mp	100%	1391 mp
Teren proprietate privată ce se intenționează a fi trecut în domeniul public	-	-	-	-
TOTAL	100%	1391 mp	100%	1391 mp

Specialist R.U.R.	arh. Răzvan Negrișanu						
Verificator/expert	Nume	Semnătura	Cerința	Referat / Expertiza Nr. / Data			
 SUMSTUDIO PLAN S.R.L. - TIMIȘOARA, Str. Mihail Sadoveanu nr. 7 - J 35/4219/21.10.2021, CUI 45095558 - tel 0743091859 - sumstudioplan@gmail.com				Beneficiar:	Rizeanu Adrian, Rizeanu Helga	Proiect nr.:	
				Amplasament:	Strada Crizantemelor nr. 22, CF nr. 452421, Timisoara	7/PCR/2023	
		Nume	Semnătura	Scara: 1:500 Data: Decembrie 2023	Denumire:	P.U.D. - Amplasare a doua casă pe teren	Faza: P.U.D.
	Șef proiect	arh. Valentin Sumanariu					
	Proiectat	arh. Răzvan Negrișanu			Titlu planșă:	Obiective de utilitate publica	Planșa nr.: U05 42,0x29,7
arh. Laura Stanciu							
Desenat	arh. Laura Stanciu						