
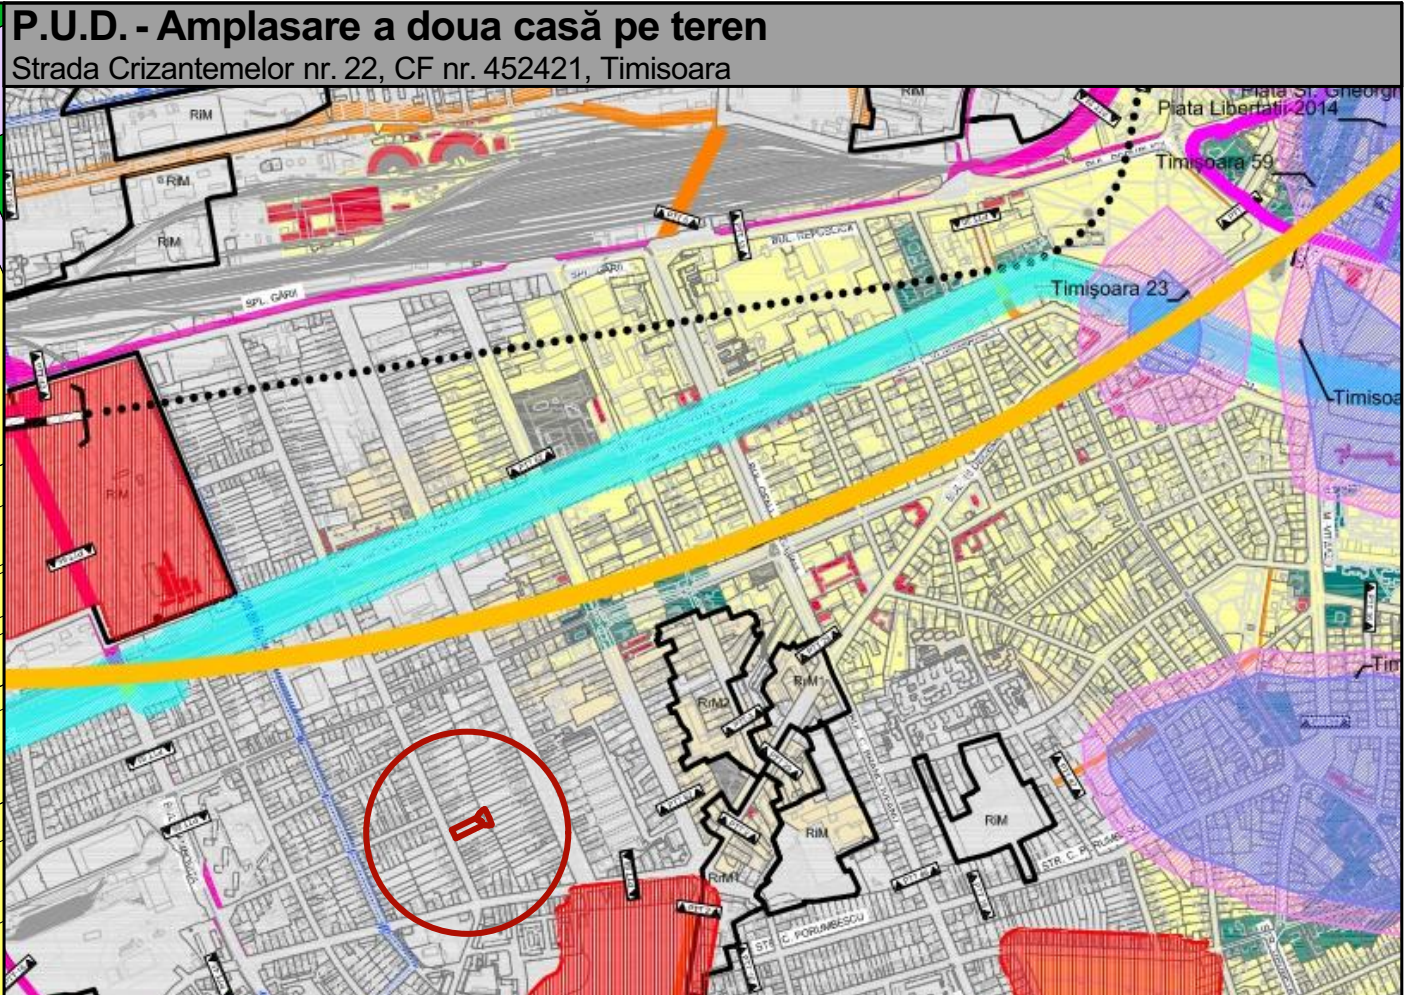


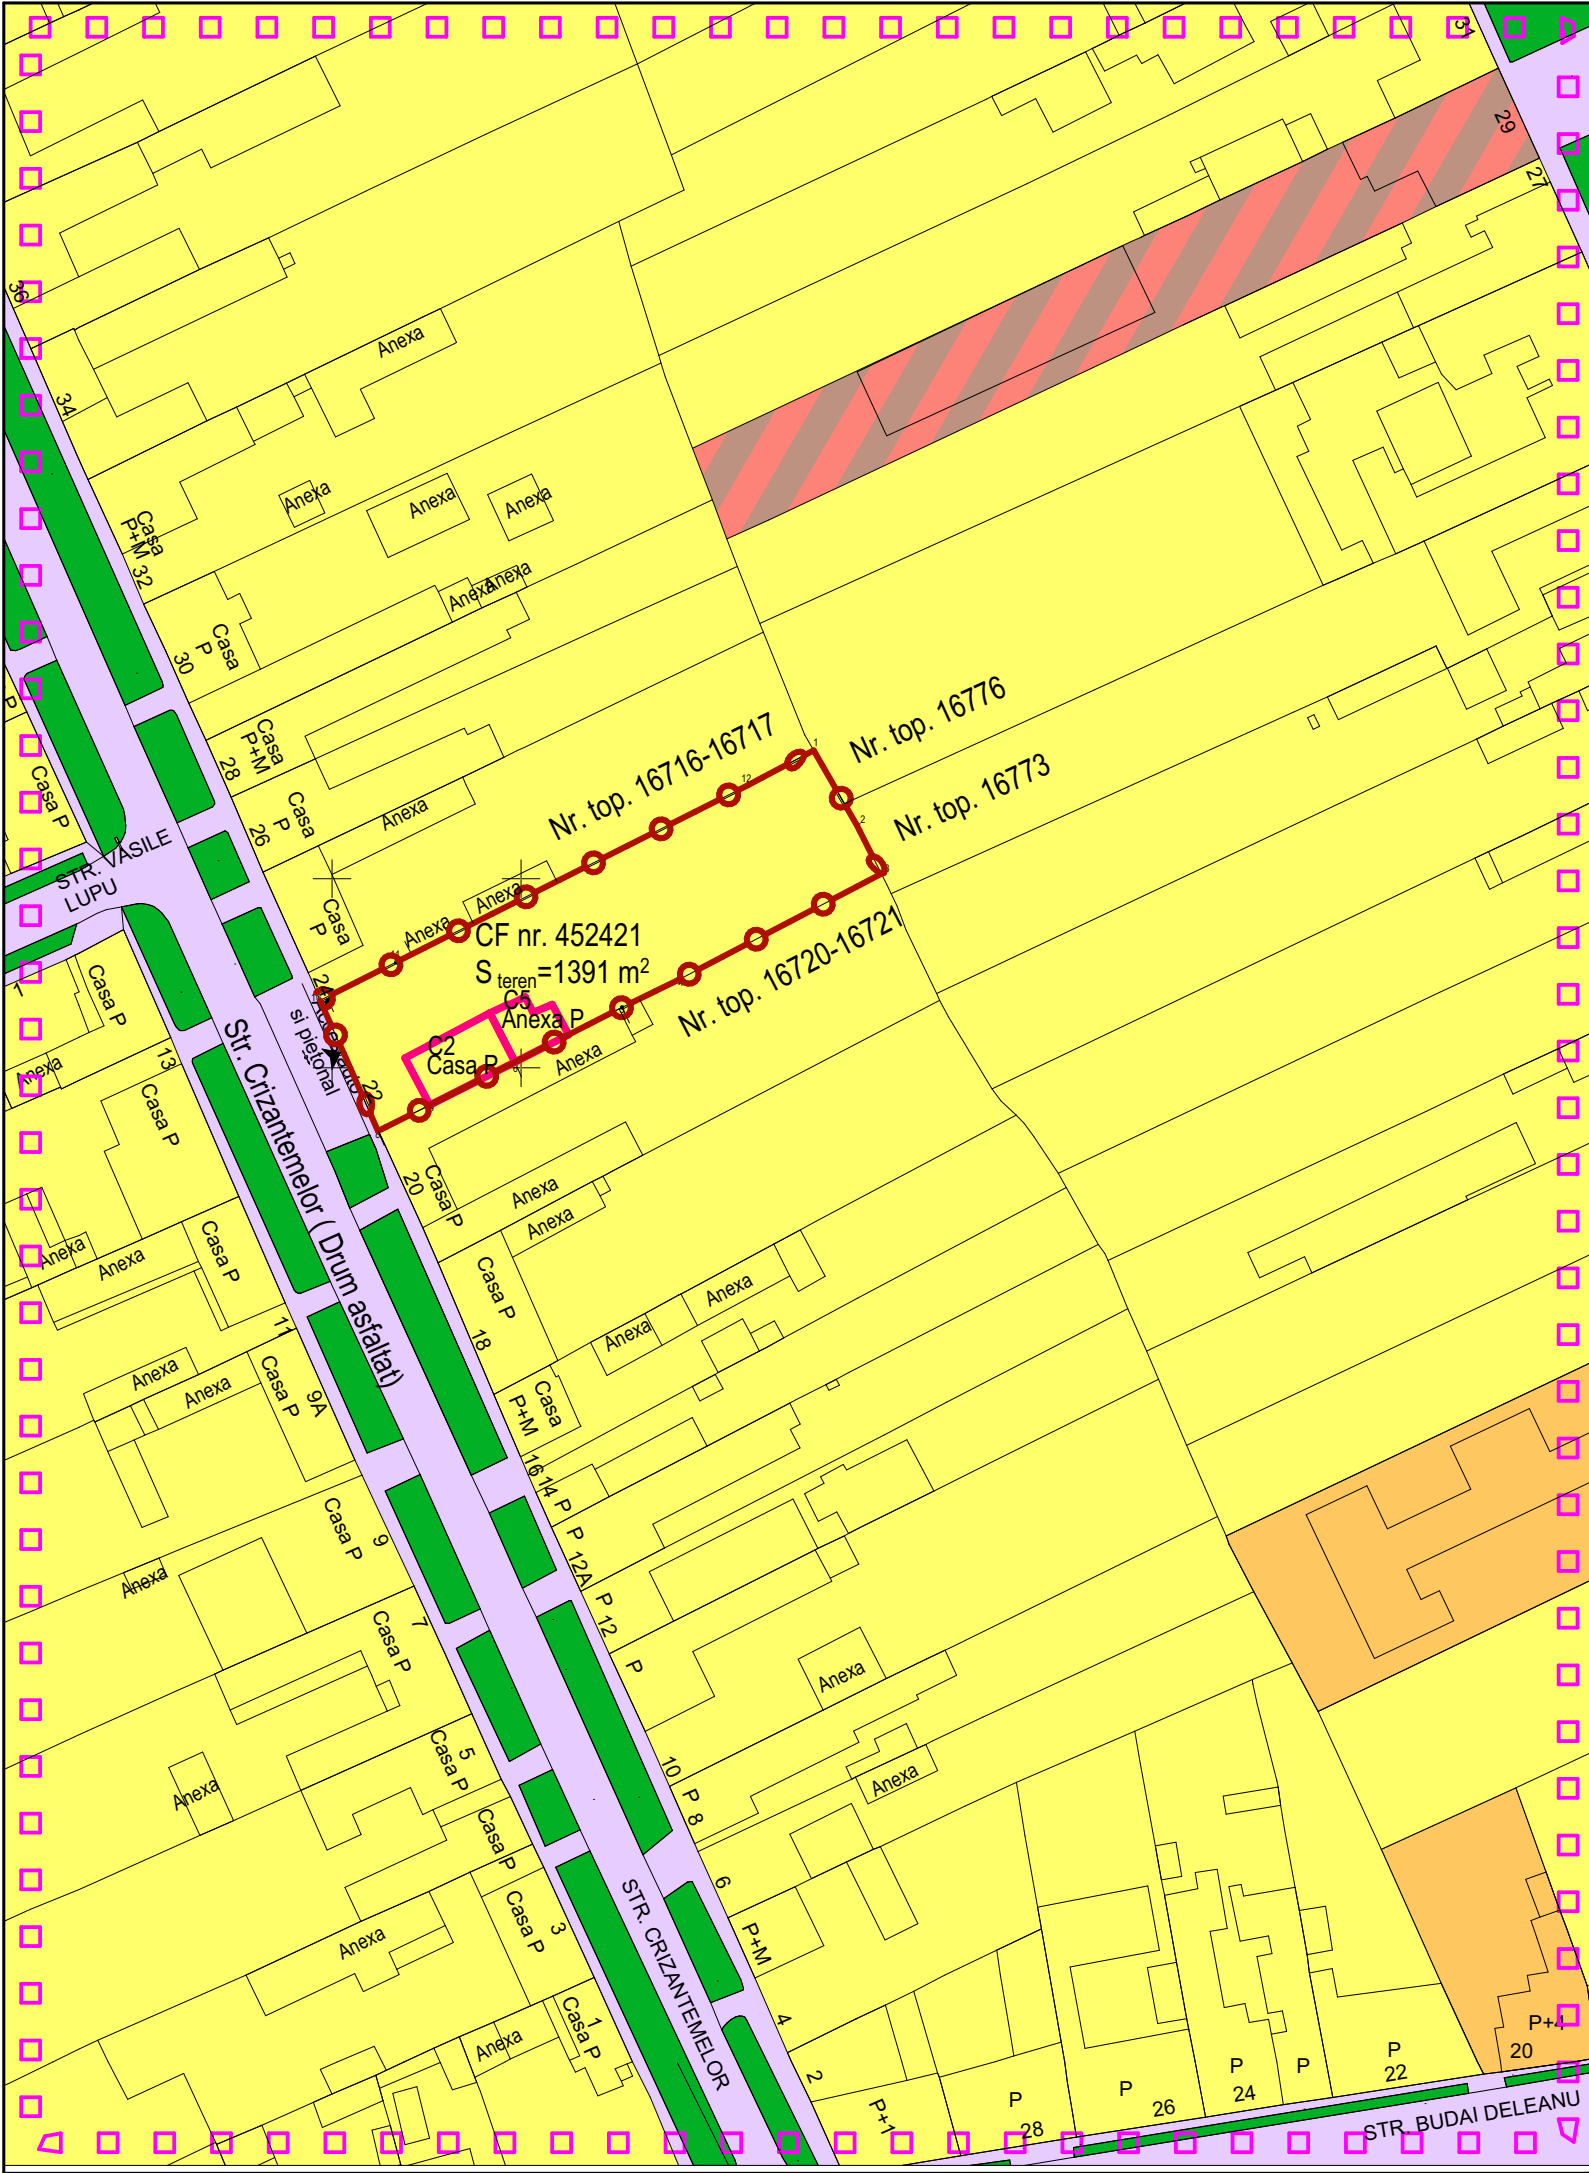

Localizare amplasament-extras PUG nou in curs de avizare

LEGENDĂ
DELIMITĂRI ȘI SIMBOLURI

- Limită zonă studiată
- Limită de proprietate a terenului ce face obiectul P.U.D.
- Clădiri existente pe teren

ZONIFICARE EXISTENT

- Zonă locuințe individuale/ pentru maxim două familii și funcțiuni complementare
- Zonă depozitare, prestări servicii, birouri
- Zonă locuințe colective
- Zonă spații verzi existente
- Zonă căi de circulație rutieră și circulație pietonală

Specialist R.U.R.	arh. Răzvan Negrișanu			Referat / Expertiza	Nr. / Data	
Verificator/expert	Nume	Semnătura	Cerința	Beneficiar:	Rizeanu Adrian, Rizeanu Helga	Proiect nr.: 7/PCR/2023
				Amplasament:	Strada Crizantemelor nr. 22, CF nr. 452421, Timisoara	
				Denumire:	P.U.D. - Amplasare a doua casa pe teren	Faza: P.U.D.
				Titlu planșă:	Studiu cvartal situatie existenta	Planșa nr.: U07
						42,0x29,7

Șef proiect	arh. Valentin Sumanariu	Semnătura	Scara: 1:1000
Proiectat	arh. Răzvan Negrișanu		
	arh. Laura Stanciu		
Desenat	arh. Laura Stanciu		

SumStudio PLAN S.R.L. - TIMISOARA, Str. Mihail Sadoveanu nr. 7 J 35/4219/21.10.2021 CUI 45095558 tel 0743091859 sumstudioplan@gmail.com