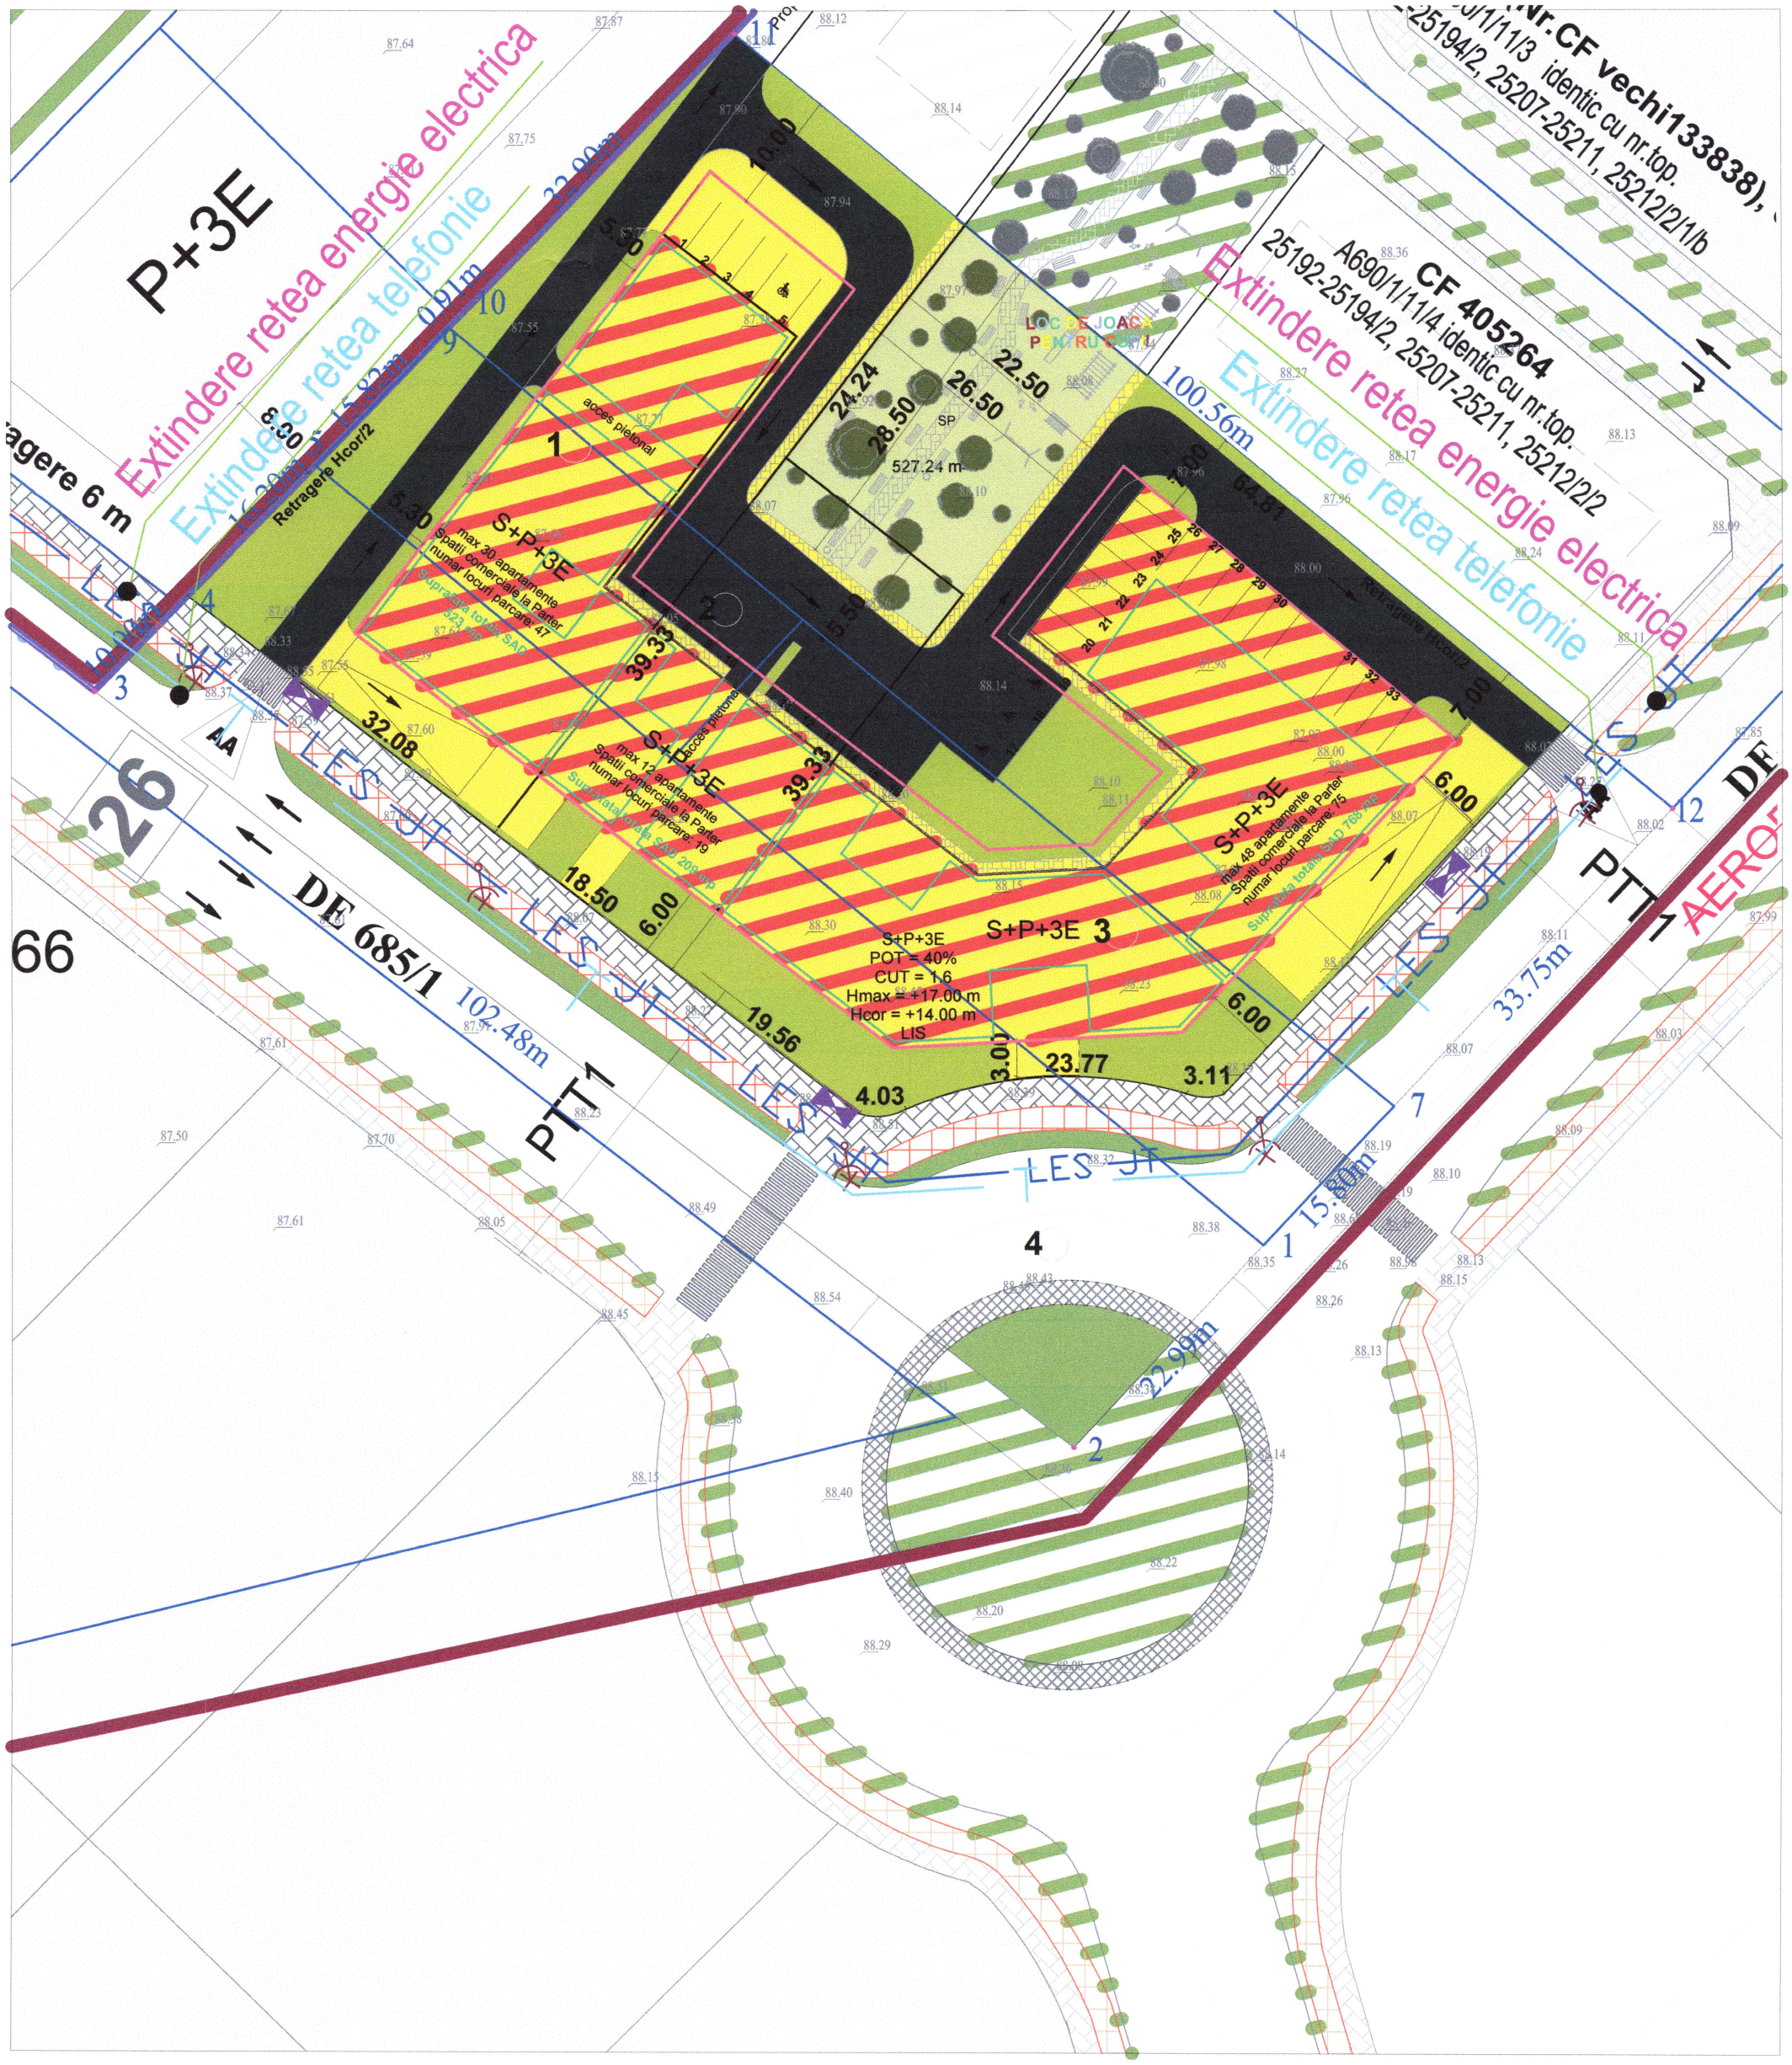

Legenda simboluri electrice utilizate:

- **retea telefonie propus**
- Firida de distributie energie electrica, propusa
- Linie electrica subterana joasa tensiune, propusa
- Stalp metalic (h 8m) cu corp de iluminat, propus

Verificator				
Verificator / Expert	Titlu / Nume	Semnătura	Cerinţa	Referat / Expertiza nr. / Data

S.C. "RAMSI-PROINSTAL" S.R.L.
TIMISOARA
str. LACULUI, nr. 2, tel. 0768612820

C.U.I. 36715340, J35/3030/2016 RAMSI PROINSTAL S.R.L. TIMISOARA, ROMANIA

Beneficiar: BOSTAN DUMITRU, BOSTAN ANETA, STANCIU STEFAN, STANCIU MARIANA, BUCIU IRINA

Amplasament: TIMISOARA, str. -,CF nr. 443062, 445223, 436516, 436517

Nr. pr: 07920 /2022

SPECIFICATIE	NUME	SEMNATURA	Scara: %	Denumire proiect: P.U.Z. -PUZ- PARCELARE, CONSTRUIRE LOCUINTE COLECTIVE SI FUNCTIUNI COMPLEMENTARE	Faza: DTAC
Desenat:	ing. Rafael Ciocani				
Aprobat:	ing. Petrica Florin		Data: 07.2023	REGLEMENTARI ECHIPARE EDILITARA ELECTRICE	Pl. nr 01–Ed