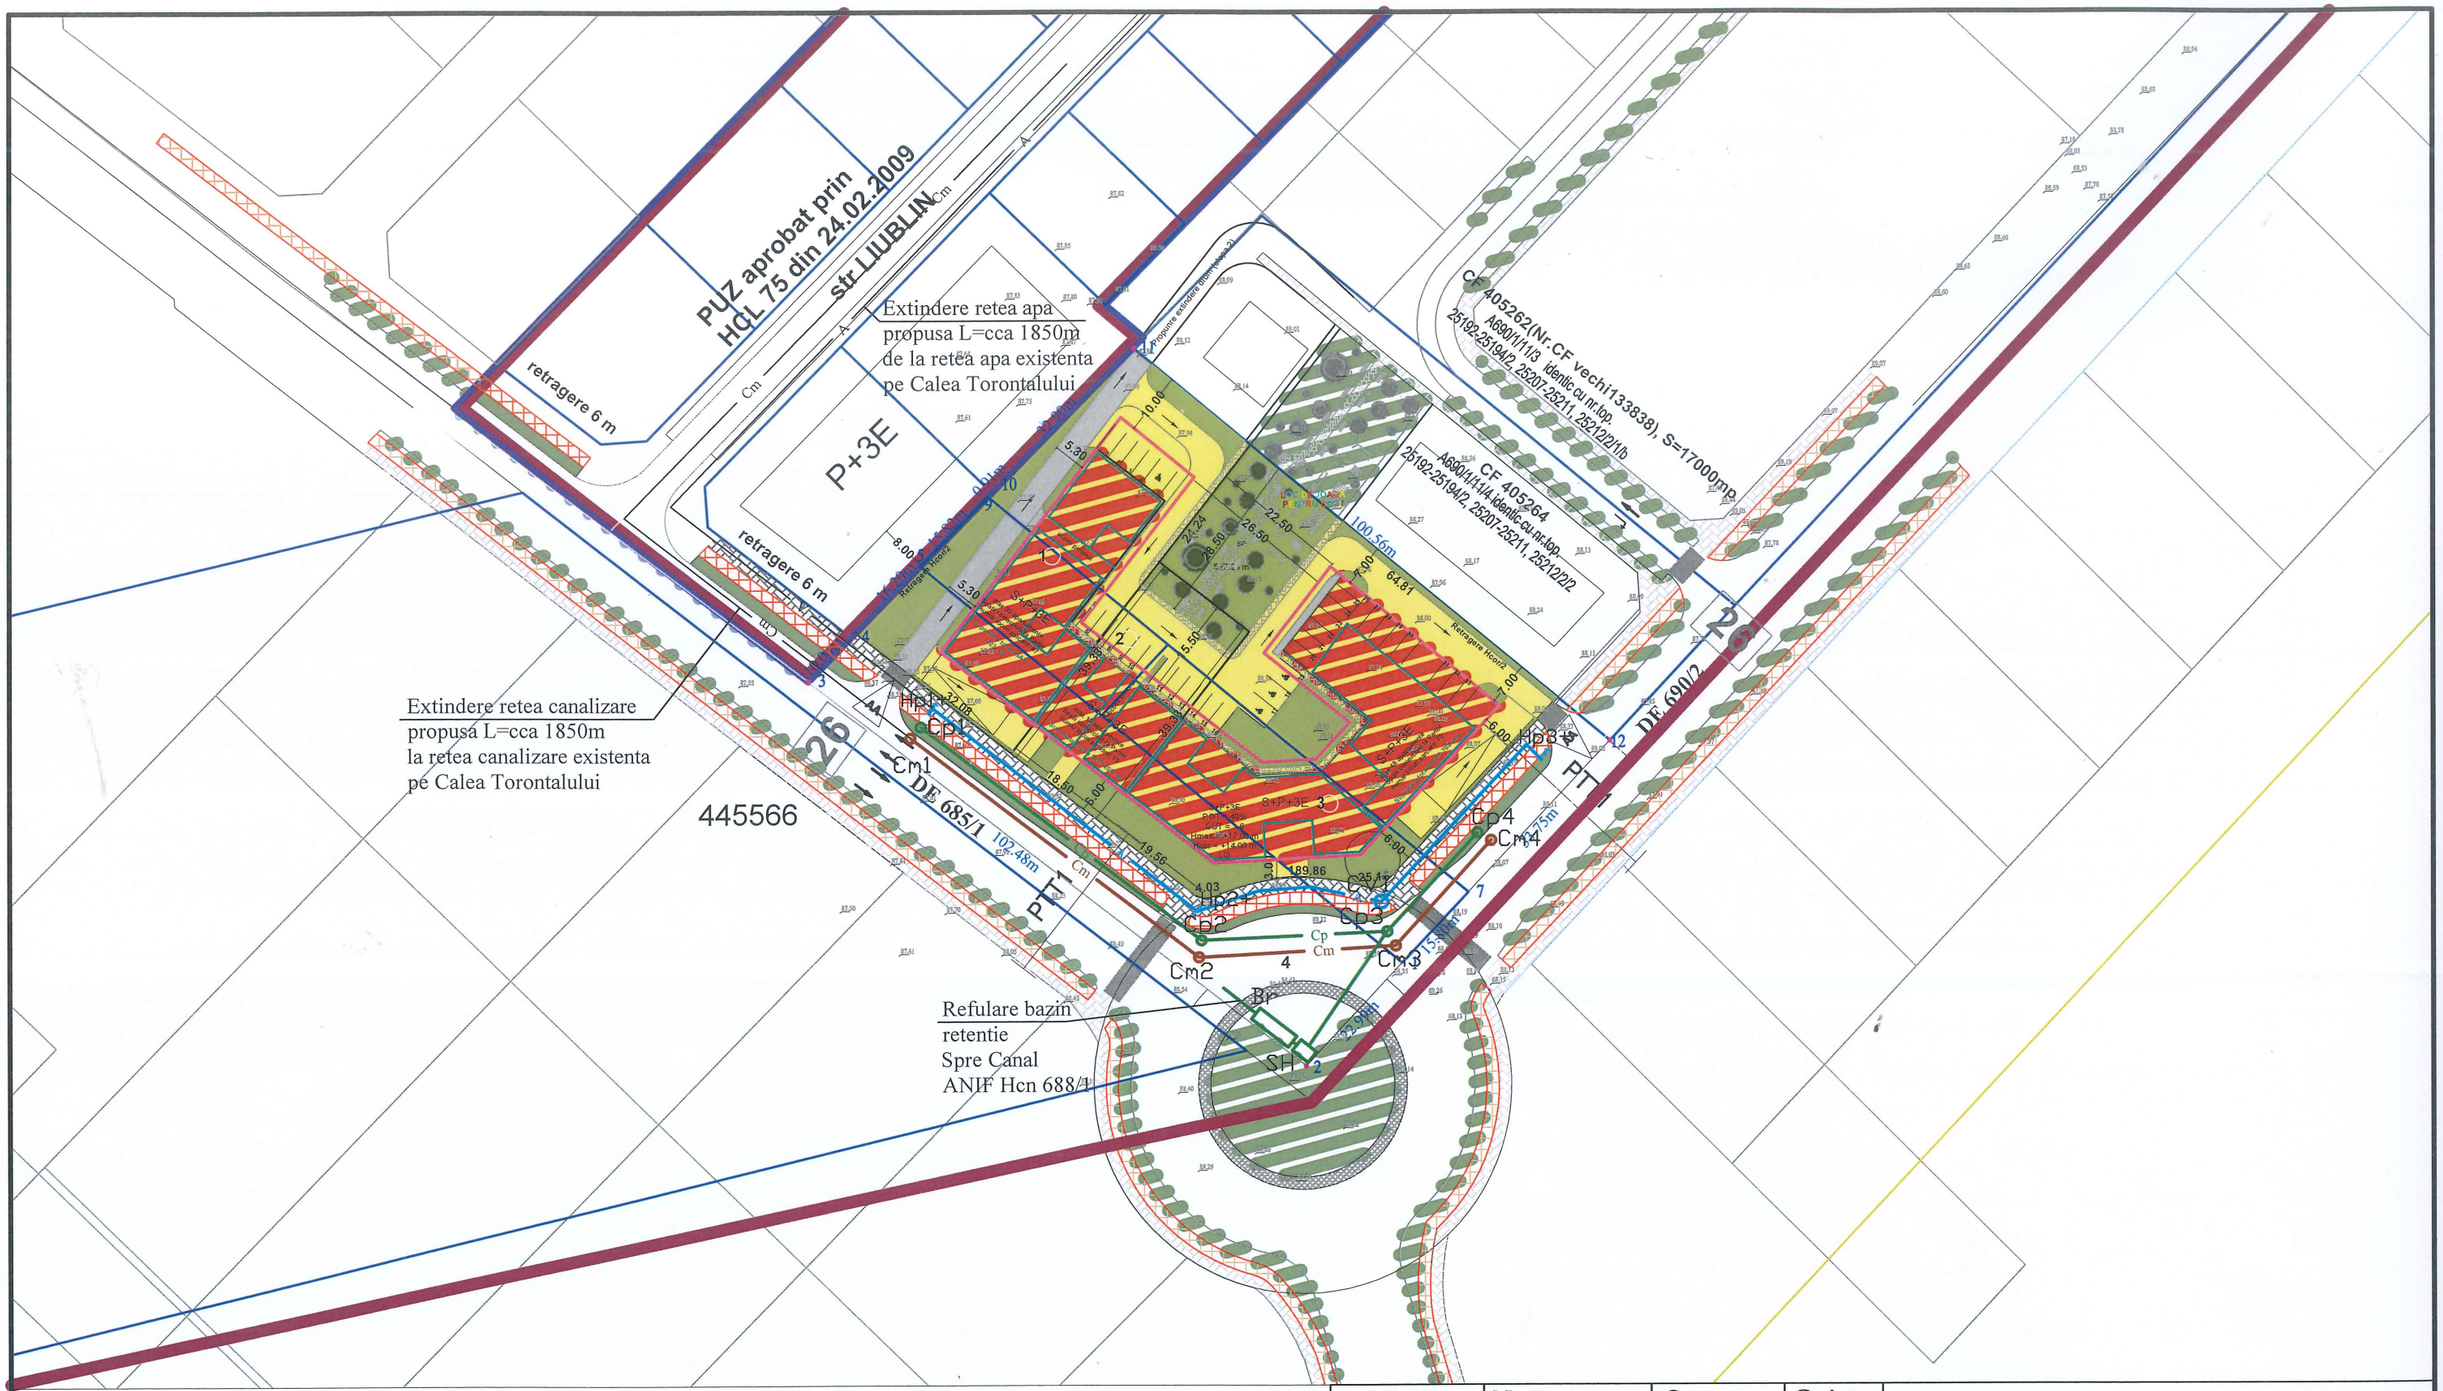

LEGENDA

A	Extindere propusa de apa
A	Conducta apa proiectata PE 100 HD PN 10 Dn125mm
Hpi+	Hidrant suprateran proiectat Dn80mm
Cp	Conducta canalizare pluviala proiectata PVC KG SN8 Dn400mm
Cp i	Camin vizitare canalizare pluviala proiectat beton
CV	Camin vane proiectat
Cm	Extindere propusa canalizare menajera
Cm	Conducta canalizare menajera proiectata PVC KG SN8 Dn 315mm
Cm i	Camin vizitare canalizare menajera proiectat beton
SH	Separator hidrocarburi 32.70 l/s
Br	Bazin retentie ape pluviale V=30 mc

Verificator	Nume	Semnatura	Cerinta	REFERAT NR. / DATA

BONDAR TIBERIU I.I.
CUI 32753589; F35/191/2014
Str. Traian Vuia,Nr. 106,Timisoara
Tel: 0741.681.680

PROIECT: PUZ-parcelare, construire locuinte colective si functiuni complementare.
AMPLASAMENT: Timisoara, Jud Timis, CF 443062, 445223, 436516, 436517.
VOLUM: Echipare edilitara - apa si canalizare

Nr proiect: P 011/ 09.2022

Specificatie:	Nume	Semnatura	Scara: 1:1000
Proiectat:	ing. Bondar T.		Data: 01.2023

BENEFICIARI:
BOSTAN DUMITRU, BOSTAN ANETA, STANCIU STEFAN, STANCIU MARIANA, BUCIU IRINA

Faza: P.U.Z.

Titlu plansa: REGLEMENTARI - ECHIPARE EDILITARA

Plansa Nr: 03