


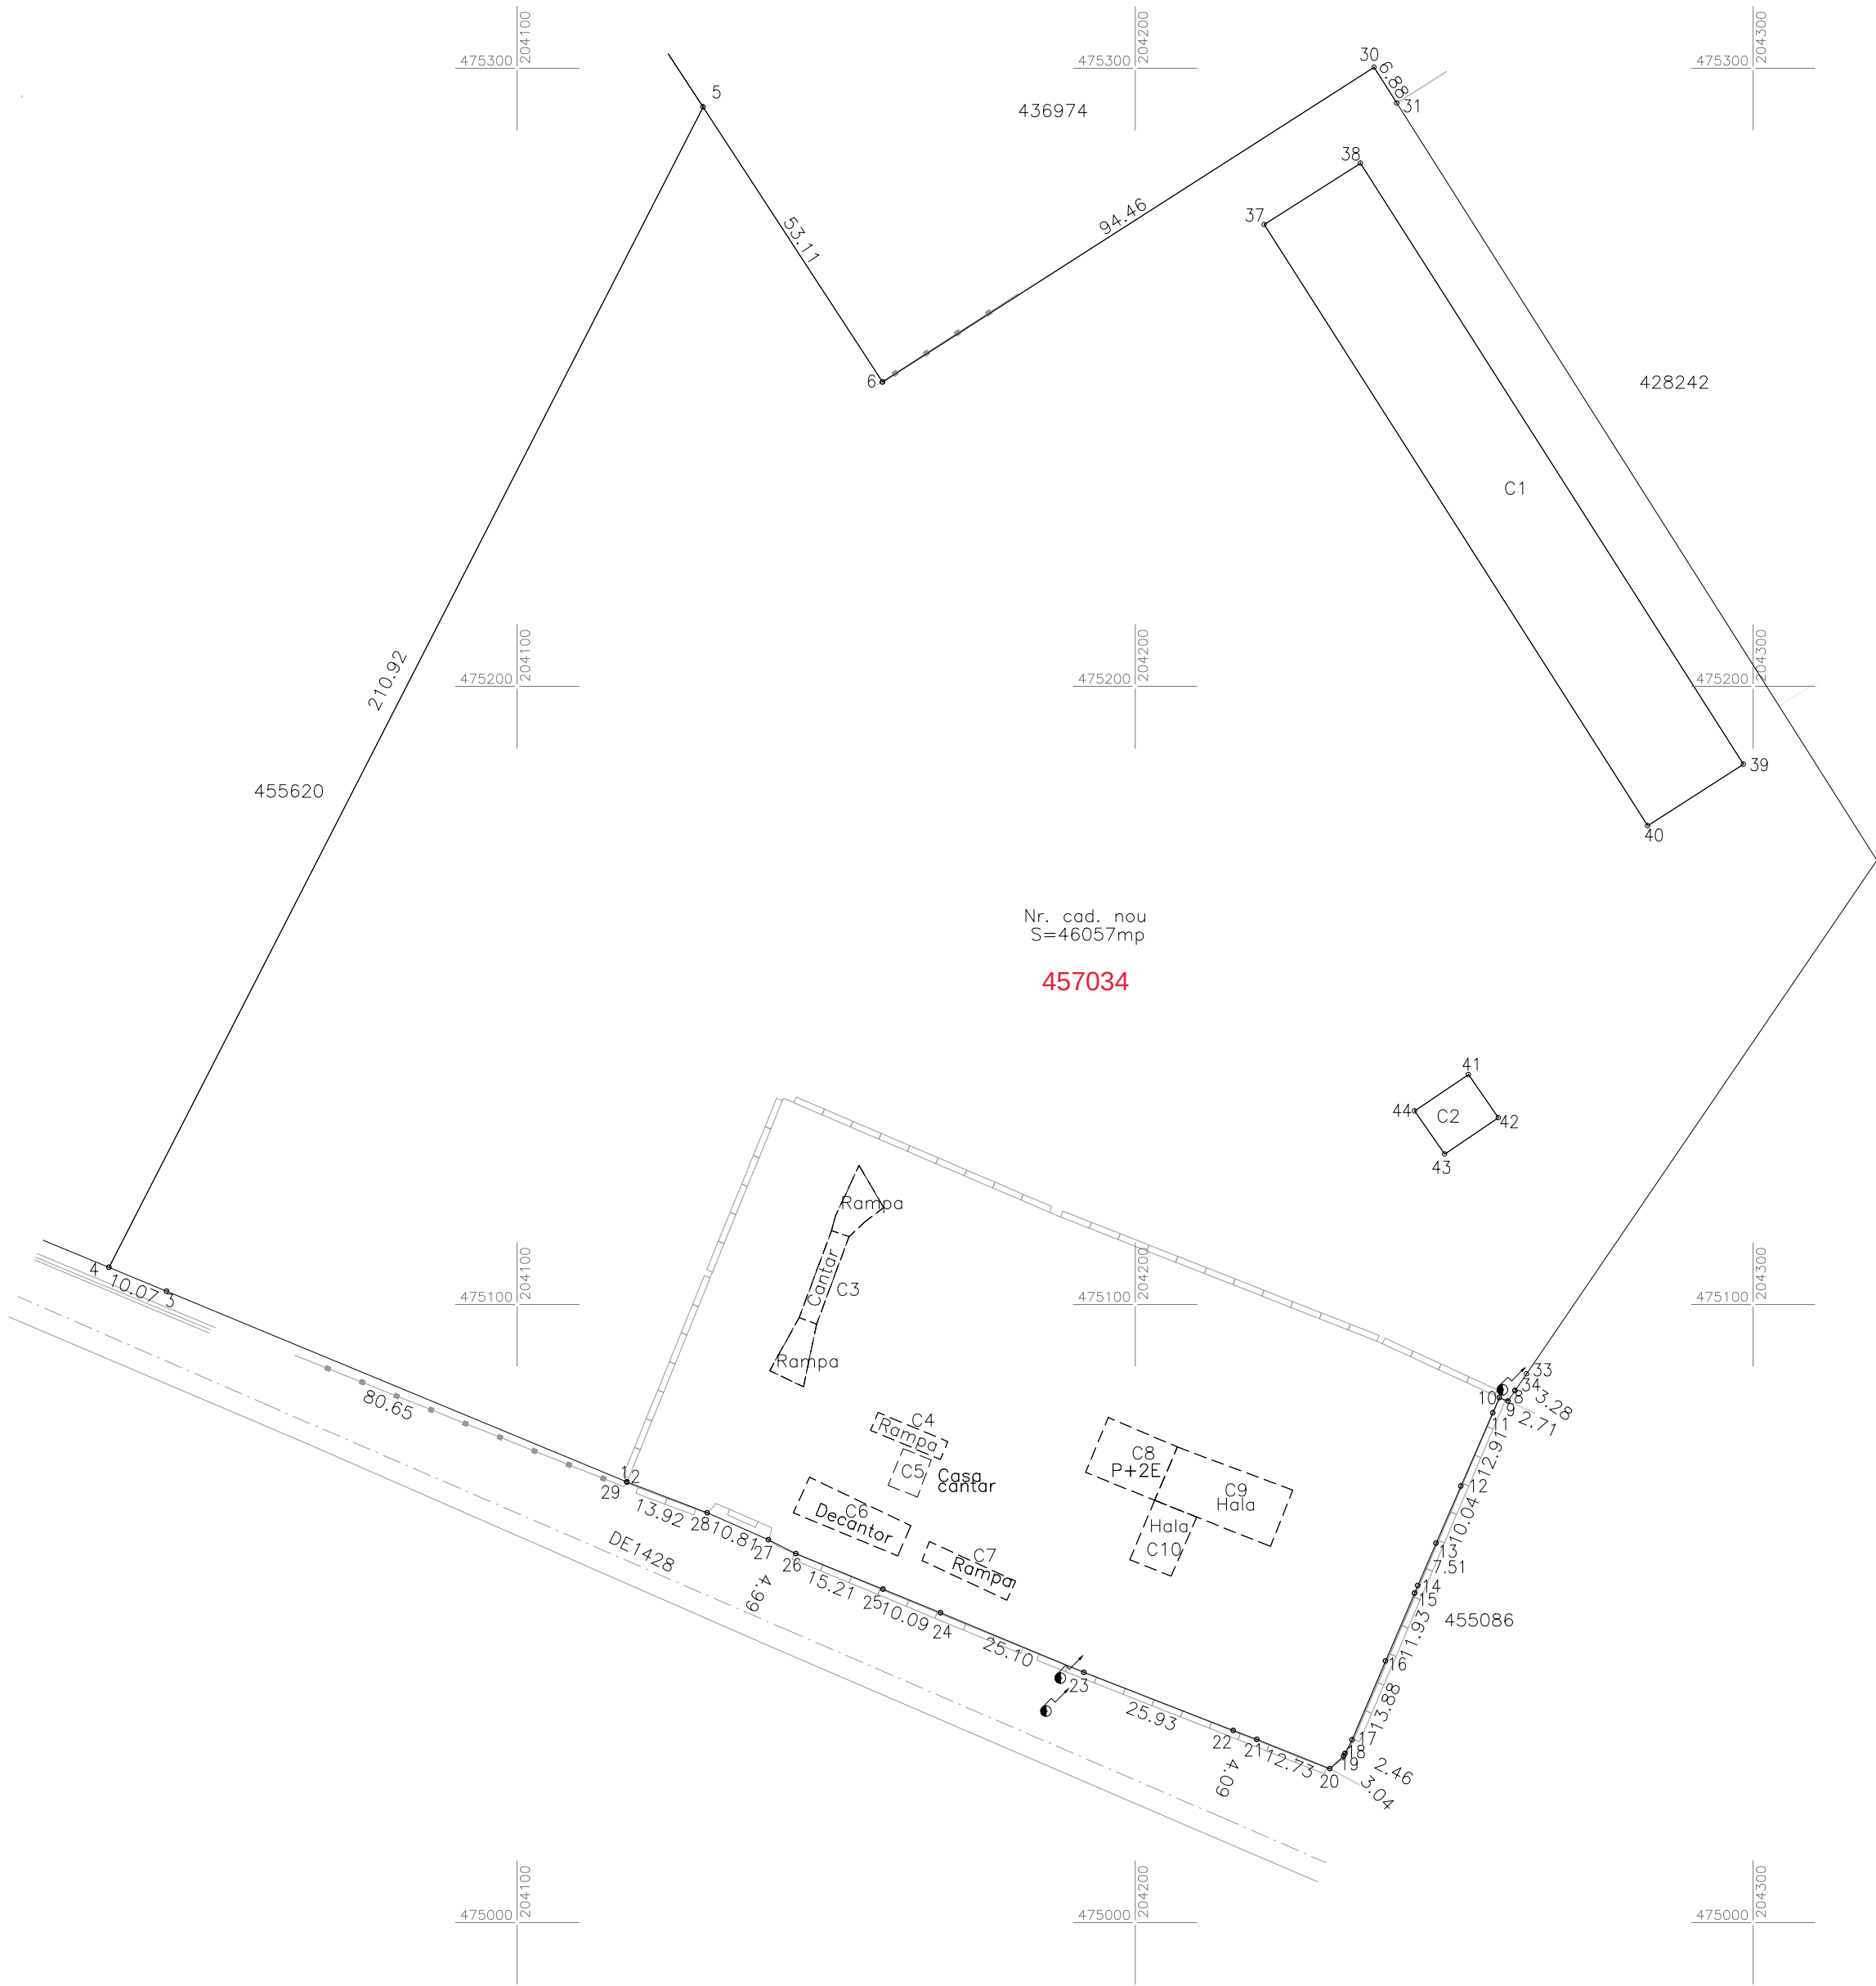

Nr. cad. nou
S=46057mp
457034

Anexa 16		
Plan de amplasament si delimitare		
Scara 1:1000		
Nr. Cad. Nou.	Suprafata masurata a imobilului (mp)	Adresa imobilului
	46057	Intravilan Loc. Timisoara, Jud. Timis
Nr. Carte funciara	457034	Unitatea Administrativ Teritorială (UAT)
		Timisoara

A. Date referitoare la teren			
Număr parcela	Categorie de folosință	Suprafață (mp)	Mențiuni
	Neproductiv	26185	Neproductiv, teren intravilan,
	Ape Statatoare	11552	Ape Statatoare , teren intravilan,
	Curti Constructii	8320	Curti Constructii, teren intravilan,
Total		46 057	
B. Date referitoare la construcții			
Cod	Destinație	Suprafața construită la sol (mp)	Mențiuni
C1	CIE	2126	Statie de sortare deseuri menajere - Hala P, suprafata construita 2126mp, suprafata construita desfasurata 2126mp
C2	CIE	89	Statie de sortare deseuri menajere - Cabina Poarta, P, suprafata construita 89mp, suprafata construita desfasurata 89mp
C3	CIE	137	Cantar cu rampe, fara acte, , suprafata construita 137mp, suprafata construita desfasurata 137mp
C4	CIE	38.3	Rampa, , suprafata construita 38mp, suprafata construita desfasurata 38mp
C5	CIE	32	Casa cantar, fara acte, , suprafata construita 32mp, suprafata construita desfasurata 32mp
C6	CIE	106	Decantor, fara acte, , suprafata construita 106mp, suprafata construita desfasurata 106mp
C7	CIE	51	Rampa, fara acte, , suprafata construita 51mp, suprafata construita desfasurata 51mp
C8	CIE	115	Cladire, fara acte, P+2E, suprafata construita 115mp, suprafata construita desfasurata 345mp
C9	CIE	192	Hala, fara acte, P, suprafata construita 192mp, suprafata construita desfasurata 192mp
C10	CIE	76	Hala, fara acte, P, suprafata construita 76mp, suprafata construita desfasurata 76mp
Total		2962	
		Suprafata totală măsurata a imobilului = 46 057 mp	
		Suprafata din act = 46 057 mp	
Executant PROMETER M&G SRL			Inspector Confirm introducerea imobilului în baza de date integrată și atribuirea numărului cadastral
Clasa I			
Certificat de autorizare seria RO-B-J nr. 2879/2024			
Costea Lia Simona			
Categorica B Certificat de autorizare Seria RO-TM-F nr. 0264/2018			
Confirm executarea măsurătorilor la teren, corectitudinea întocmirii documentației cadastrale și corespondența acesteia cu realitatea din teren			
Data 2024			
			29012 / 04.02.2025