



Oficiul de Cadastru și Publicitate Imobiliară TIMIS
Biroul de Cadastru și Publicitate Imobiliară Timisoara
 Adresa: Localitate: Timisoara, str. Armoniei nr, 1C, 0256201089

Nr.cerere	86471
Ziua	27
Luna	03
Anul	2025

REFERAT DE ADMITERE

(Prima inregistrare imobil)

Domnului/Doamnei MUNICIPIUL TIMIȘOARA
 Domiciliul Jud. Timis, UAT Timisoara, Loc. Timisoara, Str C.D.Loga, Nr. 1

Referitor la cererea inregistrată sub numărul **86471** din data **27-03-2025**, vă informăm:

In urma solicitării dumneavoastră privind recepția documentației cadastrale de primă inregistrare, vă comunicăm următoarele:

Analizand documentația depusă spre recepție, s-a constatat că identificarea și localizarea amplasamentului a fost realizată cu respectarea prevederilor regulamentelor in vigoare și in consecință, imobilul a fost inregistrat provizoriu in evidența OCPI TIMIS cu numărul cadastral

1) **457158**, Jud. Timis, UAT Timisoara, tarlăua 301, in suprafață măsurată de 1498 mp și suprafață din acte 1498 mp,

Certific că informațiile din prezentul extras sunt conforme cu datele din planul cadastral de carte funciară al OCPI TIMIS la data: 31-03-2025.

Situația prezentată poate face obiectul unor modificări ulterioare, in condițiile Legii cadastrului și a publicității imobiliare nr. 7/1996, republicată, cu modificările și completările ulterioare.

Inspector
MARIUS BOLOHAN


PLAN DE AMPLASAMENT SI DELIMITARE A IMOBILULUI

Scara 1:1000

ANEXA NR.16

Nr. cadastral	Suprafata masurata	Adresa imobilului
De 301	1498	Extravilan, Loc.Timisocara, Jud.Timis
Cartea Funciara	457158	Unitatea Administrativ Teritoriala (UAT)

TIMISOARA

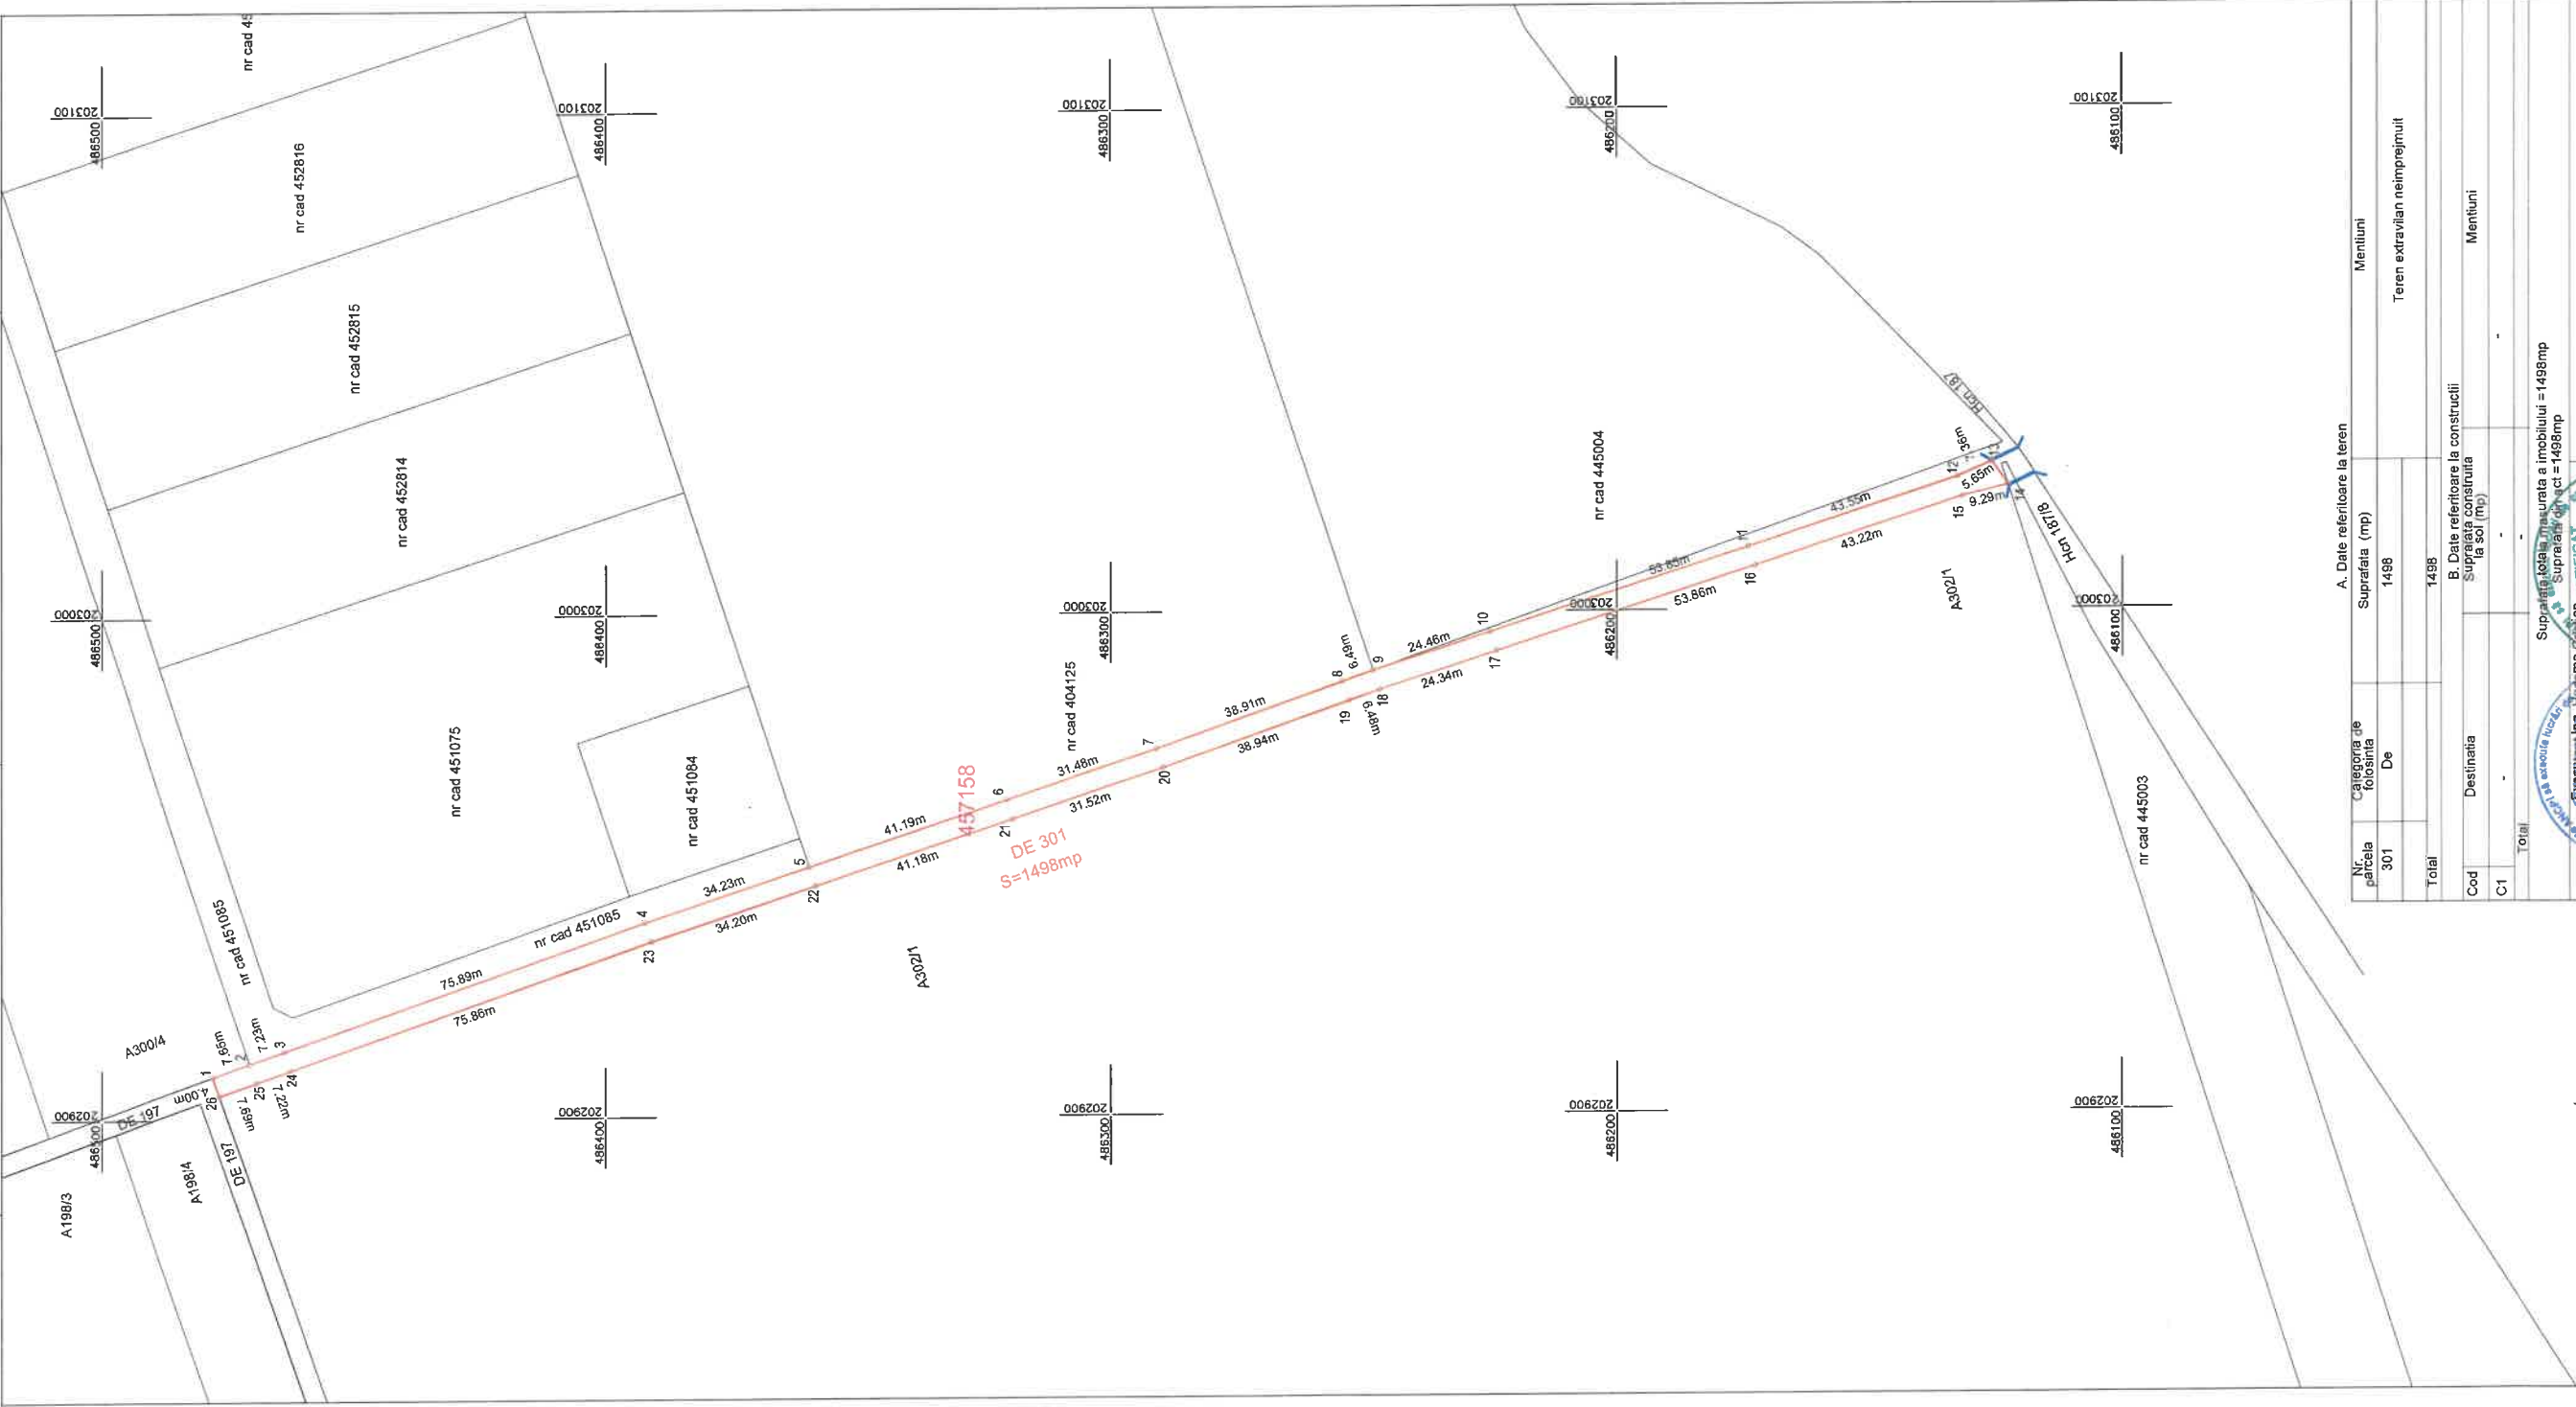

A. Date referitoare la teren			
Nr. parcela	Categoria de folosinta	Suprafata (mp)	Mentii
301	De	1498	Teren extravilan neimpregniuit
Total			
		1498	
B. Date referitoare la constructii			
Cod	Destinatia	Suprafata construita la sol (mp)	Mentii
C1	-	-	-
Total			
		-	-

Suprafata totala masurata a imobilului = 1498mp	
Suprafata totala construita = 1498mp	

Inspector **86471 / 27.03.2025**

Confirm introducerea imobilului in baza de date integrata si alinburea numarul cadastral

Stampil **Marius Bolohan** Data **2025.03.31**

Bolohan 16:31:09 +03'00'

