



Oficiul de Cadastru și Publicitate Imobiliară TIMIS
Biroul de Cadastru și Publicitate Imobiliară Timisoara
Adresa: Localitate: Timisoara, str. Armoniei nr, 1C, 0256201089

Nr.cerere	128632
Ziua	09
Luna	05
Anul	2025

REFERAT DE ADMITERE

(Prima inregistrare imobil)

Domnului/Doamnei MUNICIPIUL TIMIȘOARA

Domiciliul _____

Referitor la cererea inregistrată sub numărul **128632** din data **09-05-2025**, vă informăm:

In urma solicitării dumneavoastră privind recepția documentației cadastrale de primă inregistrare, vă comunicăm următoarele:

Analizand documentația depusă spre recepție, s-a constatat că identificarea și localizarea amplasamentului a fost realizată cu respectarea prevederilor regulamentelor in vigoare și in consecință, imobilul a fost inregistrat provizoriu in evidența OCPI TIMIS cu numărul cadastral


1) **457234**, Jud. Timis, UAT Timisoara, tarlăua DE 319, in suprafață măsurată de 1015 mp și suprafață din acte 1015 mp,

Certific că informațiile din prezentul extras sunt conforme cu datele din planul cadastral de carte funciară al OCPI TIMIS la data: 12-05-2025.

Situația prezentată poate face obiectul unor modificări ulterioare, in condițiile Legii cadastrului și a publicității imobiliare nr. 7/1996, republicată, cu modificările și completările ulterioare.

Inspector
GABRIELA TANASIE

Scara 1:2000

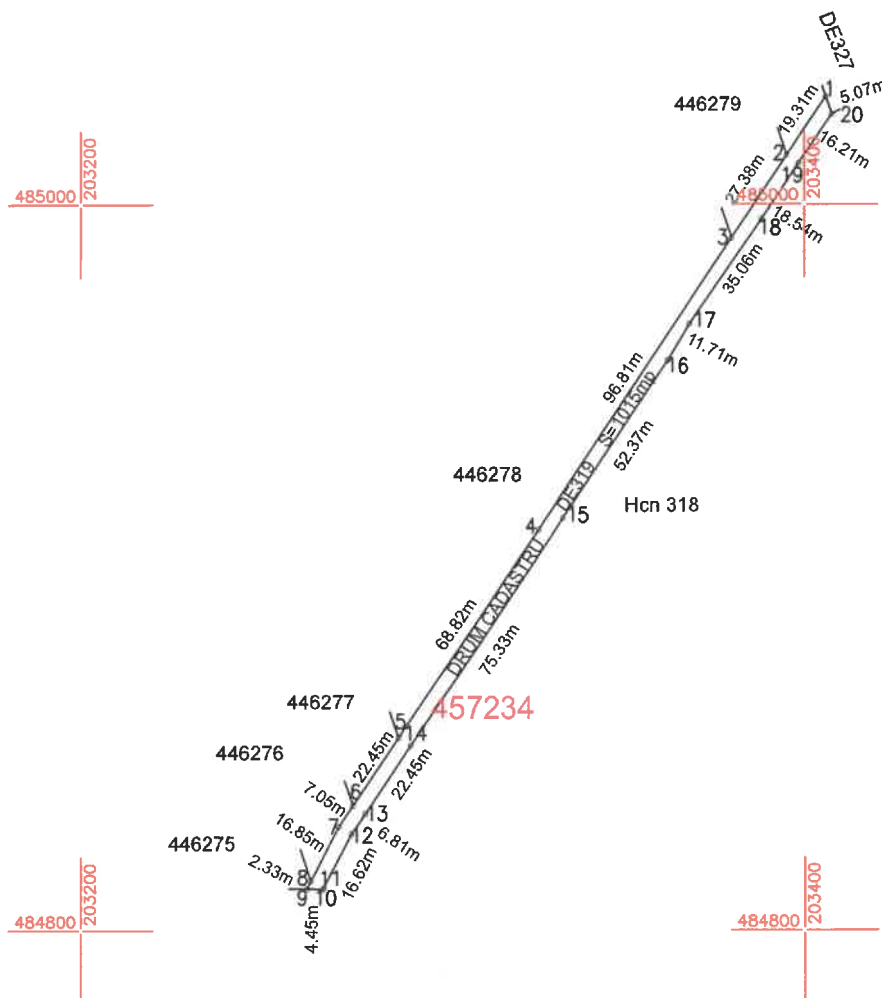

Nr. parcela	Categoria de folosinta	Suprafata (mp)	Mentiuni
1	Drum	1015	Teren neimprejmuit
	Total	1015	

Cod	Destinatia	Suprafata construita la sol (mp)	Mentiuni
Total			

Data:.....128632/2025



Oficiul de Cadastru și Publicitate Imobiliară TIMIS
Biroul de Cadastru și Publicitate Imobiliară Timisoara
Adresa: Localitate: Timisoara, str. Armoniei nr, 1C, 0256201089

Nr.cerere	128615
Ziua	09
Luna	05
Anul	2025

REFERAT DE ADMITERE

(Prima inregistrare imobil)

Domnului/Doamnei MUNICIPIUL TIMIȘOARA
Domiciliul _____

Referitor la cererea inregistrată sub numărul **128615** din data **09-05-2025**, vă informăm:

In urma solicitării dumneavoastră privind recepția documentației cadastrale de primă inregistrare, vă comunicăm următoarele:

Analizand documentația depusă spre recepție, s-a constatat că identificarea și localizarea amplasamentului a fost realizată cu respectarea prevederilor regulamentelor in vigoare și in consecință, imobilul a fost inregistrat provizoriu in evidența OCPI TIMIS cu numărul cadastral

1) **457236**, Jud. Timis, UAT Timisoara, tarlăua DE 327, in suprafață măsurată de 2369 mp și suprafață din acte 2369 mp,

Certific că informațiile din prezentul extras sunt conforme cu datele din planul cadastral de carte funciară al OCPI TIMIS la data: 13-05-2025.

Situația prezentată poate face obiectul unor modificări ulterioare, in condițiile Legii cadastrului și a publicității imobiliare nr. 7/1996, republicată, cu modificările și completările ulterioare.


Inspector
MARIUS BOLOHAN

ANEXA NR. 16 la regulament

Plan de amplasament si delimitare a imobilului

Scara 1:2000

Nr. top.	Suprafata masurata a imobilului (mp)	Adresa imobilului
DE 327	2369	Extravilan UAT Timisoara Jud. Timis
Nr. Cartea Funciara		Unitatea Administrativ Teritoriala (UAT):
457236		Timisoara

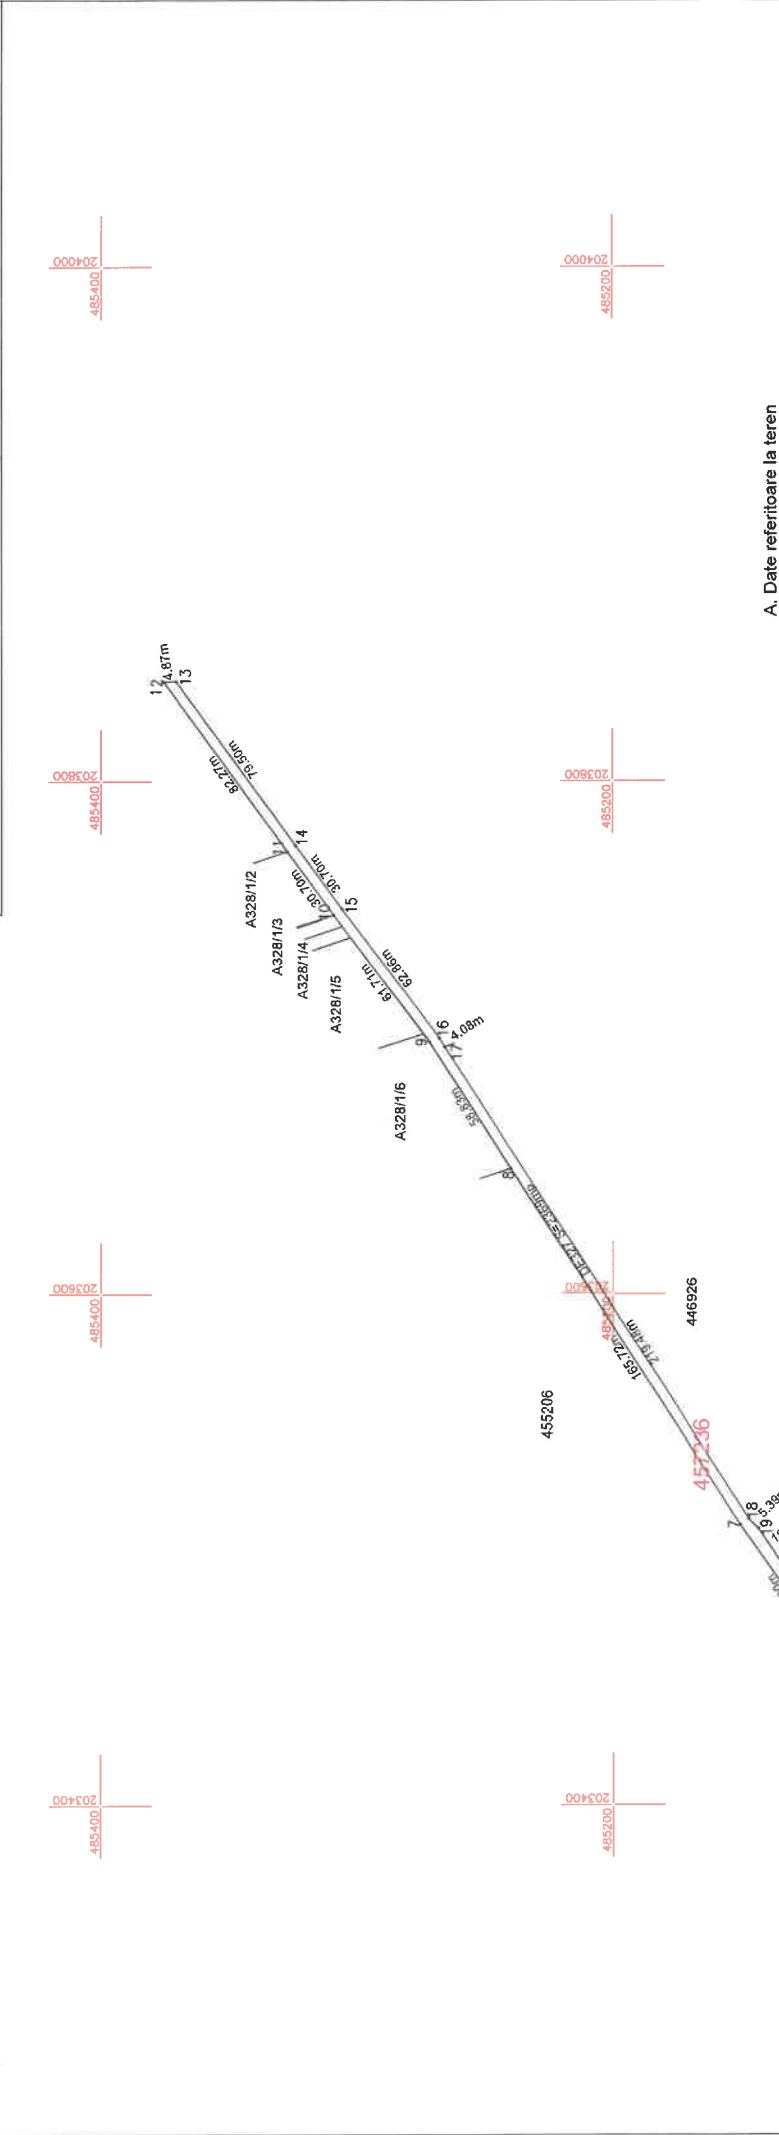

A. Date referitoare la teren			
Nr. parcela	Categoria de folosinta	Suprafata (mp)	Mentiuni
1	Drum	2369	Teren neimprejuit
	Total	2369	
B. Date referitoare la constructii			
Cod	Destinatia	Suprafata construita la sol (mp)	Mentiuni
Total			
		Suprafata totala masurata a imobilului = 2369 mp	
		Suprafata totala din act = 2369 mp	

Executant: SC PROCAD SRL

Autorizare: Clasa I, seria RO-B-J, nr. 2943

Persoana fizica autorizata: Ing. Popescu Cosmin-Alin

Autorizare: Categoria D, seria RO-B-F, nr. 1578

Data: 2025

Confirm executarea masuratorilor in teren, corectitudinea intocmirii documentatiei cadastrale si corespundenta acesteia cu realitatea din teren.

Confirm introducerea imobilului in baza de date integrata si atribuirea numarului cadastral

128615 / 09.05.2026

Semnatura si parafa

Marius Bolohan

2025.05.13

Bolohanata:10:19:15 +03'00'

Inspector

ALIN

09.25.54 +03'00'

ANEXA 7



Oficiul de Cadastru și Publicitate Imobiliară TIMIS
Biroul de Cadastru și Publicitate Imobiliară Timisoara
Adresa: Localitate: Timisoara, str. Armoniei nr. 1C, 0256201089

Nr.cerere	128553
Ziua	09
Luna	05
Anul	2025

REFERAT DE ADMITERE

(Prima inregistrare imobil)

Domnului/Doamnei MUNICIPIUL TIMIȘOARA
Domiciliul _____

Referitor la cererea înregistrată sub numărul **128553** din data **09-05-2025**, vă informăm:

În urma solicitării dumneavoastră privind recepția documentației cadastrale de primă înregistrare, vă comunicăm următoarele:

Analizând documentația depusă spre recepție, s-a constatat că identificarea și localizarea amplasamentului a fost realizată cu respectarea prevederilor regulamentelor în vigoare și în consecință, imobilul a fost înregistrat provizoriu în evidența OCPI TIMIS cu numărul cadastral

1) **457237**, Jud. Timis, UAT Timisoara, tarlăua DE 335, în suprafață măsurată de 3260 mp și suprafață din acte 3260 mp,

Certific că informațiile din prezentul extras sunt conforme cu datele din planul cadastral de carte funciară al OCPI TIMIS la data: 13-05-2025.

Situația prezentată poate face obiectul unor modificări ulterioare, în condițiile Legii cadastrului și a publicității imobiliare nr. 7/1996, republicată, cu modificările și completările ulterioare.

Inspector
MIRELA POPESCU

