


Plan de amplasament si delimitare a imobilului
Scara 1: 250

Nr. cadastral	Nr. cadastral nou	Suprafata masurata [mp]	Adresa imobilului
12390		658	Loc. Timisoara, str. Odobescu, nr. 40
Cartea Funciara nr.:	400511	UAT:	Timisoara, Judetul Timis.

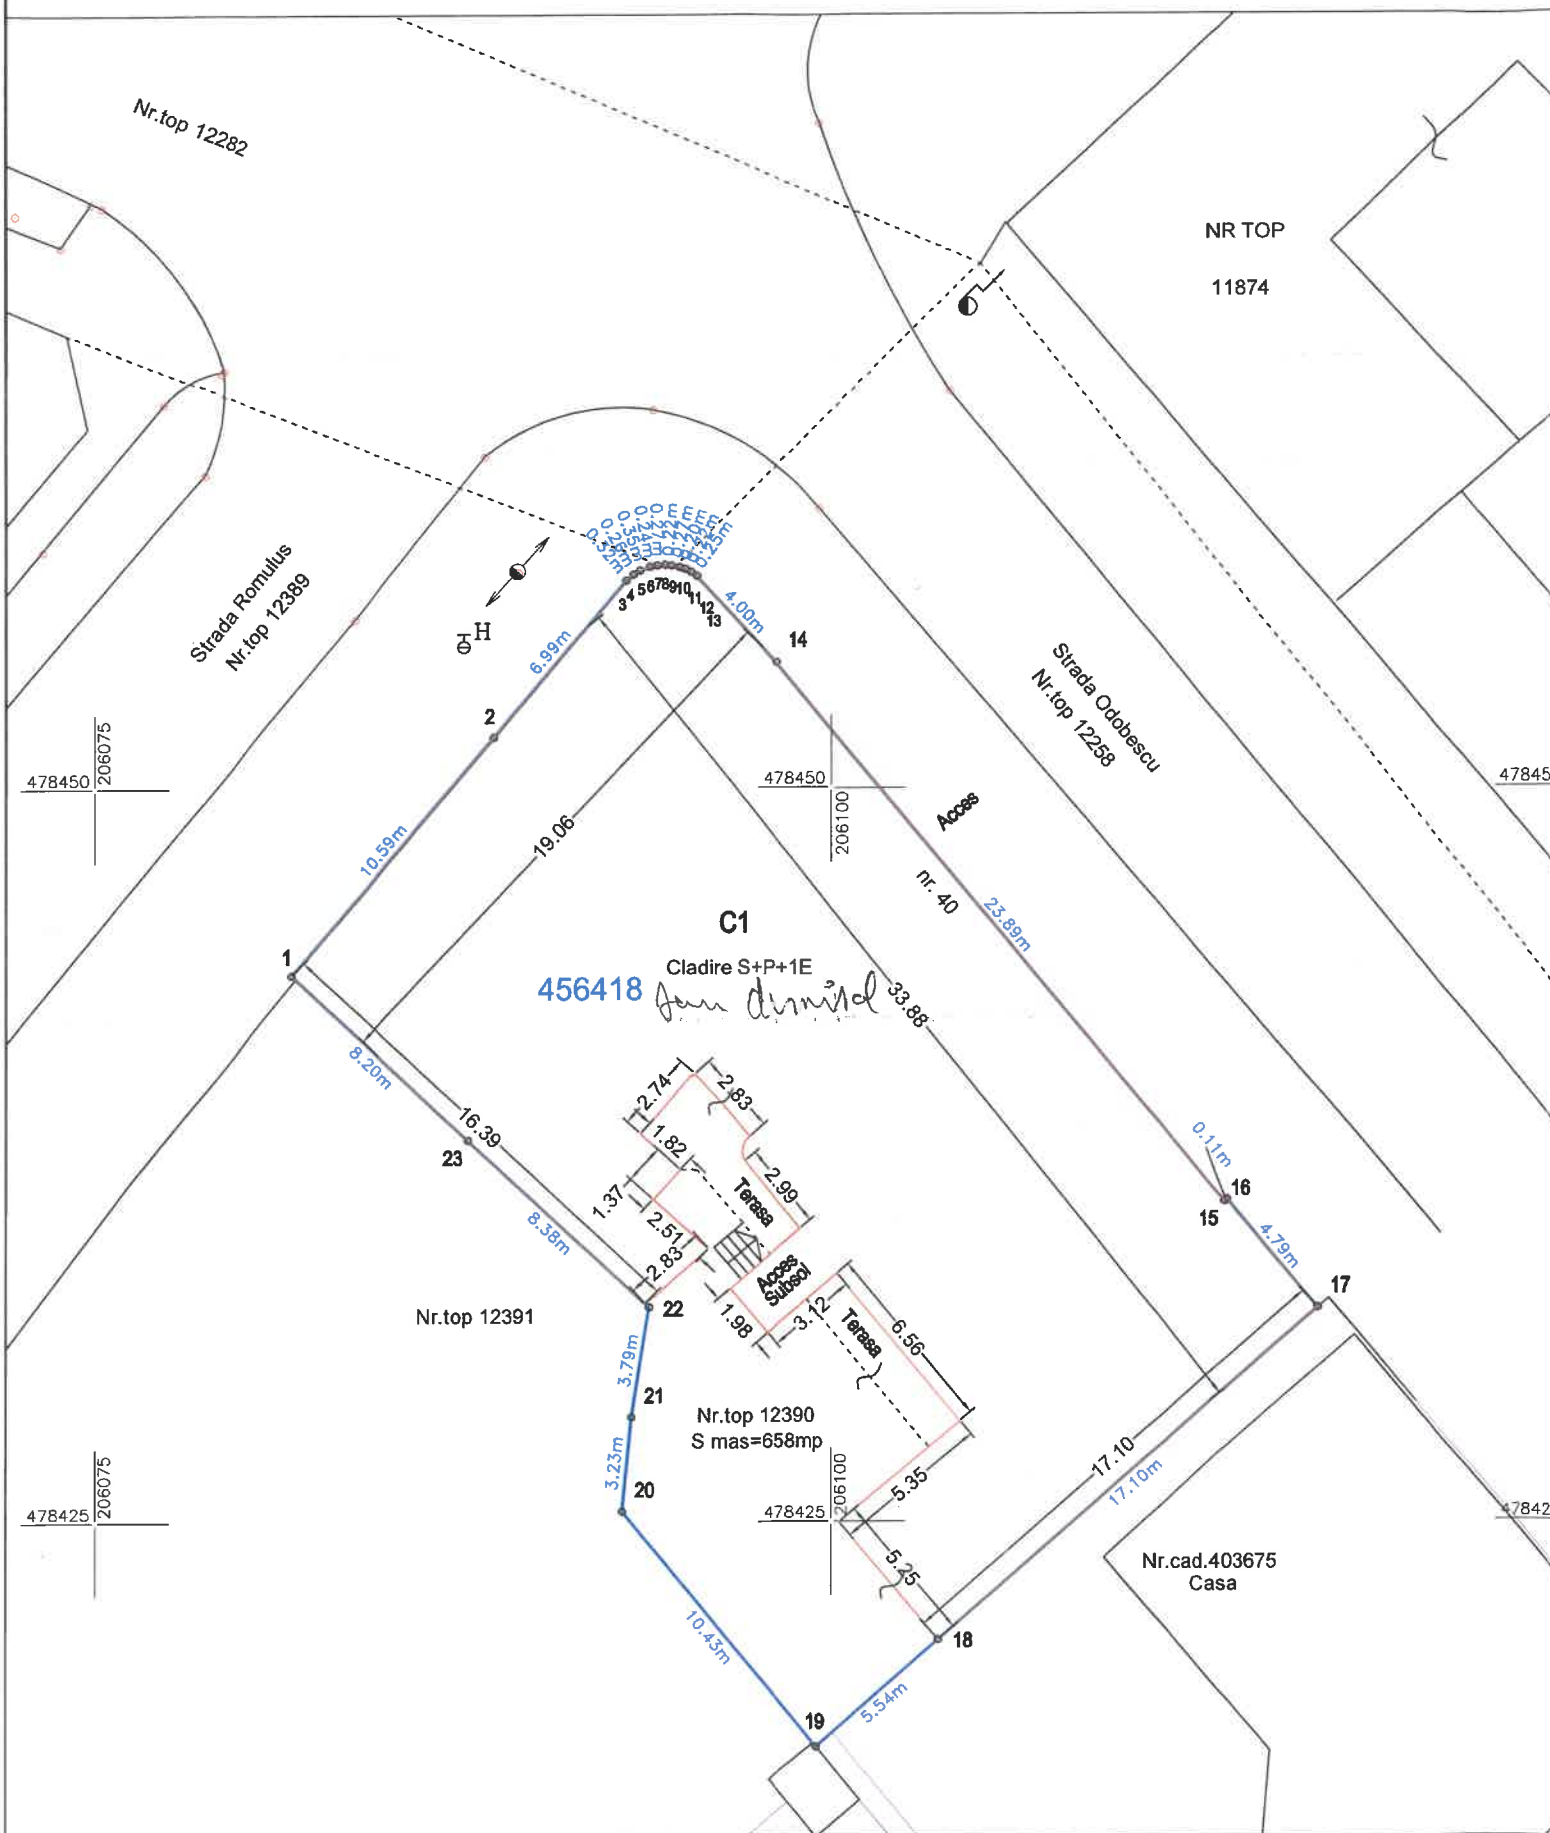

Legenda:

- Limita de proprietate
- Constructie
- Limita cadastrala strazi

MAIERASIU ILIE-BENIAMIN

Semnat digital de MAIERASIU ILIE-BENIAMIN
Data: 2024.02.22 09:13:24 +02'00'

A. Date referitoare la teren

Nr. parcela	Categorie de folosinta	Suprafata (mp)	Mentiuni
1	Cc	658	Teren intravilan imprejmuit
Total		658	

B. Date referitoare la constructii

Cod	Destinatia	Suprafata construita la sol (mp)	Mentiuni
C1	CL	526	Cladire S+P+1E
Total		526	

Suprafata totala masurata a imobilului = 658 mp
Suprafata din act = 677 mp

Executant: S.C. RPC TOPOCAD S.R.L.
Ing. Maierasiu Benjamin Ilie

Confirm executarea masuratorilor la teren, corectitudinea intocmirii documentatiei cadastrale si corespondenta acestora cu realitatea din teren.

Semnatura si stampila

S.C. RPC TOPOCAD S.R.L.
Clasa III, Seria RO-B-J Nr. 1504/23.04.2019
Ing. Maierasiu Benjamin,
Cat. B, Seria RO-TM-F, Nr. 0120/28.03.2012

Data: 22.01.2024

Inspector

Confirm introducerea imobilului in baza de date integrata si atribuirea numarului cadastral
Semnatura si parafa

49482/2024
Data:.....

Magdalena- Semnat digital de Magdalena-
Stampila BCPI Felicia Cretu Felicia Cretu