


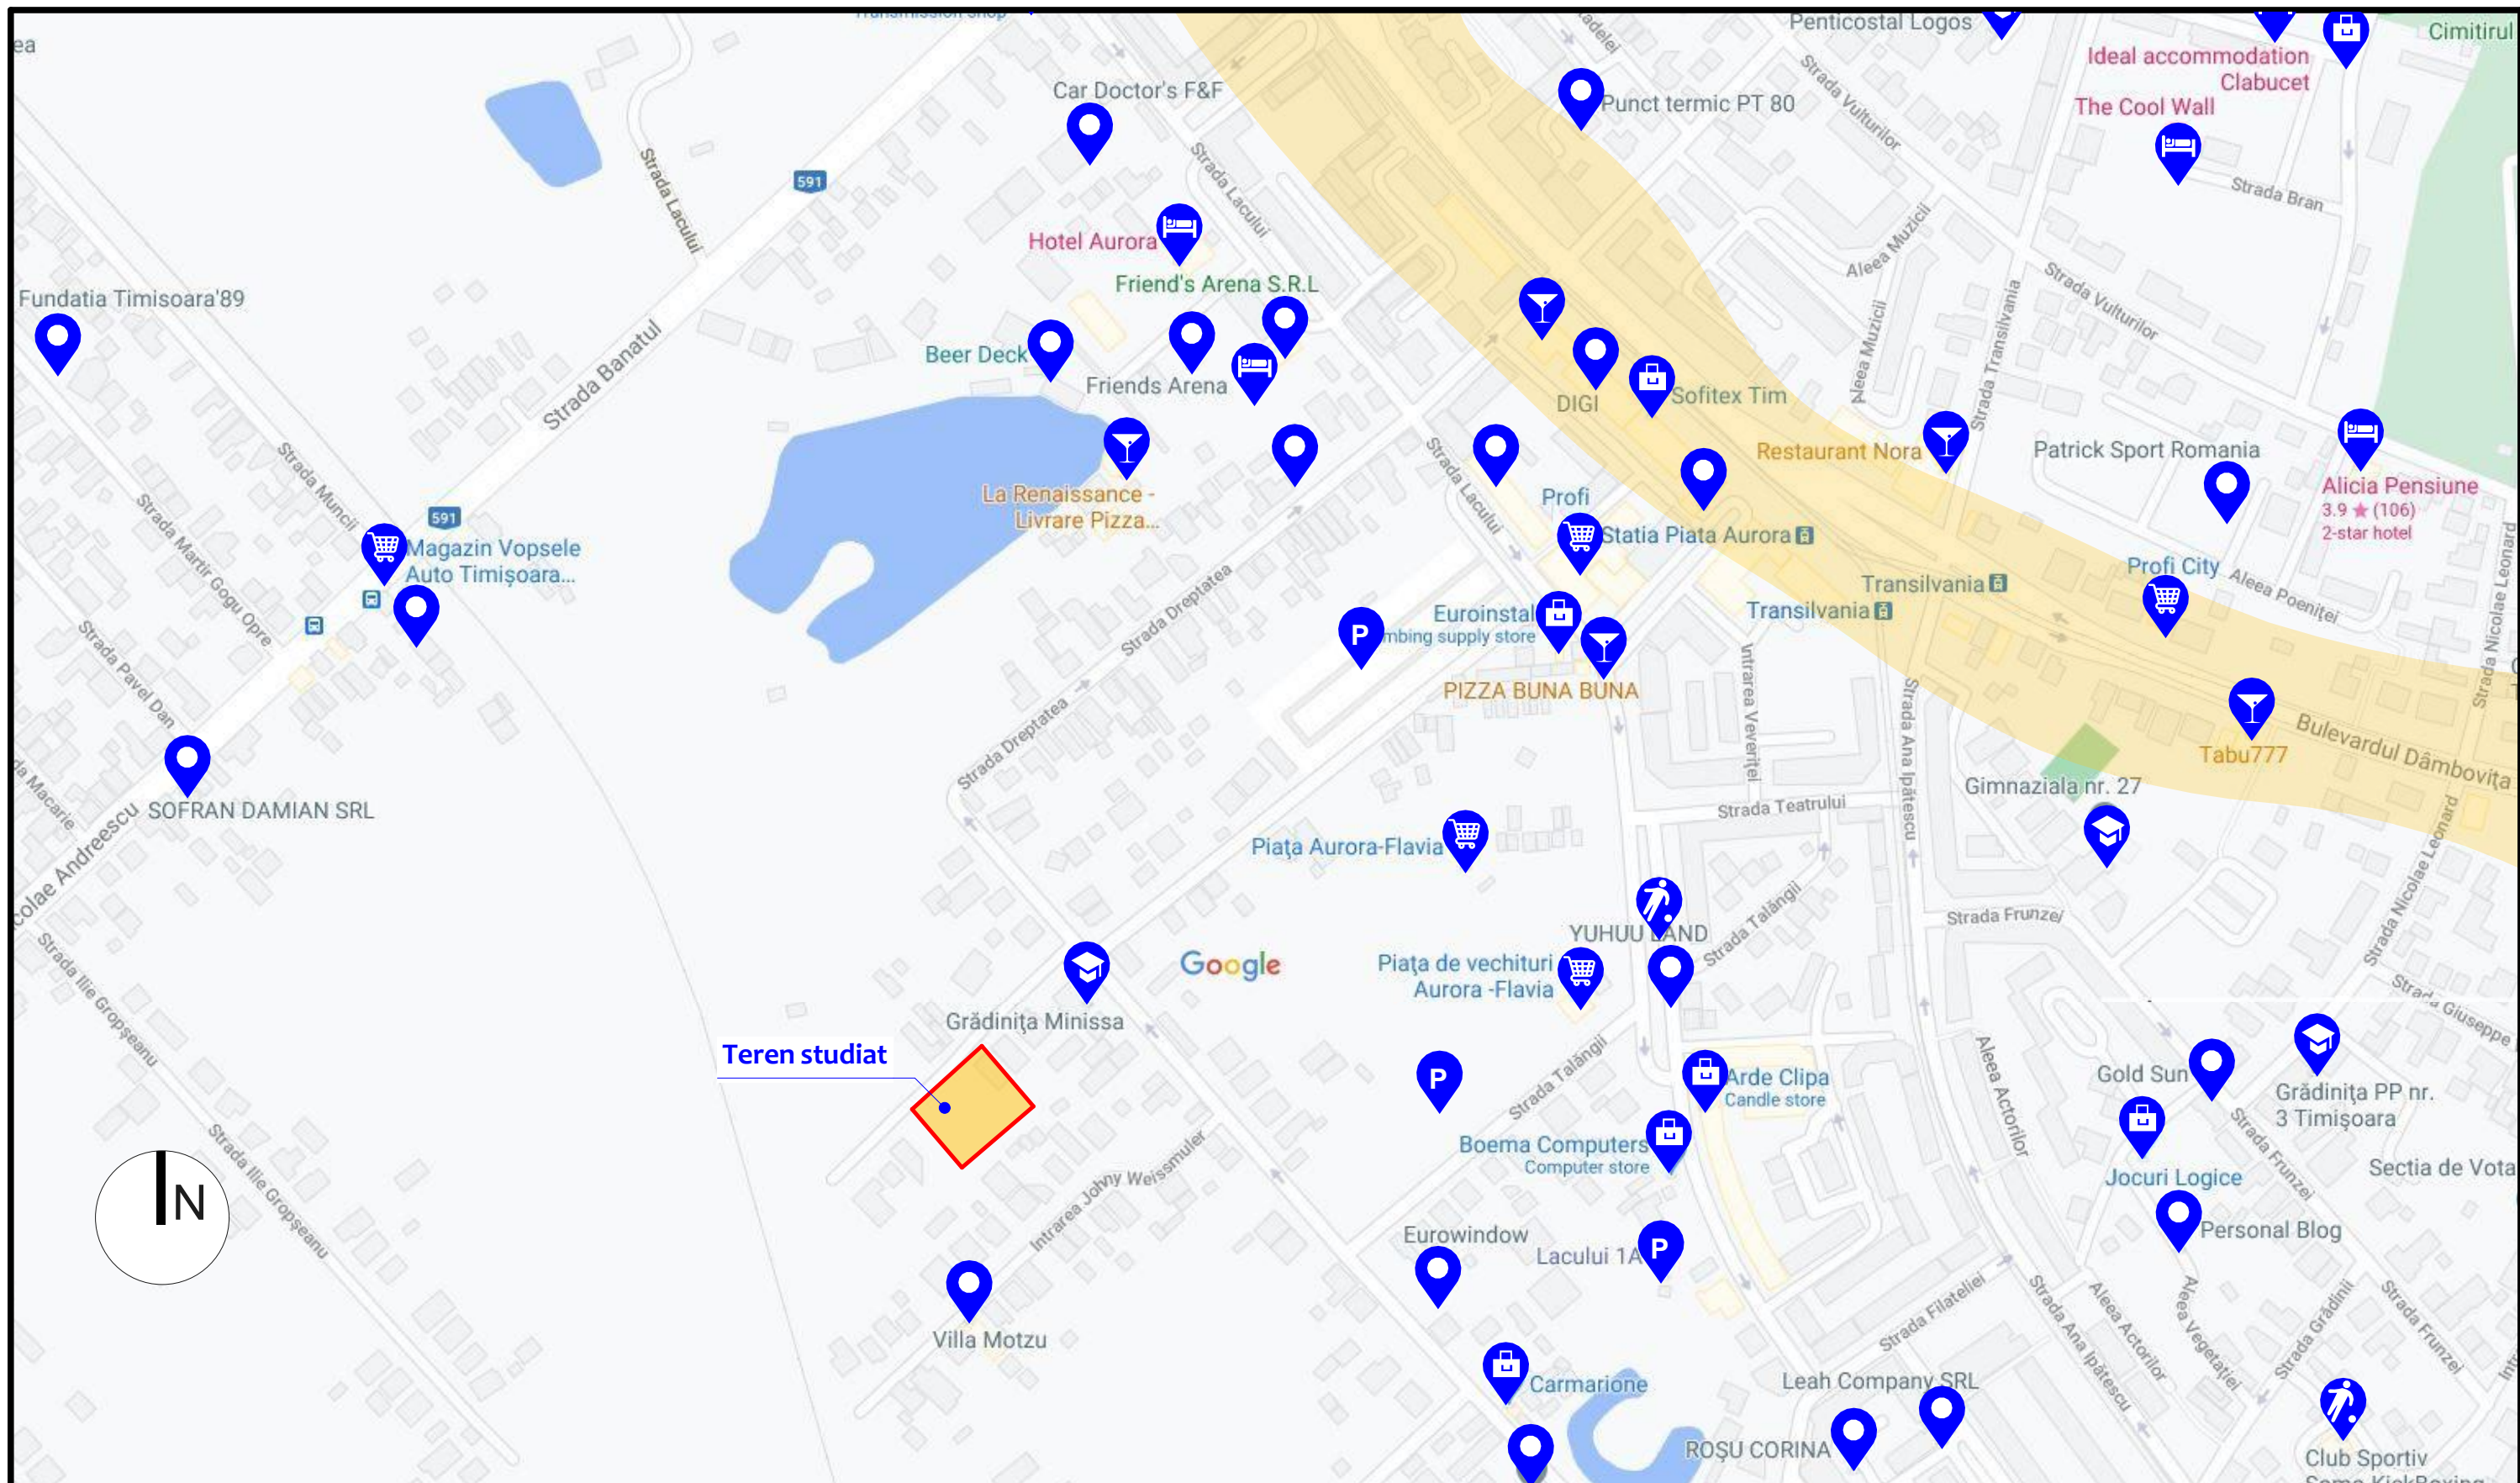

Studiu de cvartal - Analiza functiuni										
ZONE COMERCIALE / SERVICII / ARTERE DE CIRCULATIE IMPORTANTE	SERVICE / SPALATORIE AUTO	LOCALURI/ RESTAURANTE	CAFENEA	SERVICII / COMERT	SYNAPSE studio.srl PROIECTARE DE ARHITECTURĂ Timisoara, jud. Timis Str. Zlatna, Nr. 4, Sc. C, Ap. 8, Cam. 2 balos.adrian@gmail.com tel. 0728.123313	BENEFICIARI: SC Riammsi Imobiliare SRL Timisoara, Str. L. Nicoara nr.11, jud. Timis,		Proiect: 52/2022		
	HOTEL/ PENSIUNE	PARCARE	CLINICA/ SPITAL	FARMACII		SPECIALITATEA: ARHITECTURA		Faza: PUZ		
BISERICI	AGREMENT/ TERENURI DE SPORT / LOC DE JOACA	ZONE COMERCIALE	POST RADIO	INSTITUTII PUBLICE / INVATAMANT	SPECIFICATIE NUME SEMNATURA Scara: SEF PROIECT PROIECTAT / VERIFICAT arh. Adrian BALOȘ arh. Waldar FACKELMAN	Data: 08.2022	PROIECT: PUZ - Construire locuinte cuplate in regim P+1E. Parcelare teren. str. Laurentiu Nicoara (fosta Vasia Vasilescu) nr. CF nr. 417191, CF nr. 429527, CF nr. 429529		Pl. nr: U.07.3	
						TITLU PLANSA: Studiu de cvartal - Analiza functiuni				