


PLAN TOPOGRAFIC
Scara 1 : 500

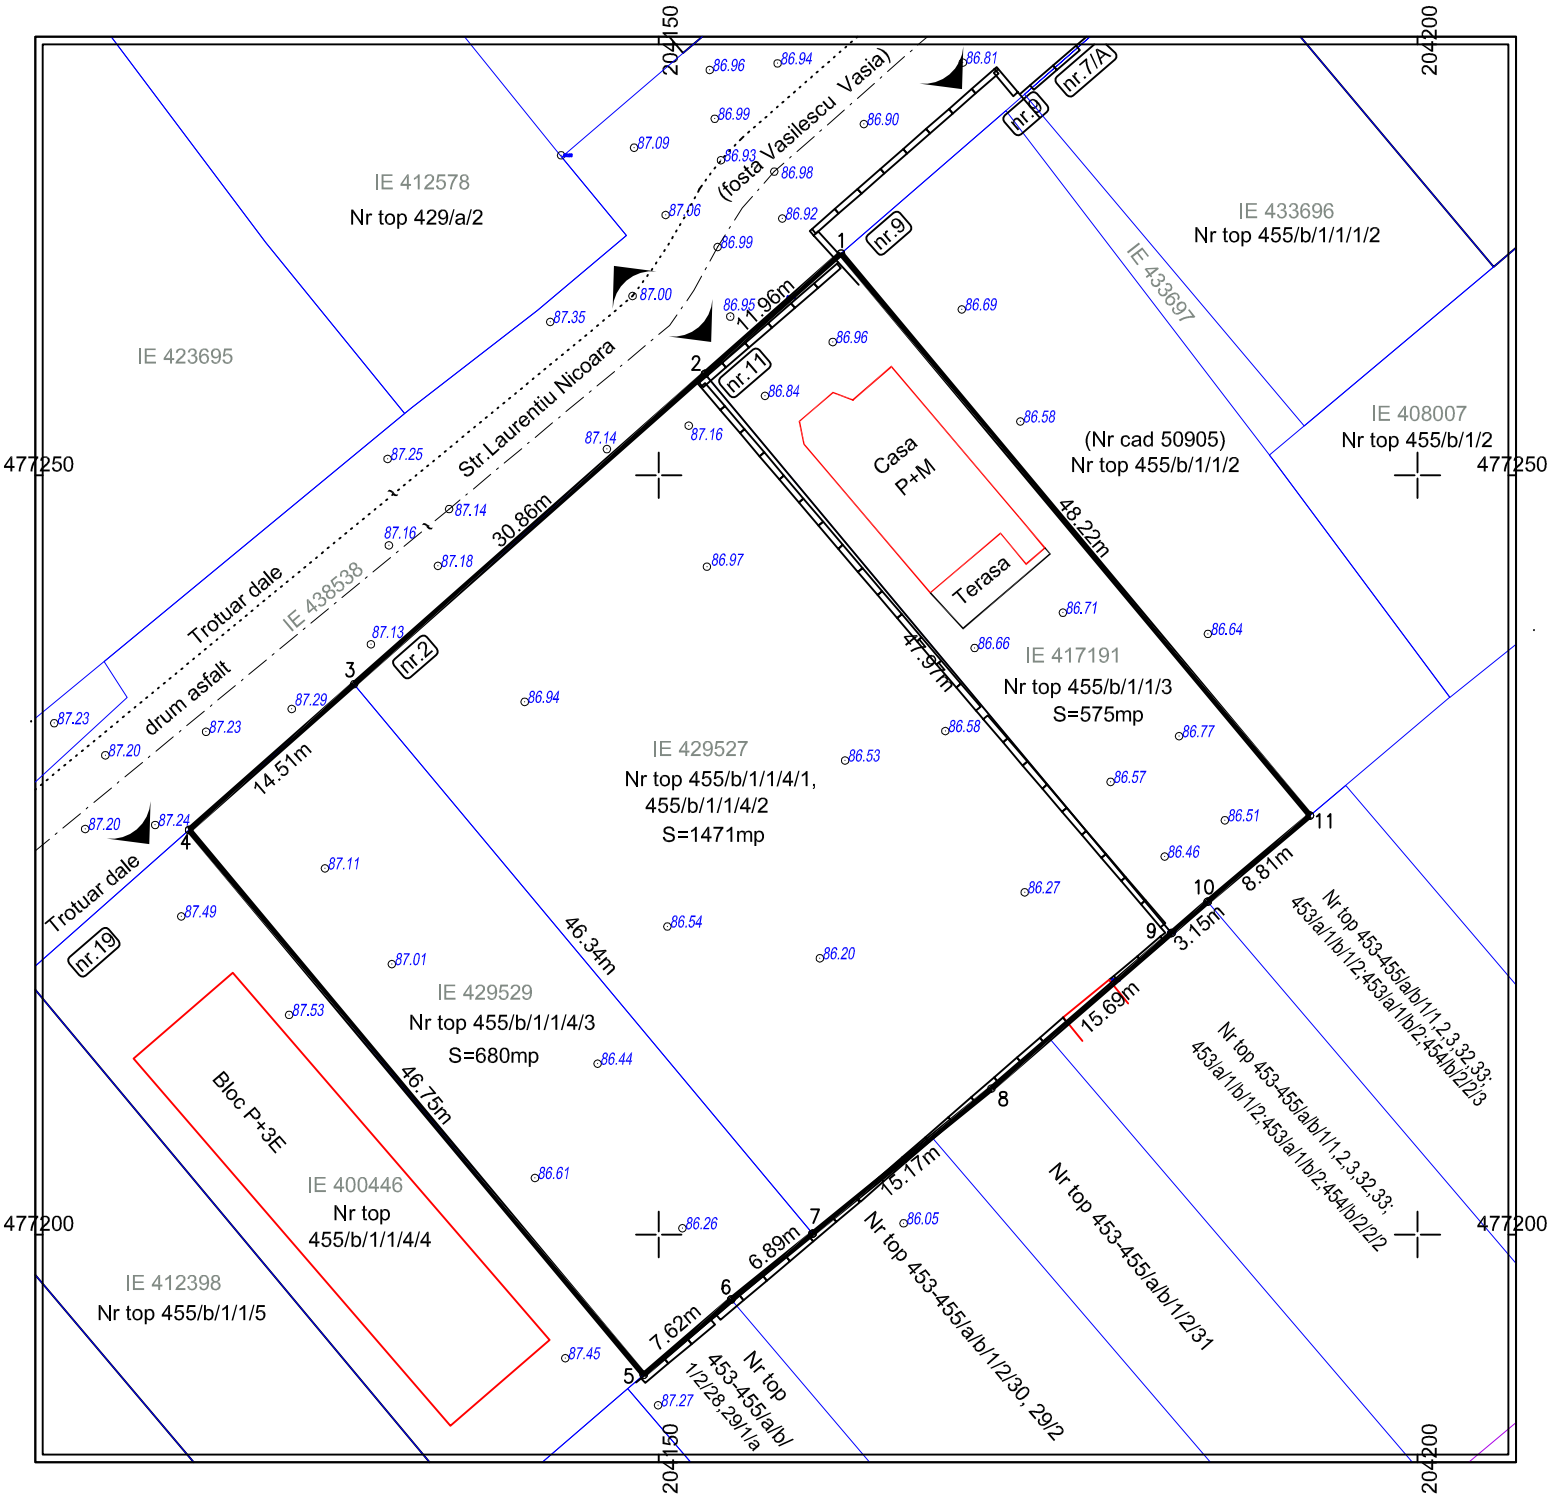

LEGENDA:

- limita proprietate imobile
- limita constructii existente
- gard beton
- gard sarma
- cota nivel
- contur PUZ propus

Inventar de coordonate - puncte de contur
(Sistem de proiectie Stereografic 1970)

Nr. Pct.	X [m]	Y [m]
1	477264.612	204162.007
2	477256.688	204153.043
3	477236.248	204129.920
4	477226.639	204119.050
5	477190.752	204149.003
6	477195.719	204154.778
7	477200.054	204160.129
8	477209.601	204171.914
9	477219.859	204183.783
10	477221.918	204186.165
11	477227.590	204192.907

TABEL SITUATIA JURIDICA

A) SITUATIA EXISTENTA (conform C.F.)

Nr. Crt.	Nr. Carte Funciara	Nr. Cad. NOU	Categ. de folosinta	Descrierea imobilului	Suprafata din C.F. (mp)	PROPRIETAR	SARCINI
1	429527 Timisoara	429527	A	Teren intravilan	1471	Intabulare, drept de PROPRIETATE, cumparare, dobandit prin Conventie MEICI PETRICA-MIRCEA casatorit, bun propriu MEICI PETRICA-MIRCEA casatorit, bun propriu	Nu sunt
2	429529 Timisoara	429529	A	Teren intravilan	680	Intabulare, drept de PROPRIETATE, cumparare, dobandit prin Conventie MEICI PETRICA-MIRCEA casatorit, bun propriu	Nu sunt
3	417191 Timisoara	417191	Cc	Teren intravilan cu casa P+M	575	Intabulare, drept de PROPRIETATE, cumparare, dobandit prin Conventie MEICI VALERIA, vaduva, bun propriu	Nu sunt
TOTAL					2726	-	-

PV4094/2021
252963/29.10.2021

Mirela
Livia Misu

Semn digital de
Mirela Livia Misu
Data: 2021.10.29
12:59:24 +03'00'

Responsabilitatea identificarii corecte a planurilor parcelare si a determinarilor topografice revine persoanei autorizate.

Mun.TIMISOARA, Spl. N.TITULESCU, nr.8 Tel. / Fax: 0751 091 235 e-mail: pilot_cad@yahoo.com			CERTIFICAT AUTORIZARE Clasa I, seria RO-B-J nr.0871 J 35/1744/2006		Denumire proiect: Documentatie tehnica pentru obtinere aviz de receptie a lucrarilor de specialitate in scopul "Elaborare PUZ - Construire locuinte cuplate in regim P+1E.Parcelare teren." privind imobilele cu IE 429527, 429529, 417191 inscrise in CF nr. 429527, 429529, 417191 Timisoara Beneficiari: MEICI PETRICA-MIRCEA	Proiect nr. 326 / 2021
Sef proiect	ing. Livius S. LUPULESCU		Scara: 1:500	PLAN TOPOGRAFIC TABEL SITUATIA JURIDICA		
Intocmit	ing. Livius S. LUPULESCU					
Desenat	ing. Edith LUPULESCU					
Verificat			Data: 10.2021	Plansa nr. 1		

PilotCAD
Livius-Stefan Lupulescu
Ing. autorizat ANCPI Categ.
A seria RO-B-F nr.
1787/29.05.2015 S.C. PILOT
CAD S.R.L. Categ. I Iseria
RO-B-J nr. 2066/2021