


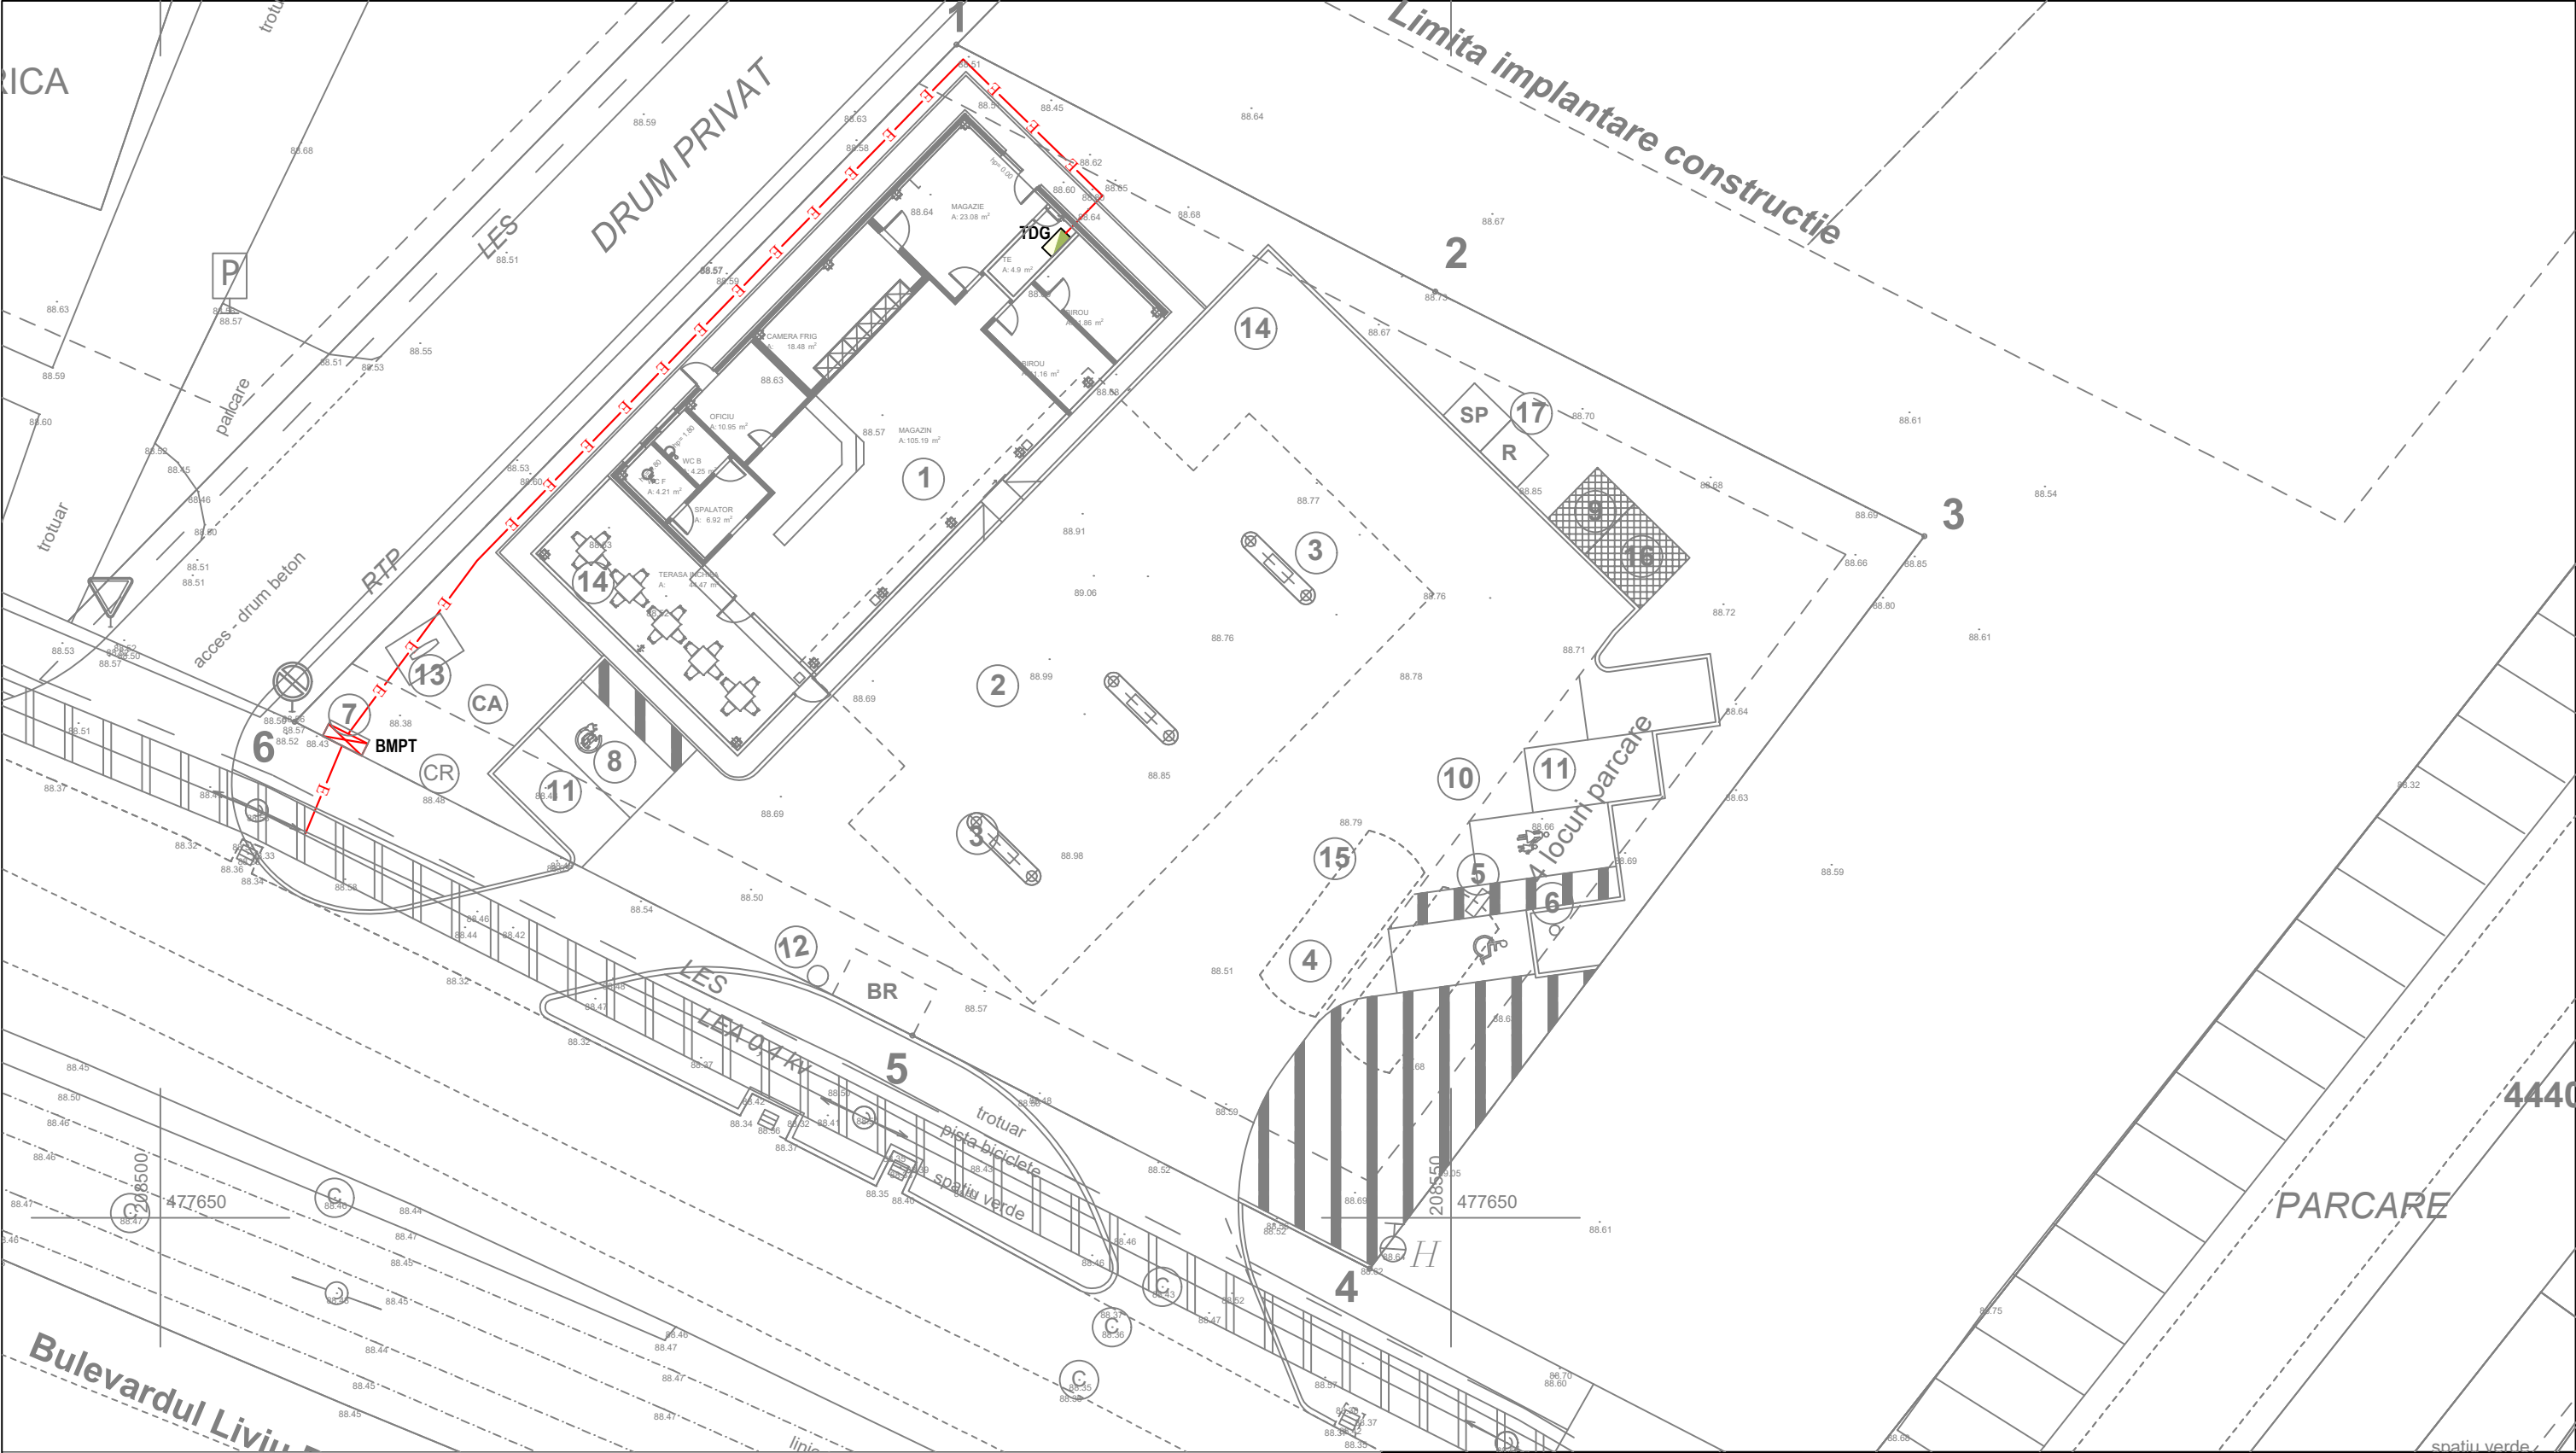

LEA

E

Retea electrica joasa tensiune existenta

Retea electrica propusa LES 0.4 kV

BMPT - Bloc de masura si protectie trifazat

tablou electric

NOTA:

Se propune alimentarea construcției din rețeaua de joasă tensiune a localității.

Pentru alimentarea obiectivului propus se va construi o linie electrica subterana de 0,4 kV care se va racorda la rețeaua de joasă tensiune existentă. Eventuala amplificare a postului de transformare existent și a liniilor electrice aeriene prin care se va alimenta rețeaua propusă va fi stabilită la o fază de proiectare ulterioară.

De la rețeaua de JT propusa se va alimenta blocul de masura si protectie propus, printr-un cablu subteran pozat la min. 0,7 m adancime, dimensionat corespunzator pentru puterea propusa.

Soluția de alimentare cu energie electrică va fi stabilită, pentru fiecare etapă, în studiile de soluție pe care le va elabora compania de electricitate pentru alimentarea noilor consumatori.

VERIFICATOR/ EXPERT:	NUME/TITLU:	SEMNATURA:	REFERAT / EXPERTIZA; NUMAR SI DATA:	
PROIECTANT:	ELECTROBOBINAJ SRL Santana, str. Zefirului, nr. 1, jud. Arad Tel: 0744 60 48 17 E-mail: cristinapopescu1805@yahoo.com CUI: RO1747854, J02/497/1991		TITLU PROIECT:	PROIECT NR.:
			ELABORARE PUZ STAȚIE CARBURANȚI; AMPLASARE TOTEM ȘI REALIZARE ACCESURI	507/2025
CALITATE ELABORATOR	NUME/TITLU:	SEMNATURA:	SCARA:	BENEFICIAR: SC ESO PETROL SRL AMPLASAMENT: Jud. Timis, Mun. Timisoara, Bdul. Liviu Rebreanu, nr. 167, 169, CF nr. 449315-Timisoara
SEF PROIECT:	arh. DANIEL STAMOREAN		1:250	FAZA: P.U.Z.
PROIECTAT:	ing. POPESCU CRISTINA		DATA:	TITLU PLANSA:
DESENAT:	ing. POPESCU CRISTINA		2025	PLAN DE SITUATIE. RETELE ELECTRICE
				PLANSĂ NR.: EE-01