
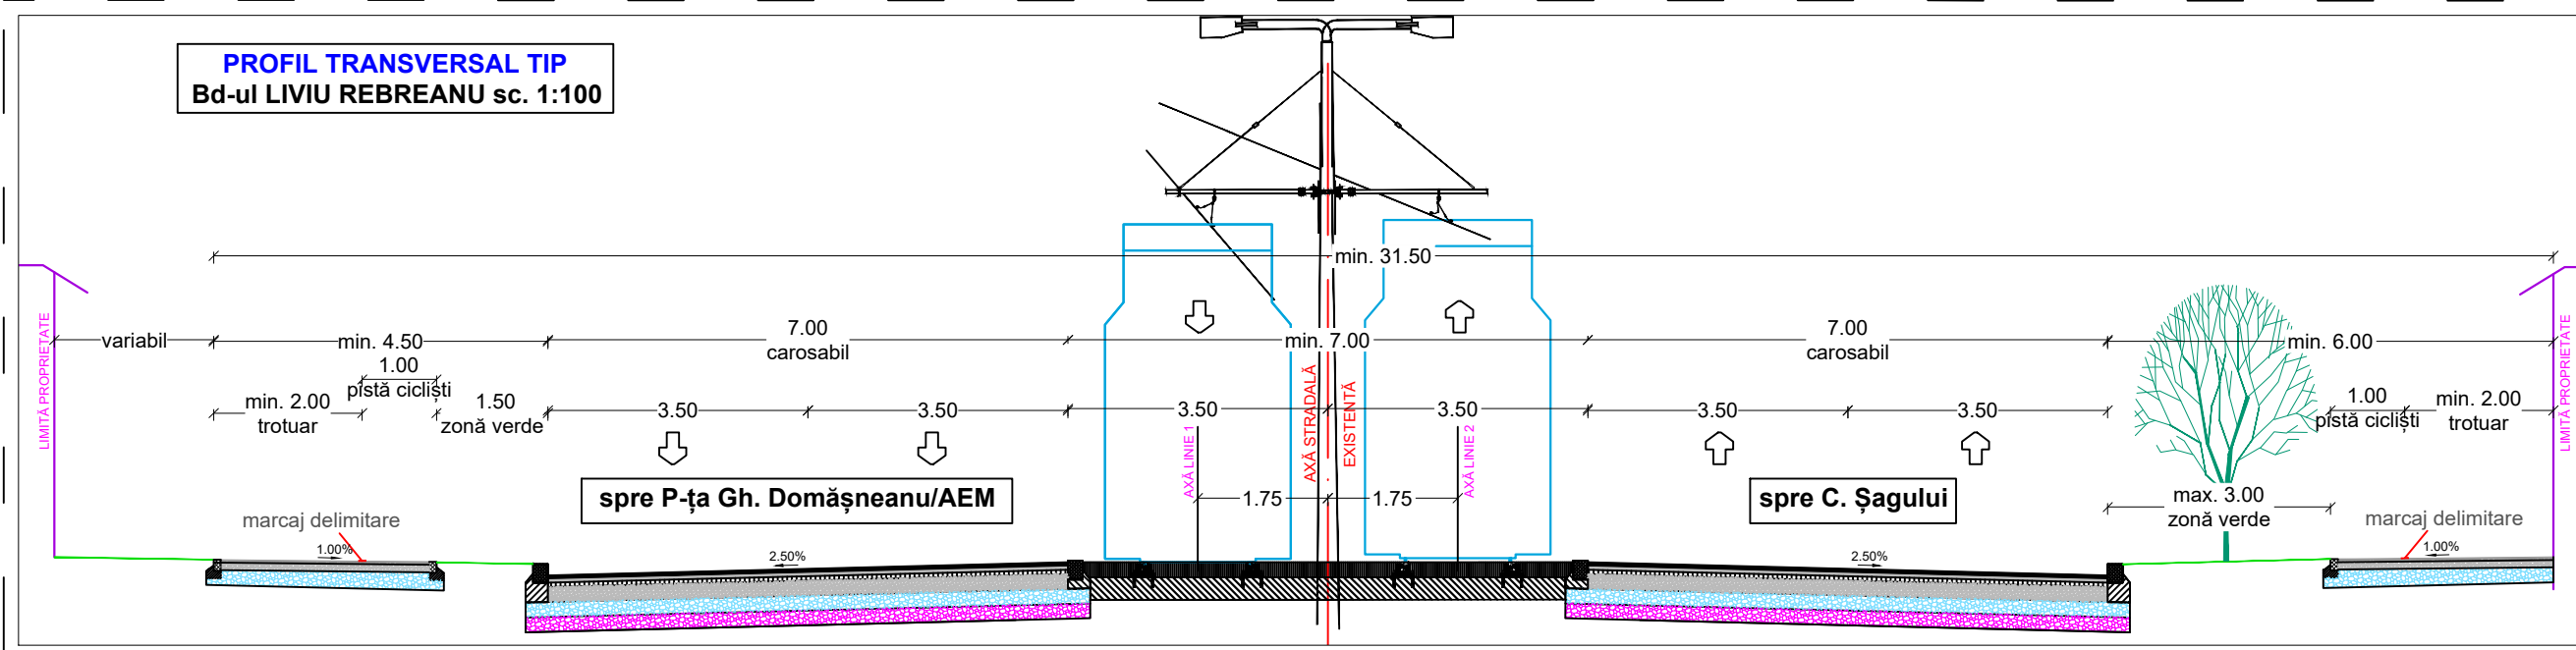
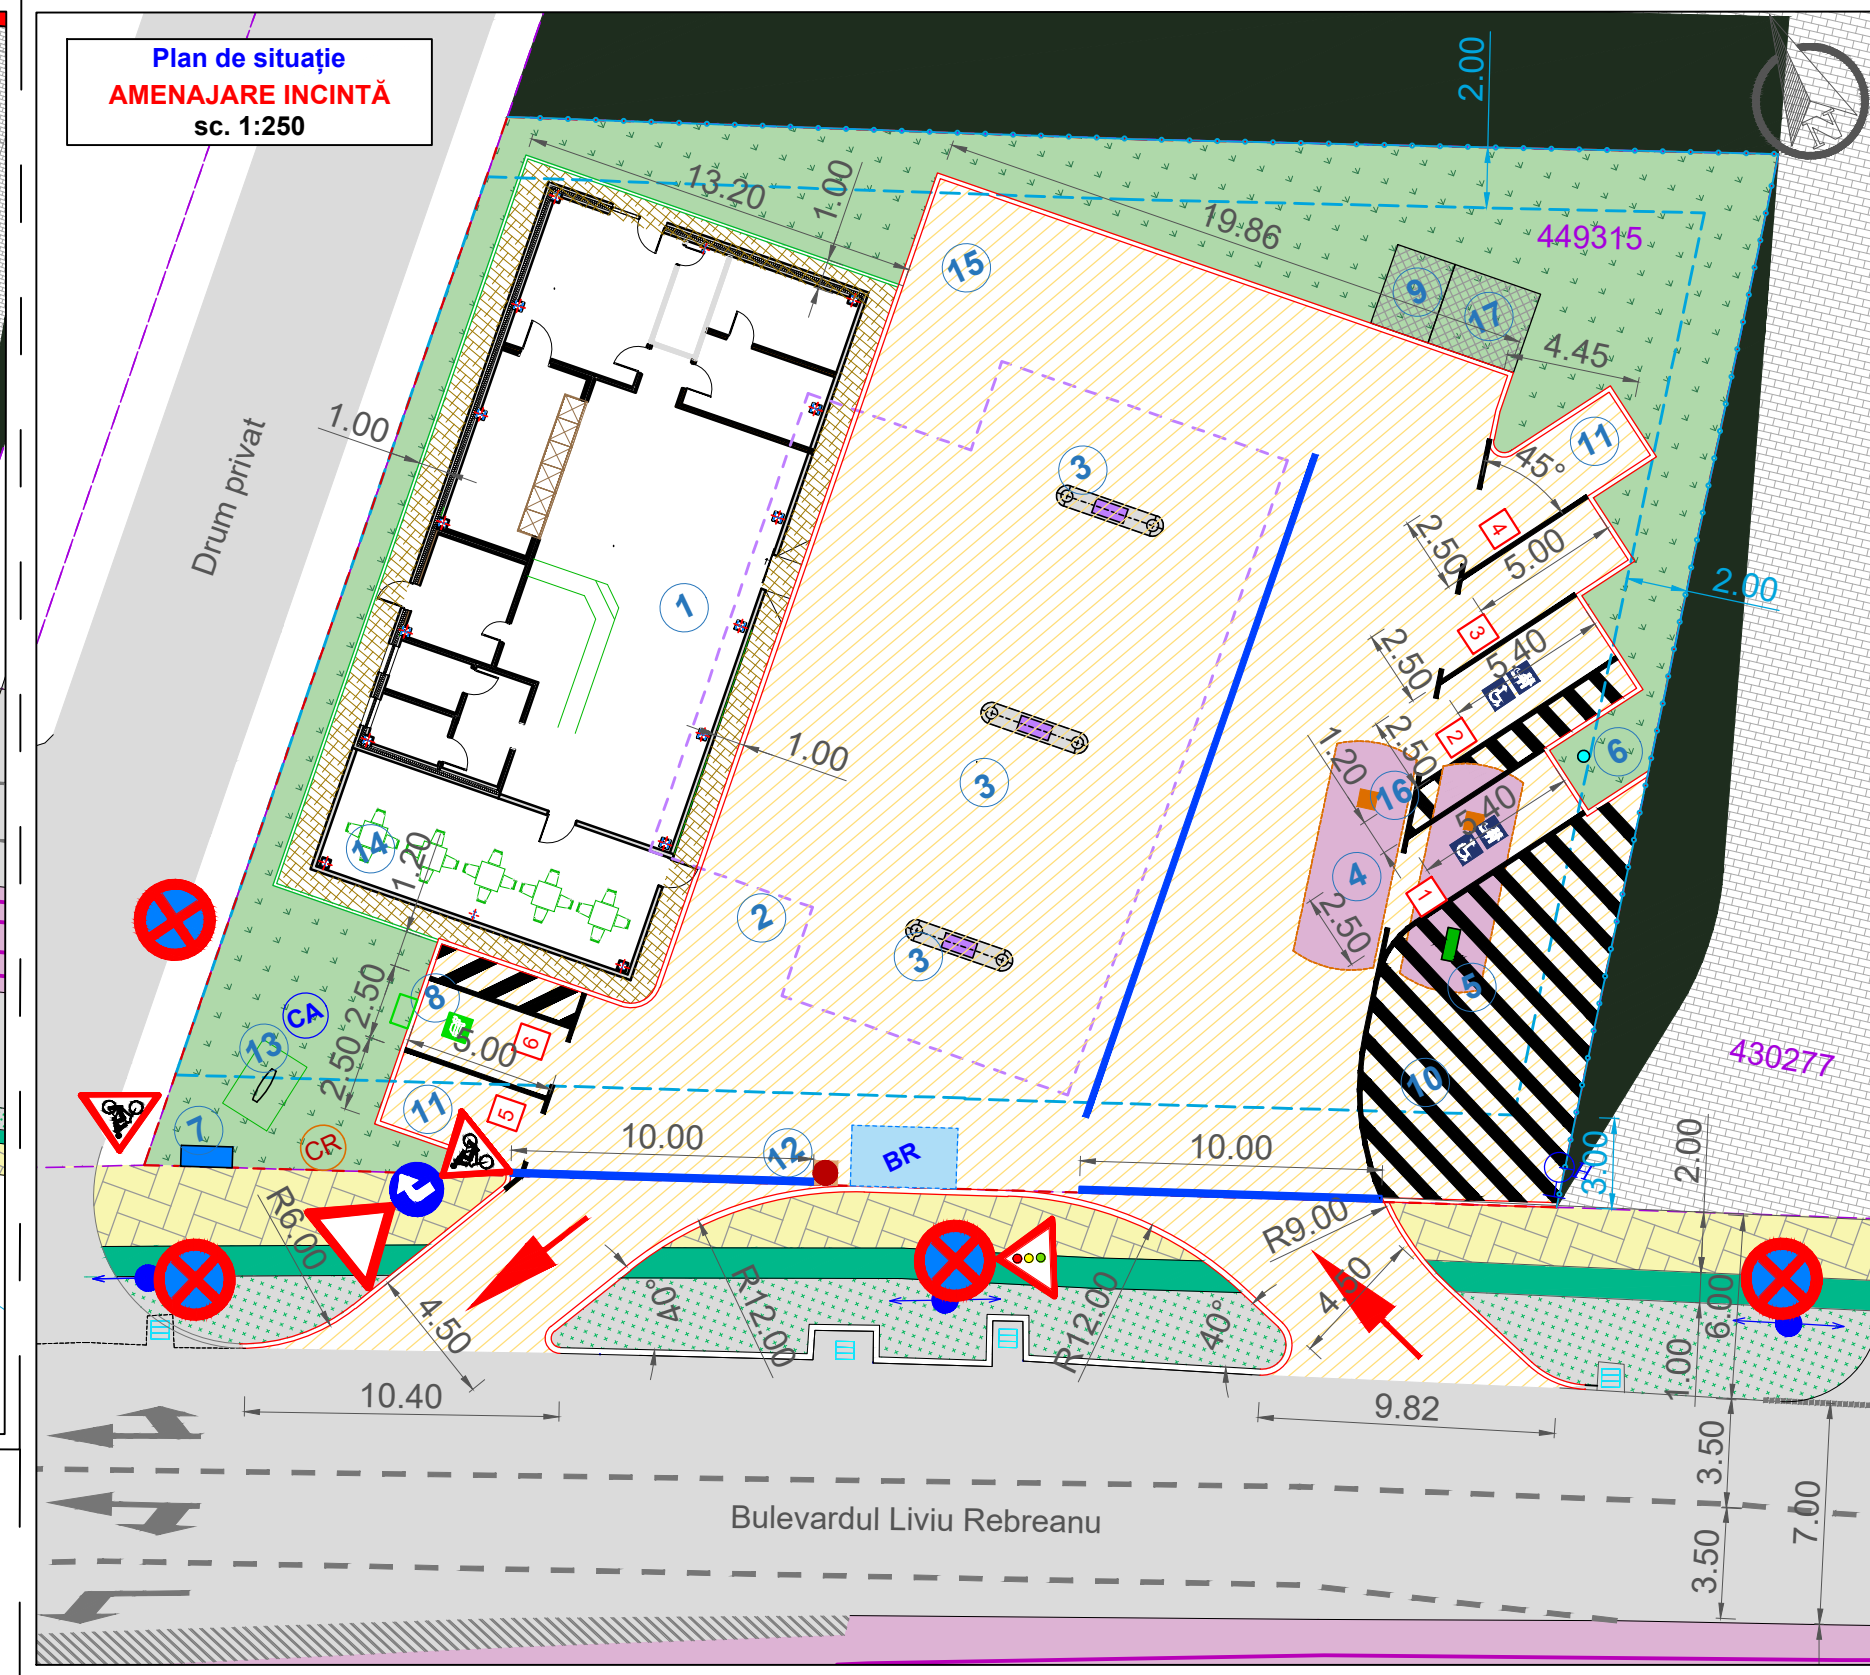


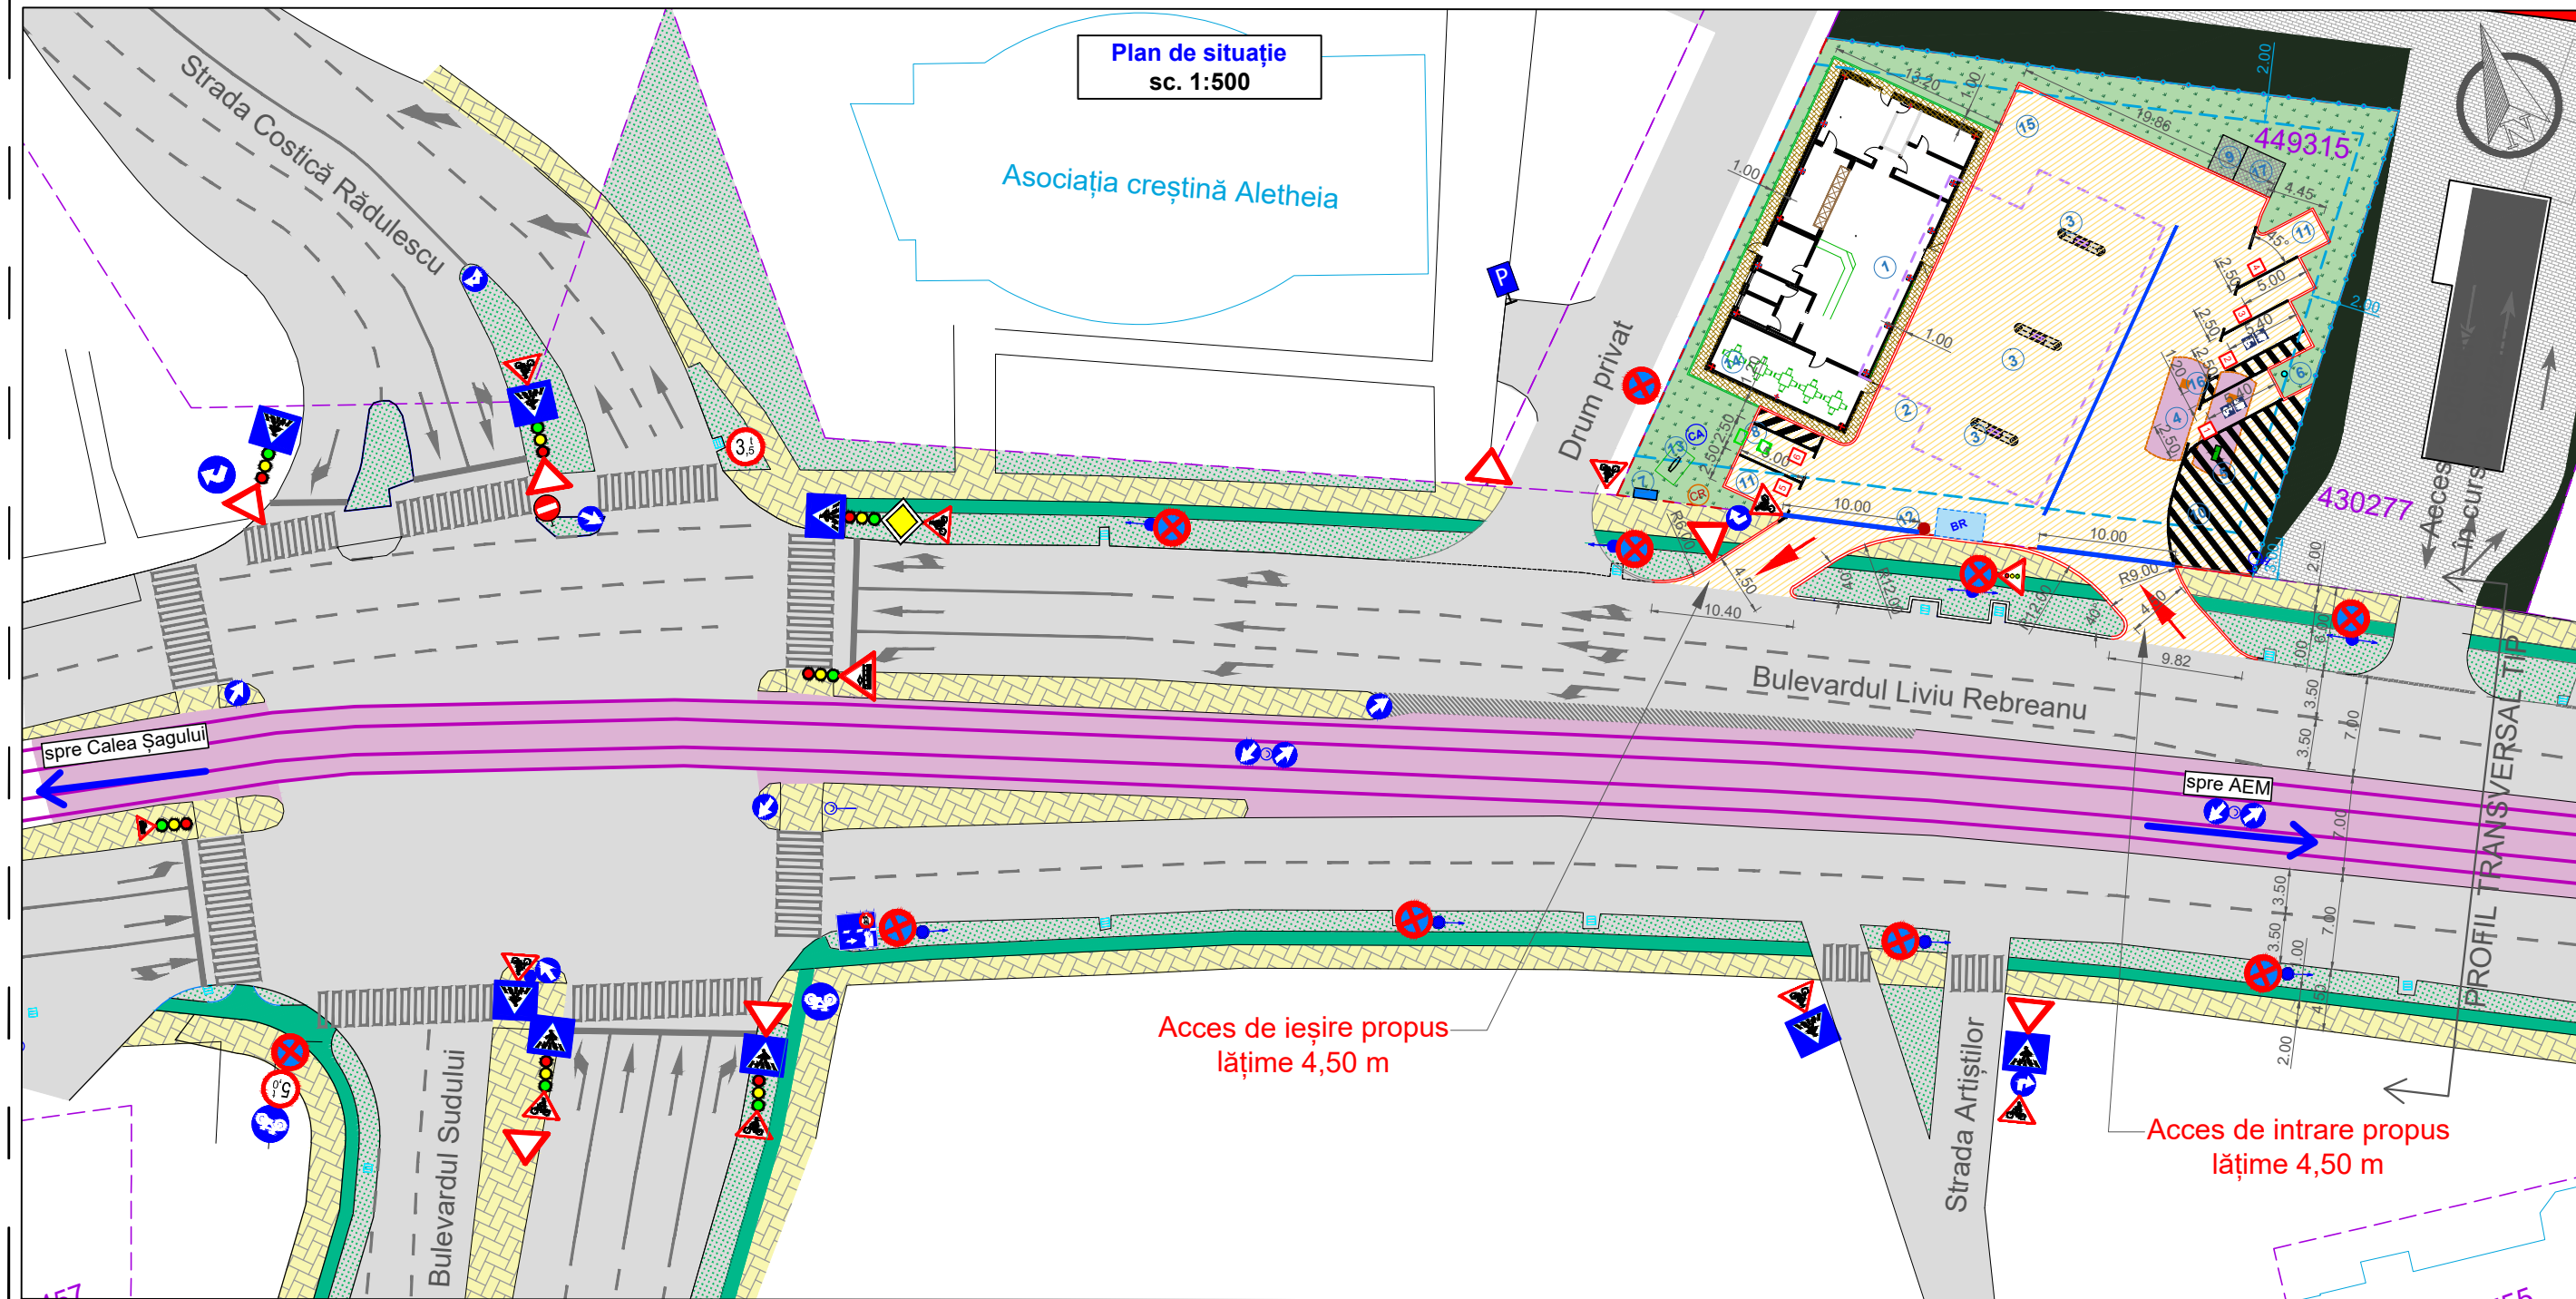

LEGENDA NUMEROTARE:

- CABINĂ STAȚIE
- COPERTINĂ POMPE
- POMPE MPD 3 BUC. CU RECUPERARE VAPORI
- REZERVOARE ÎNGROPATE DE CARBURANȚI
- GURĂ DE DESCĂRCARE
- BLOC AERISIERI CU RECUPERARE VAPORI
- FIRIDĂ BRANȘAMENT ELECTRIC
- STAȚIE ÎNCĂRCARE ELECTRICĂ
- BOXĂ ULEI UZAT
- PLATFORMĂ DESCĂRCARE CISTERNĂ
- PARCARE AUTO
- SEPARATOR DE HIDROCARBURI
- TOTEM PUBLICITAR
- TERASĂ ÎNCHISĂ
- PLATFORMĂ DE DESCĂRCARE MARFĂ
- GURI DE VIZITARE REZERVOARE ÎNGROPATE
- BOXĂ PENTRU AMBALAJE ȘI DEȘEURI MENAJERE ȘI RECICLABILE SEPARATE

CALCULUL NECESARULUI LOCURI DE PARCARE conform Anexa 2 la PUG Timișoara aprobat prin HCL 457/2023:

NECESAR PARCAJE AUTO:
Conform alin. (5) sunt necesare:
1 loc/35 m² x 165 m² AU destinată accesului public = 5 locuri
1 loc/15 persoane (personal) x estimat 4 angajați/tură = 1 loc

TOTAL LOCURI DE PARCARE NECESARE = 6 locuri
TOTAL LOCURI DE PARCARE REALIZATE = 6 locuri

LEGENDA

- | | | | | | |
|-----|---------------------------------|-----|--------------------------------------|---|--------------------------------------|
| --- | Limită de proprietate CF 449315 | --- | Șină tramvai existentă | ⊕ | Hidrant existent |
| --- | Avizate conform OCPI 08/2024 | --- | Acces propus | ⊕ | Cămin de apă proiectat |
| --- | Limită zonă implantare clădiri | --- | Amprentă copertină propusă | ⊕ | Cămin de canalizare proiectat |
| --- | Carosabil existent | --- | Trotuar propus în incintă | ⊕ | Bazin de retenție subteran proiectat |
| --- | Trotuar existent | --- | Zonă verde propusă în incintă | ⊕ | Rigolă propusă |
| --- | Platformă tramvai existentă | --- | Platformă/parcări propuse în incintă | ⊕ | Stâlp iluminat stradal existent |
| --- | Pistă de bicicletă existentă | --- | Bordură 15x25 propusă | ⊕ | Numerotare locuri de parcare |
| --- | Zonă verde existentă | --- | Bordură 10x15 propusă | ⊕ | |
| --- | | --- | Îmrejmuire propusă | ⊕ | |

Proiectant lucrări rutiere:
SC SIMPLEX COMMUNICATION DESIGN SRL
CUI: 40755874, CIF: RO40755874, J35/1279/2019, loc. Comloșu Mare, nr. 702, jud. Timiș, tel. 0733 115 272, stefan.galetar@simplextdm.ro

Beneficiar:
SC ESO PETROL SRL
Amplasament:
Str. Liviu Rebreanu, nr. 167 și 169, CF 449315
Municipiul Timișoara, județul Timiș

Titlu proiectului:
ELABORARE PUZ STAȚIE DE CARBURANȚI; AMPLASARE TOTEM ȘI REALIZARE ACCESURI
conf. Certificatului de Urbanism CU2024-000034 din 01.02.2024

Titlu Planșă:

ȘEF PROIECT: ing. Ștefan GALETAR
PROIECTANT: ing. Ștefan GALETAR
PROIECTANT: ing. Alexandru ȚIC

SEMNĂTURĂ: [Signature]
SCARA: 1:100
DATA: 05/2025

FORMAT A3 ext 297x850

Nr. Proiect: 08CC 2024
Faza: PUZ
Nr. Planșă: D1

Amenajare lucrări rutiere