


Plan de amplasament si delimitare A imobilului
Sc 1:1000

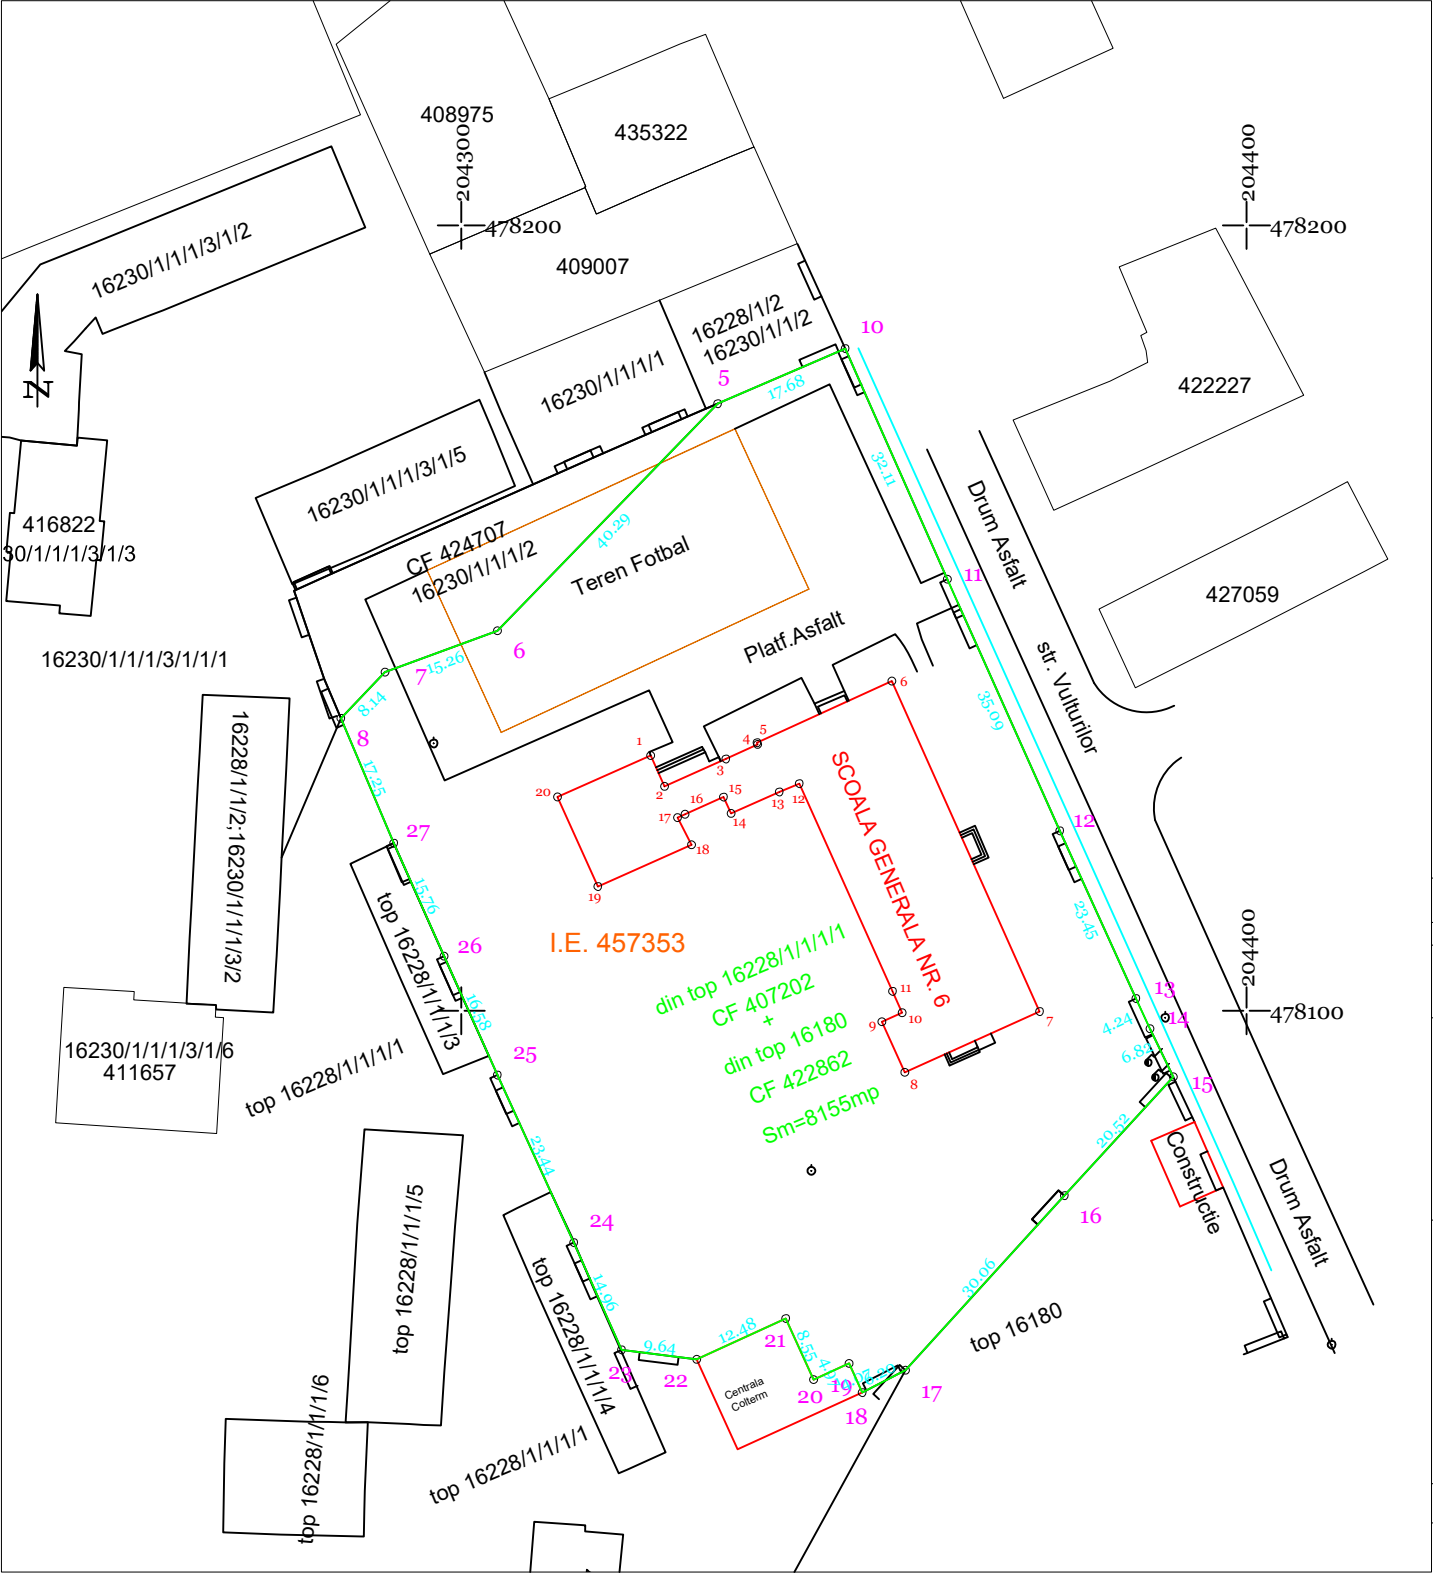


Anexa 16 la regulament

Nr. topografic /nr.cad.nou	Suprafata masurata	Adresa imobilului
din top 16228/1/1/1/1 si 16180 457353	8155	Loc. Timisoara, Str Vulturilor, Nr. 89A, jud. Timis;

Cartea Funciara nr.	UAT	TIMISOARA
---------------------	-----	-----------

A. Date referitoare la teren			
Nr. topografic	Categoria de folosinta	Suprafata (mp)	Mentiuni
din top 16228/1/1/1/1 si 16180	Cc	8155	Teren intravilan imprejmuit cu gard de beton pct.5-10-11-12-13-14-15-16-17-18, respectiv 22-23-24-25-26-27-8, de constructie 18-19-20-21-22, iar intre pct 5-6-7-8 neimprejmuit
Total		8155	
B. Date referitoare la constructii			
Cod	Destinatie	Suprafata construita la sol (mp)	Mentiuni
C1	CAS	1012.8	Scoala Generala nr.6.
Total		-	
Suprafata totala masurata a imobilului =8155 mp Suprafata din act a imobilului =27467 mp			

Tabel de miscare parcelara									
SITUATIA ACTUALA					SITUATIA VIITOARE				
Nr. CF	nr.top	Supraf. mp	Categori a de folosinta	Descrierea imobilului	Nr.cad nou	nr.top	Supraf. mp	Categoria de folosinta	Descrierea imobilului
407202	16228/1/1/1/1	24378	Cc	Teren intravilan cu scoala generala nr.6	457353	din 16228/1/1/1/1	7980	Cc	Teren intravilan cu scoala generala nr.6
						din 16180	175		
422862	16180	3089	Cc	garaj 1-constr.provizorii in zona Dambovita	407202	16228/1/1/1/1	16398	Cc	Teren intravilan
					422862	16180	2914	Cc	garaj 1-constr.provizorii in zona Dambovita
Total		27467					27467		

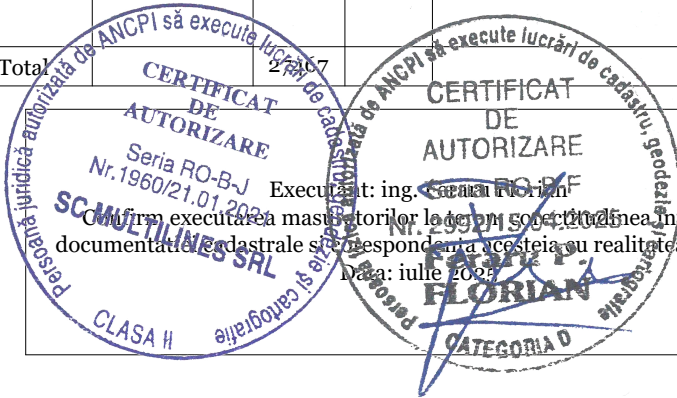

Executant: ing. **FLORIAN**
Confirm executarea masuratorilor la teren si a planului de amplasament in conformitate cu documentatia cadastrala si cu planul de constructii si cu realitatea din teren
Data: iulie 2023

Inspector
Confirm atribuirea numarului cadastral si introducerea imobilului in sistemul integrat de cadastru si carte funciara
Semnatura
Data:

205419/ 28.07.2025