


Plan de amplasament si delimitare a imobilului
Scara 1:500

Nr. cad/Nr. top	Nr. Cad. Nou.	Suprafața masurată a imobilului (mp)	Adresa imobilului
257/9	456990	62	Intravilan, Loc. Timisoara, Jud. Timis
Nr. Carte funciara			Unitatea Administrativ Teritorială (UAT)
439282			Timisoara

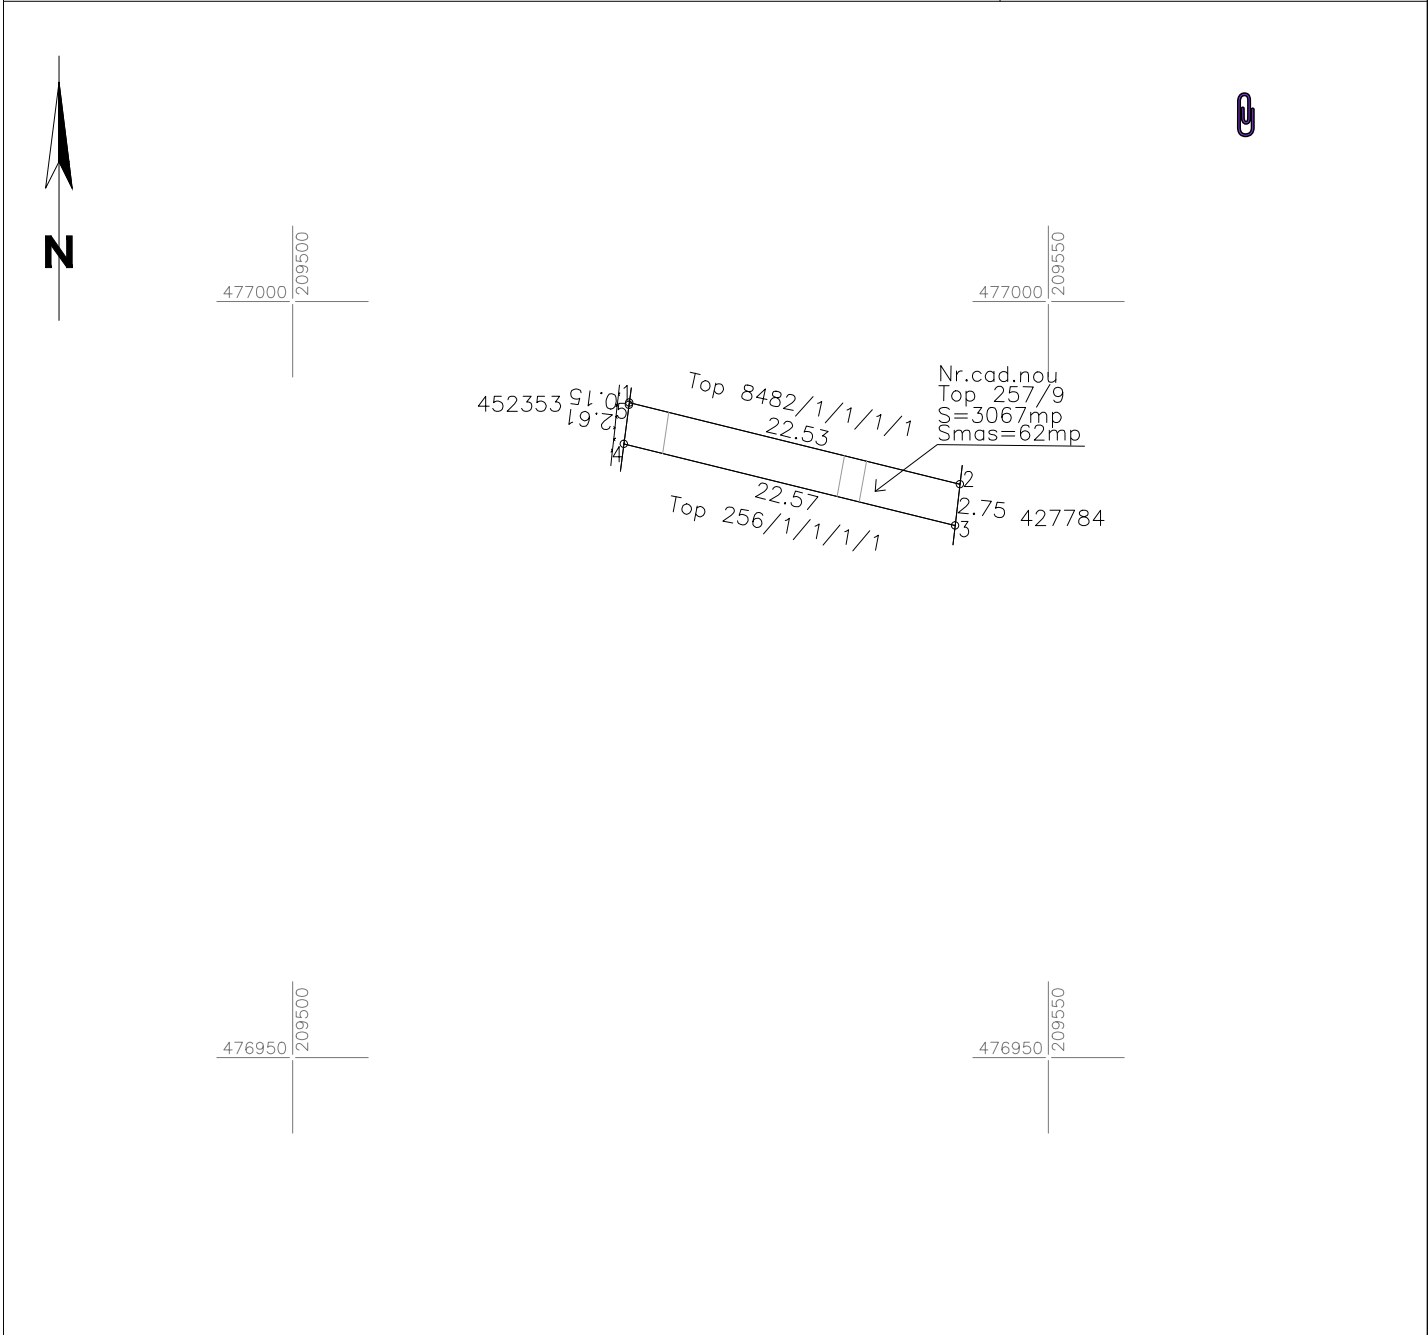

A. Date referitoare la teren			
Număr parcela	Categorie de folosință	Suprafață (mp)	Mențiuni
257/9	curti constructii	62	intravilan Neimprejmuit ;
Total		62	
B. Date referitoare la construcții			
Cod	Destinație	Suprafață construită la sol (mp)	Mențiuni
Total			
Suprafață totală masurata a imobilului =62 mp			
Suprafața din act = 3 067 mp			

Executant PROMETER M&G SRL
Clasa I
Certificat de autorizare seria RO-B-J nr. 2879/2024
Costea Lia Simona
Categorie B Certificat de autorizare Seria RO-TM-F nr. 0264/2018
Confirm executarea măsurătorilor la teren, corectitudinea întocmirii documentației cadastrale și
corespondența acestora cu realitatea din teren
Data 2025

4139/2025
Inspector
Confirm introducerea
imobilului în baza de date
integrată și atribuirea
numărului cadastral