


PLAN DE AMPLASAMENT SI DELIMITARE A IMOBILULUI
SCARA 1:500

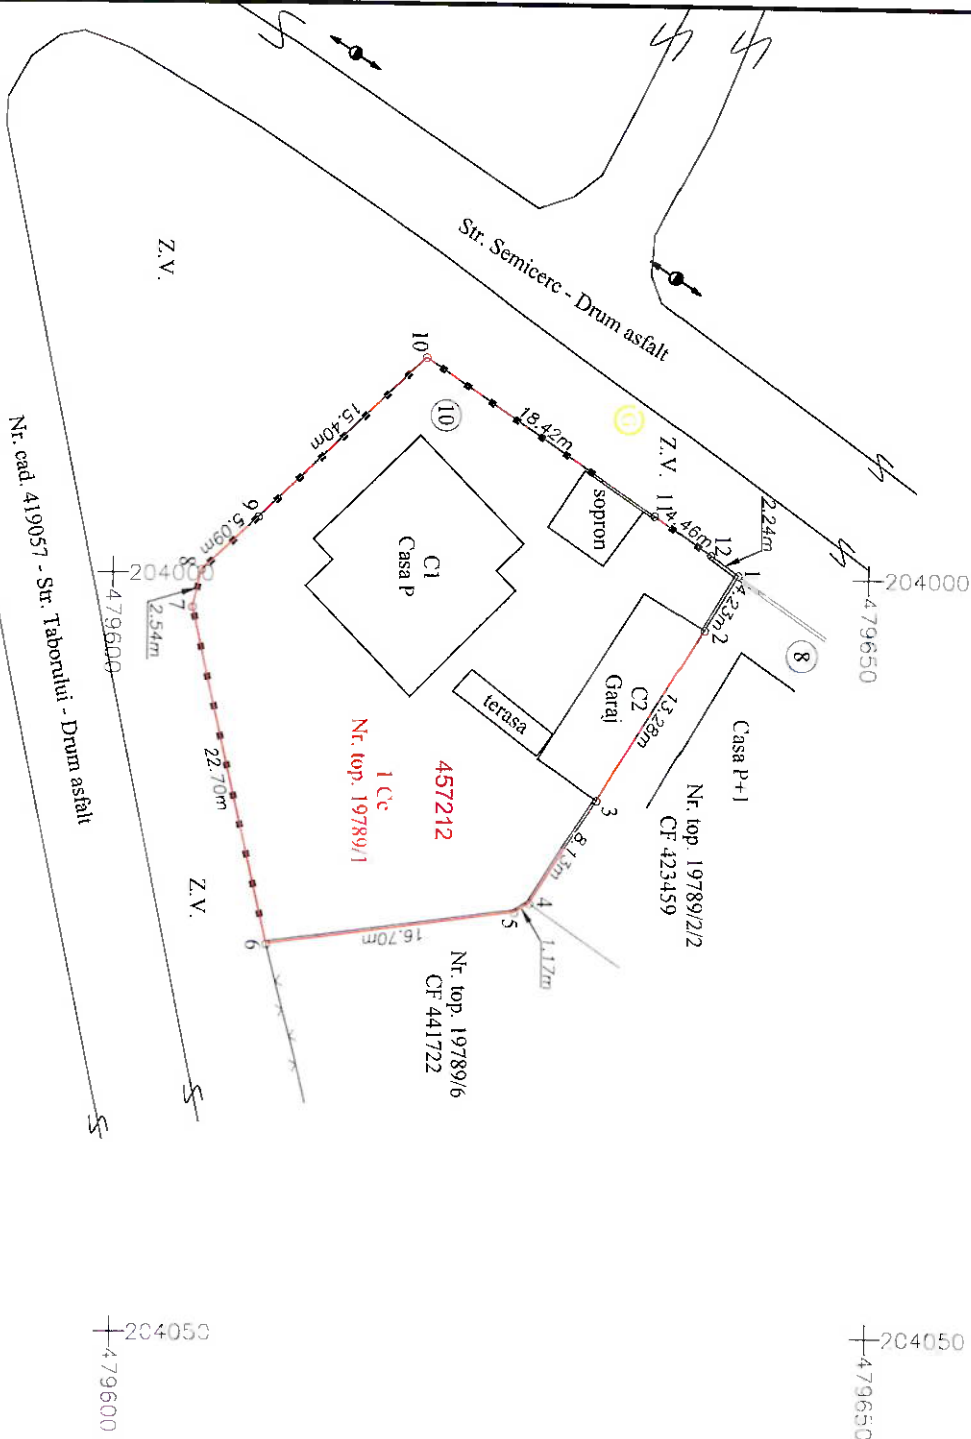

Nr. cadastral	Suprafata masurata(m ²)	Adresa imobilului
Nr.top 19789/1	880	Loc. Timisoara, str. Tabornului, nr.10, Jud. Timis
Cartea Funciara nr.	Unitatea Administrativ Teritoriala (UAT)	
457212	Timisoara	



- LEGENDA:
- Limita de proprietate
 - Construcție evidențiată în CF
 - Gard de plasa
 - Gard de metal
 - Gard de zidarie
 - Camin gaz
 - Stalp electric

MIHAI-
IOSIF LUPU

Digitally signed by
MIHAI-
IOSIF LUPU
Date: 2025.04.03
11:06:01 +03'00'

A. Date referitoare la teren

Nr. parcela	Categoria de folosinta	Suprafata (mp)	Mentii
1	Curti Constructii	880	Teren intravilan imprejmuit pe latura de Nord cu gard de beton (pct.1-2), constructie(pct.2-3), gard de beton (pct.3-4), pe latura de Est cu gard de beton (pct.4-5-6), pe latura de Sud cu gard de metal (pct.6-7-8-9-10) si pe latura de Vest cu gard de metal si gard de beton (pct.10-11-12-1)
Total		880	

B. Date referitoare la constructii

Cod constr.	Destinatia	Suprafata construita la sol (mp)	Mentii
C1	Cl.	137.7	Casa P, supraf. constructia desfasurata 137.7 mp
C2	CA	61.6	Garaj P, supraf. constructia desfasurata 61.6 mp - fara acte
Total		139.5	

Suprafata totala masurata a imobilului = 880 mp
Suprafata din act = 840 mp

Executant: SC LUCO CAD SRL
Confirm executarea măsurătorilor la teren, corectitudinea înconstruit
dozumentatiei cadastrale și corespondența acesteia cu realitatea din teren
Semnatura și stampila

Inspector:
Confirm atribuirea numărului cadastral și introducerea
imobilului în sistemul integrat de cadastru și carte funciara
Semnatura

94307/2025

Olidia
Jeristeanu Jeristeanu

