


Plan de amplasament si delimitare a imobilului				Anexa 16
Scara 1:1000				
Nr. cad/Nr. top	Nr. Cad. Nou.	Suprafata masurata a imobilului (mp)	Adresa imobilului	
11812/a/1		18045	Intravilan Str Doja, Mun. Timisoara, Jud.Timis	
Nr. Carte funciara			Unitatea Administrativ Teritoriala (UAT)	
			Timisoara	

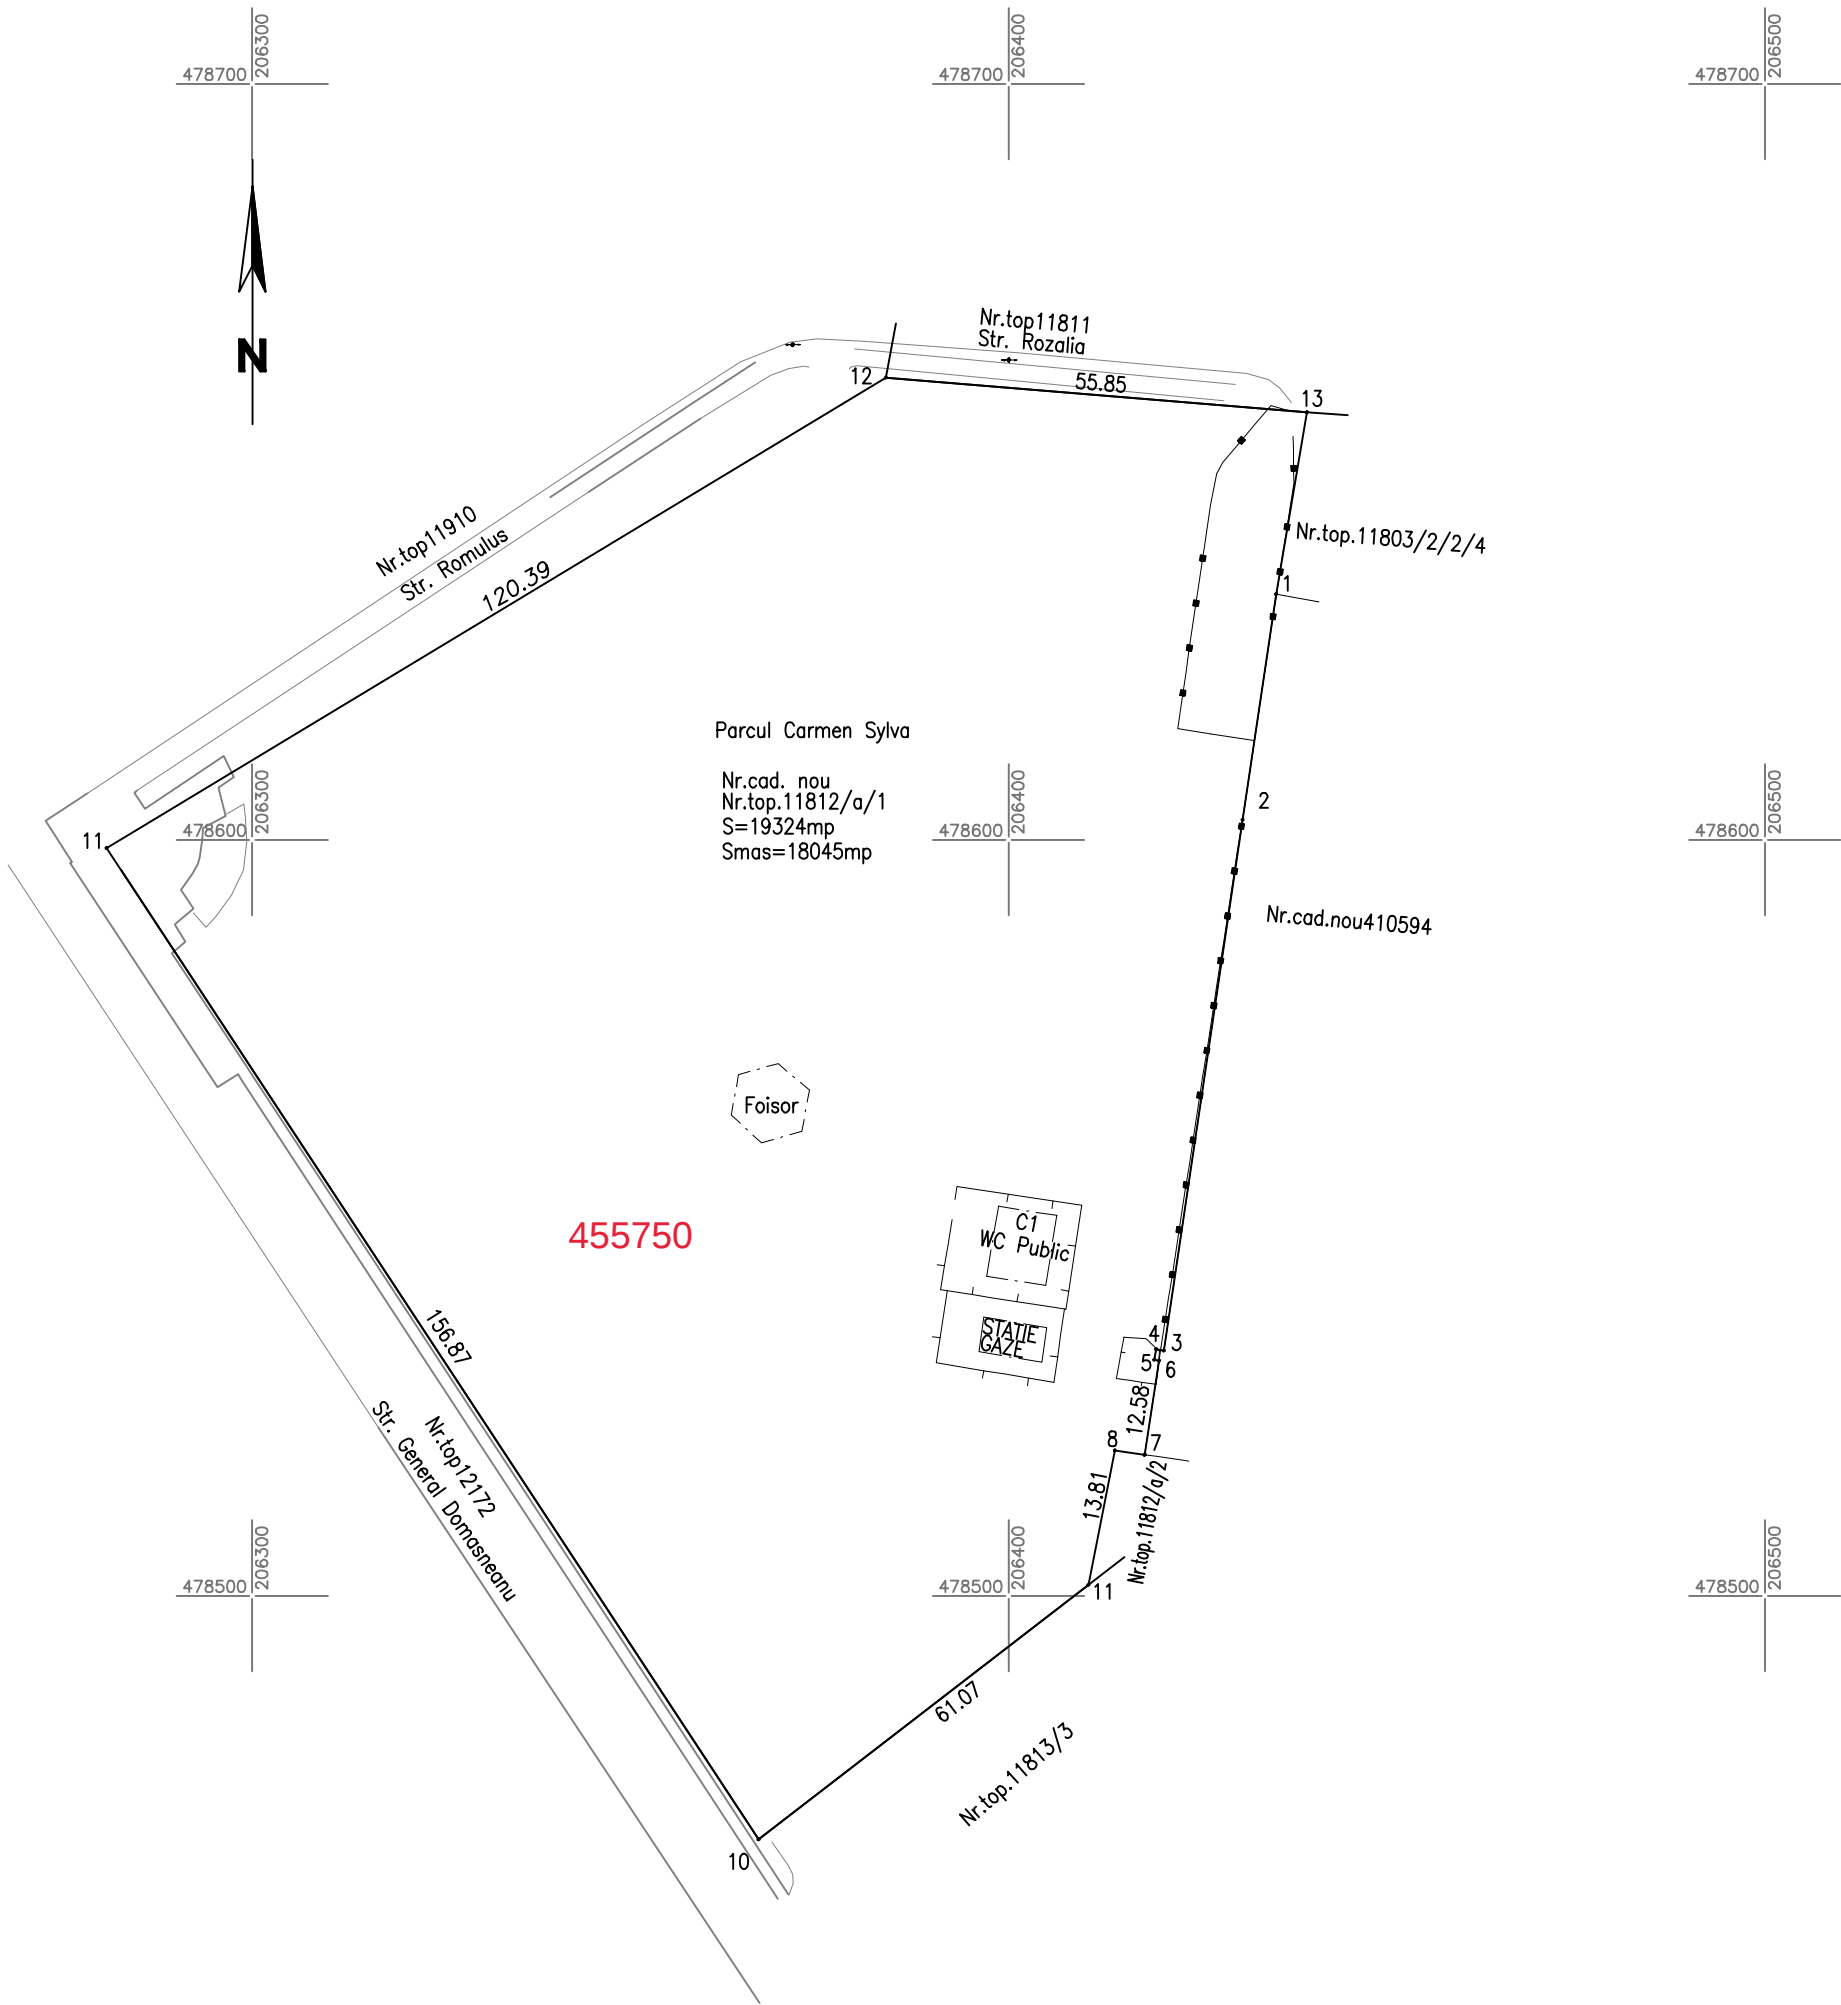

A. Date referitoare la teren			
Număr parcela	Categorie de folosință	Suprafață (mp)	Mențiuni
11812/a/1	Curti constructii	18045	Teren Intravilan neimprejmuit
-	-	-	
-	-	-	
Total		18045	
B. Date referitoare la construcții			
Cod	Destinație	Suprafață construită la sol (mp)	Mențiuni
C1	CA	73	WC public-fara acte, Subteran, suprafata construita 73mp, suprafata construita desfasurata 73mp
Total		73	
Suprafata totala masurata a imobilului =18045mp			
Suprafata din act =19324mp			
Executant:S.C. PROMETER M&G SRL CLASA I Certificat de autorizare Seria RO-P-5/1550/2019 COSTEA LIA-SIMONA Categorie B Certificat de autorizare Seria RO-TM-F nr.0264/2018 Confirm executarea măsurătorilor la teren, corectitudinea întocmirii documentației cadastrale și corespundența acestora cu realitatea din teren Data 2022			Inspector Confirm introducerea imobilului în baza de date integrată și atribuirea numărului cadastral