


Plan de amplasament si delimitare a imobilului				Aneexa 16
Scara 1:1.000				
Nr. cad/Nr. top	Nr. Cad. Nou	Suprafata masurata a imobilului (mp)	Adresa imobilului	
6120		7 524	Intravilan, Loc. Timisoara, Str Chopin, Jud. Timis, Malul Begaului	
Nr. Carte fundara			Unitatea Administrativ Teritoriala (UAT)	
404830			Timisoara	

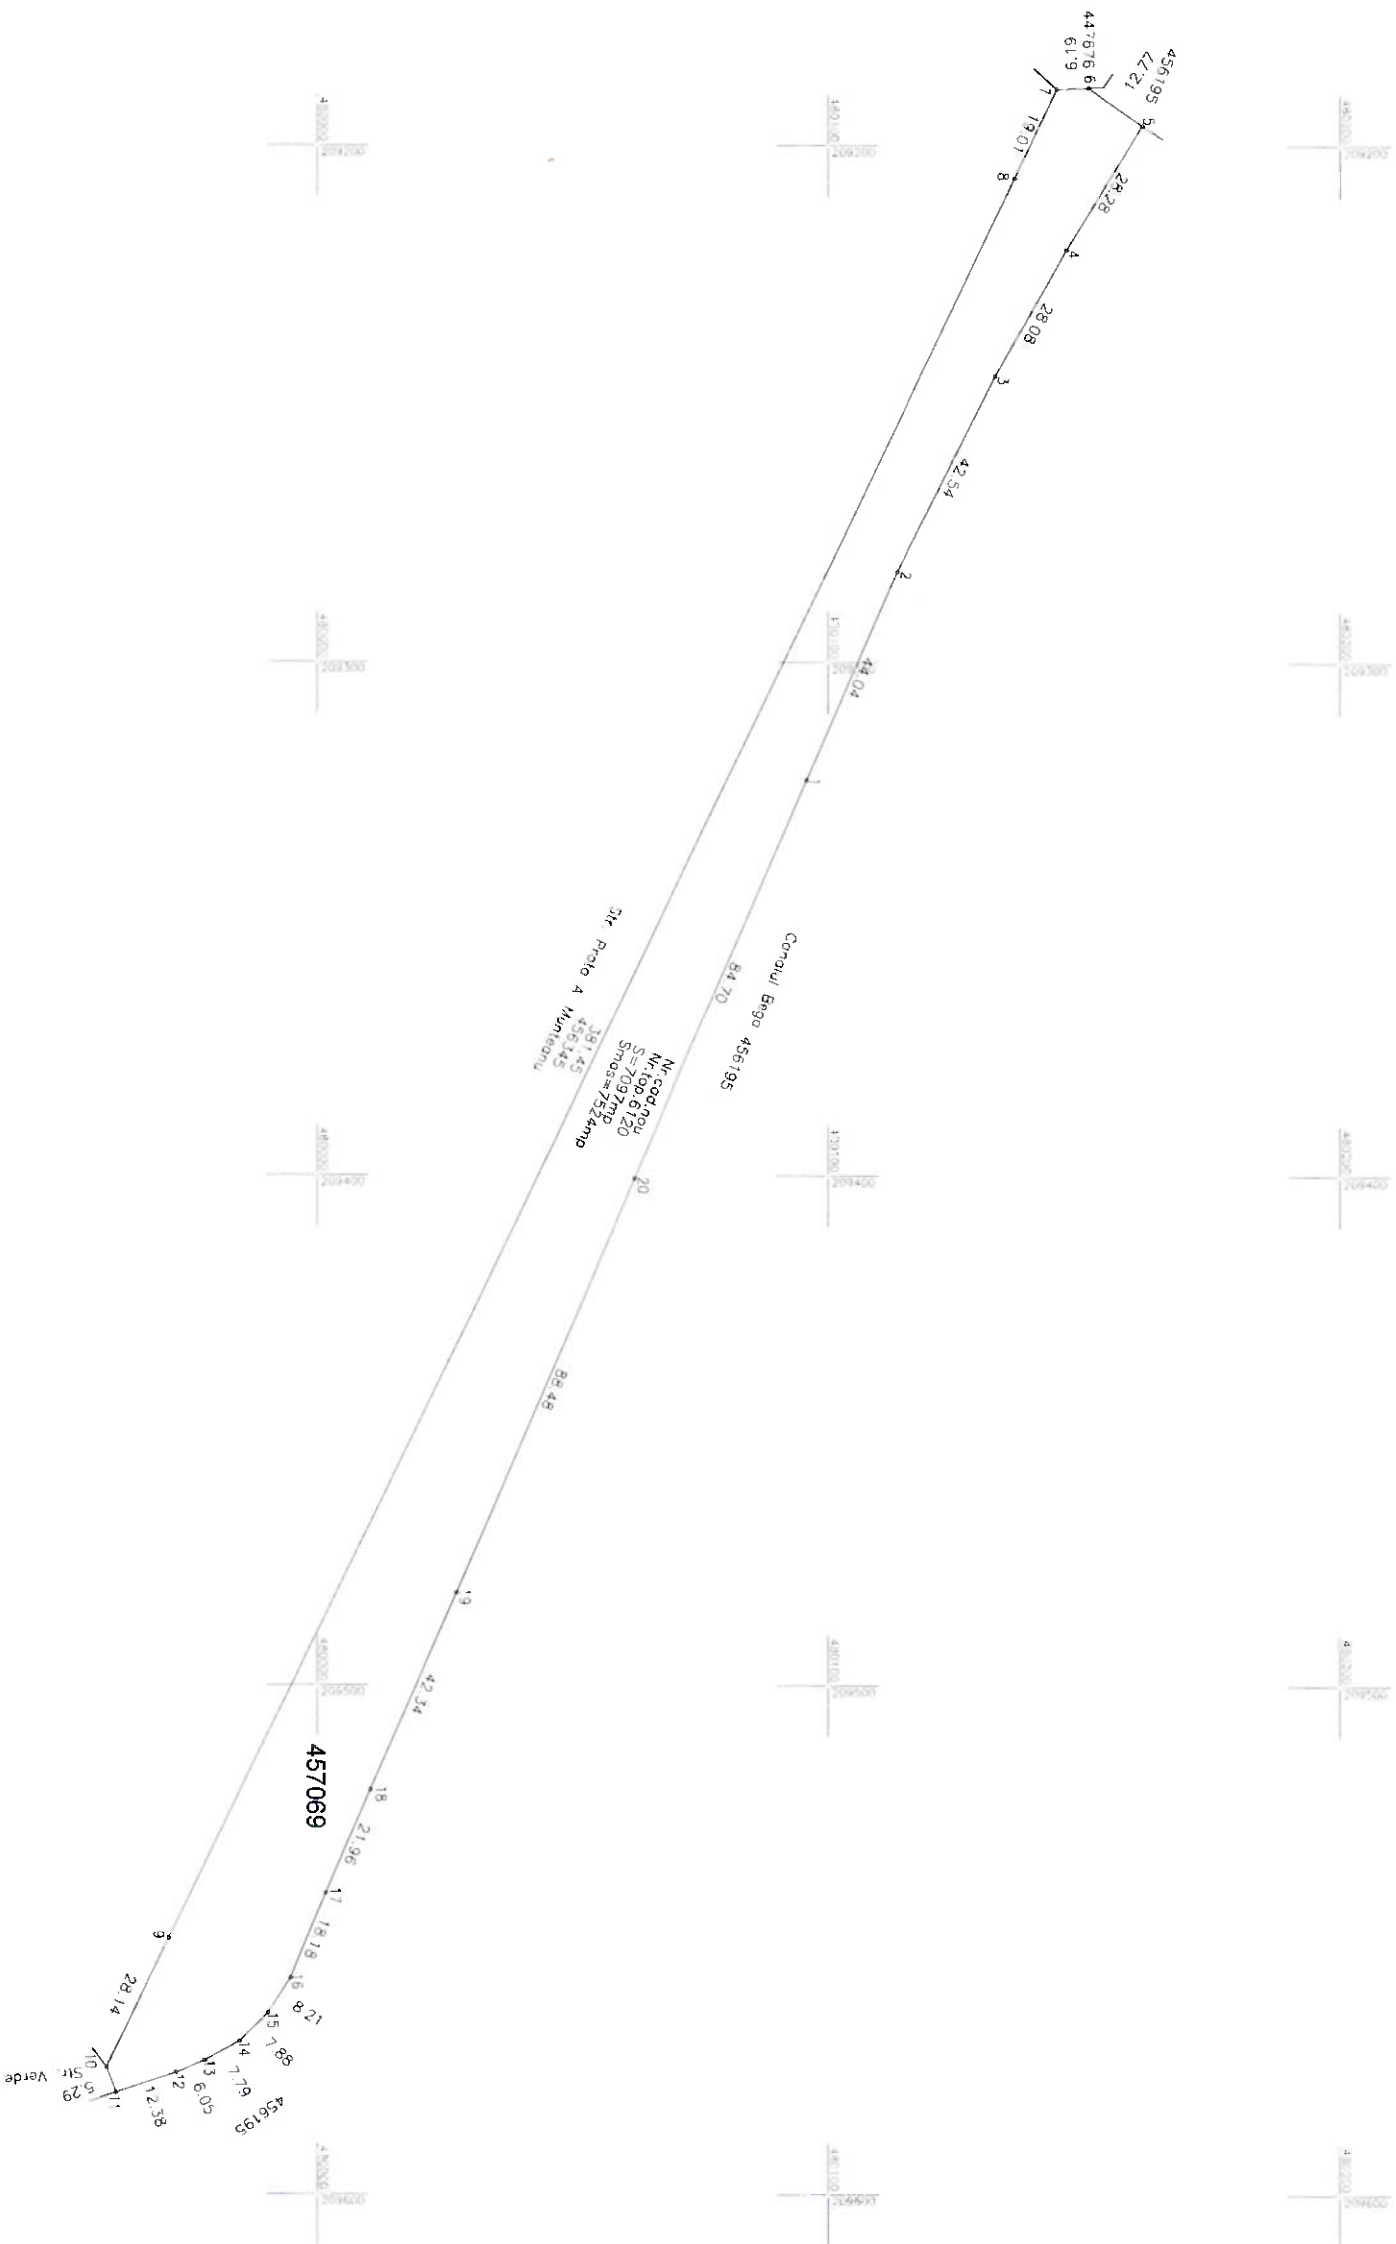

A. Date referitoare la teren			
Număr parcela	Categorie de folosință	Suprafață (mp)	Mențiuni
6120	Curti Construcții	7524	Intravilan Neîmprejmuit ;
Total		7524	
B. Date referitoare la construcții			
Cod	Destinație	Suprafață construită la sol (mp)	Mențiuni
Total			
Suprafață totală măsurată a imobilului = 7 524 mp			
Suprafața din act nr. 7 097 mp			
Executant PROMETER M&G SRL			
Clasa I			
Certificat de autorizare seria RO-B-J nr. 573/2024		Semnat după nr. COSTEA LIA-SIMONA	
COSTEA LIA-SIMONA		12409340200	
Categorie B Certificat de autorizare Seria B-H-M-F nr. 0264/2018			
Confirm executarea măsurătorilor la teren, corectitudinea înscrinerii documentelor cadastrale și corespondența acestora cu realitatea din teren			
Data 2025			
43091/2025		Inspector	
Popescu		Confirmă introducerea	
Mirela		imobilului în baza	
		date	
		înregistrate la	
		biroul de cadastru	
		13405740200	