


PLAN TOPOGRAFIC
Intravilan, Mun. Timisoara, Str Mitropolit Varlaam, Nr. 21, Jud. Timis
SCARA 1:200

PLAN DE CARTE FUNCIARA
Scara 1:2880

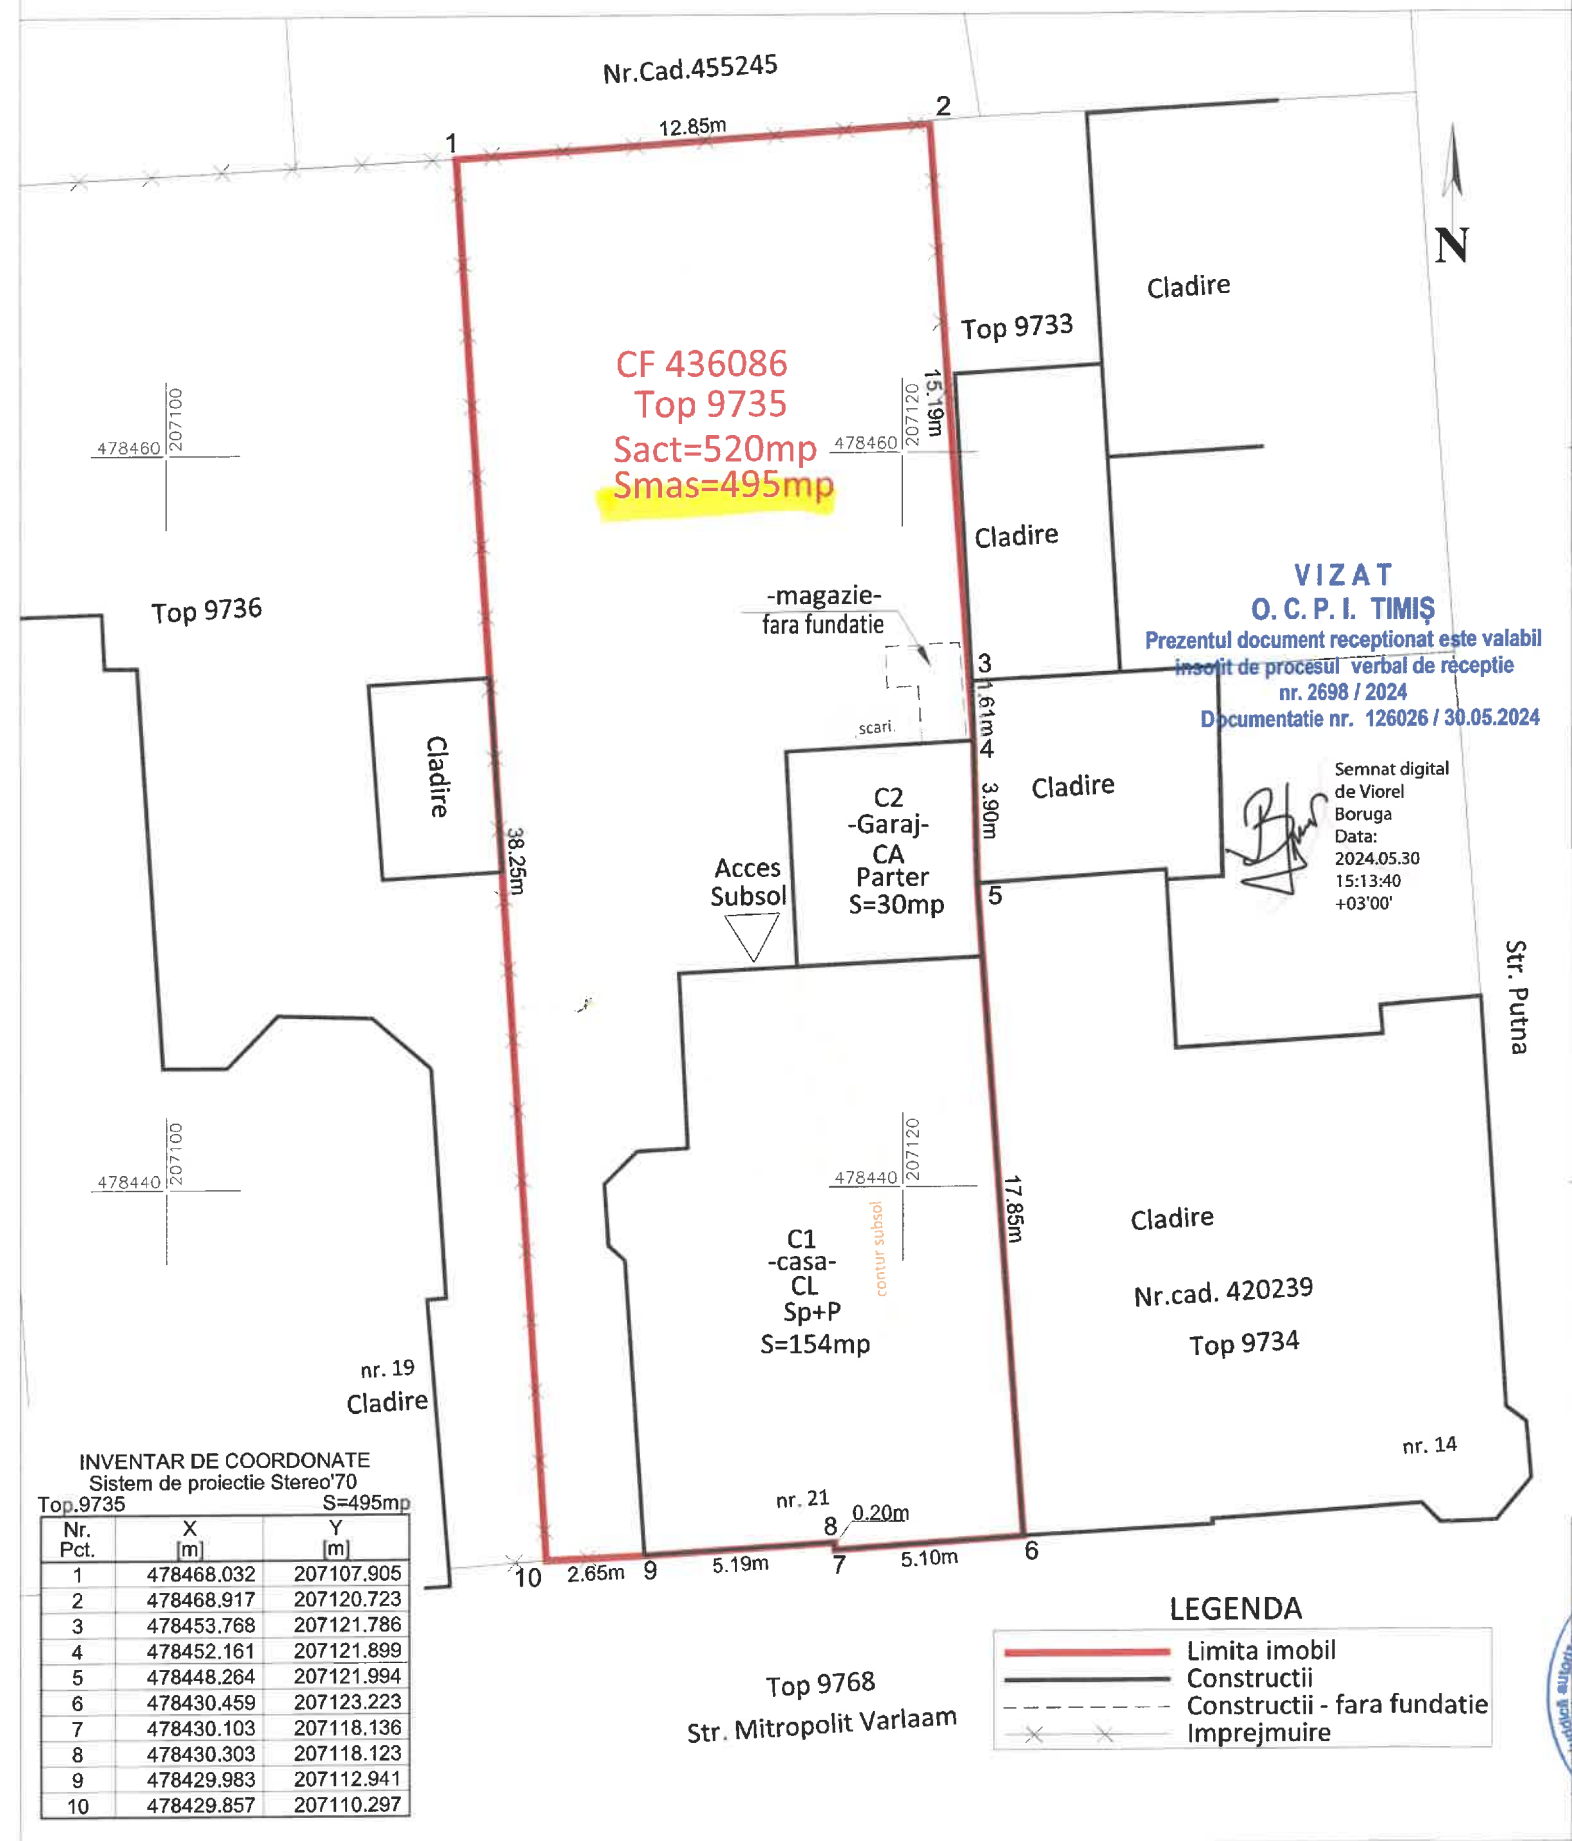

A.SITUATIA JURIDICA A IMOBILULUI CONFORM CF
Adresa: loc. TIMISOARA, str. Mitropolit Varlaam, nr.21, jud.TIMIS

Nr. crt	Nr. CF	Nr. Cad/ Nr. top	Descriere imobil	Suprafata [mp]	Proprietar
1	436086	Nr.top. 9735	C1-Casa	520	105722 / 02/07/2013 Act Normativ nr. HG NR. 849, din 19/10/2009 emis de GUVERNUL ROMÂNIEI; Intabulare, drept de PROPRIETATE, dobandit prin Lege, cota actuala 1/1, cota initiala 1/1 MUNICIPIUL TIMISOARA, domeniu public.
					49599 / 03/03/2020 Act Notarial nr. 111, din 02/03/2020 emis de Diaconu Tudor Daniel; Intabulare, drept de PROPRIETATE donatie, cu scutire de raport, dobandit prin Conventie, cota actuala 1/1, cota initiala 1/1 CIOMOCOȘ MARCEL-TEODOR, bun propriu, nuda proprietate Interdictii de instrainare si grevare, in favoarea : CIOMOCOȘ FELICIA-DOINA-SABINA Se noteaza clauza de reintoarcere a proprietatii imobilului la donatoarea CIOMOCOȘ FELICIA-DOINA-SABINA, in cazul predecesului donatarului CIOMOCOȘ MARCEL-TEODOR.
					Sarcini
					49599 / 03/03/2020 Act Notarial nr. 111, din 02/03/2020 emis de Diaconu Tudor Daniel; Intabulare, drept de UZUFRUCT VIAGER, cota actuala 1/1, cota initiala 1/1 CIOMOCOȘ FELICIA-DOINA-SABINA

GEOLINK S.R.L.
Certificat de autorizare
Seria B-P, Nr. 2039, Clasa I
Data: 15.13:40 +03'00'
Ing. Hudema Cristian
Ing. Hudema Cristian
Ing. Hudema Cristian

Denumire proiect:	PLAN TOPOGRAFIC - conform art.248 aliniatul (1) litera h. din ODG 600/2023 - pentru imobilul cu nr.top.9735, in vederea obtinerii H.C.L. pentru rectificarea suprafetei CF 436086 TIMISOARA.	Nr.pr. 231 / 2024
Beneficiar:	CIOMOCOS MARCEL TEODOR	
Scara	1 : 200 1 : 2880	
Data	MAI 2024	
	PLAN TOPOGRAFIC PLAN DE CARTE FUNCIARA	nr. plansa 1