


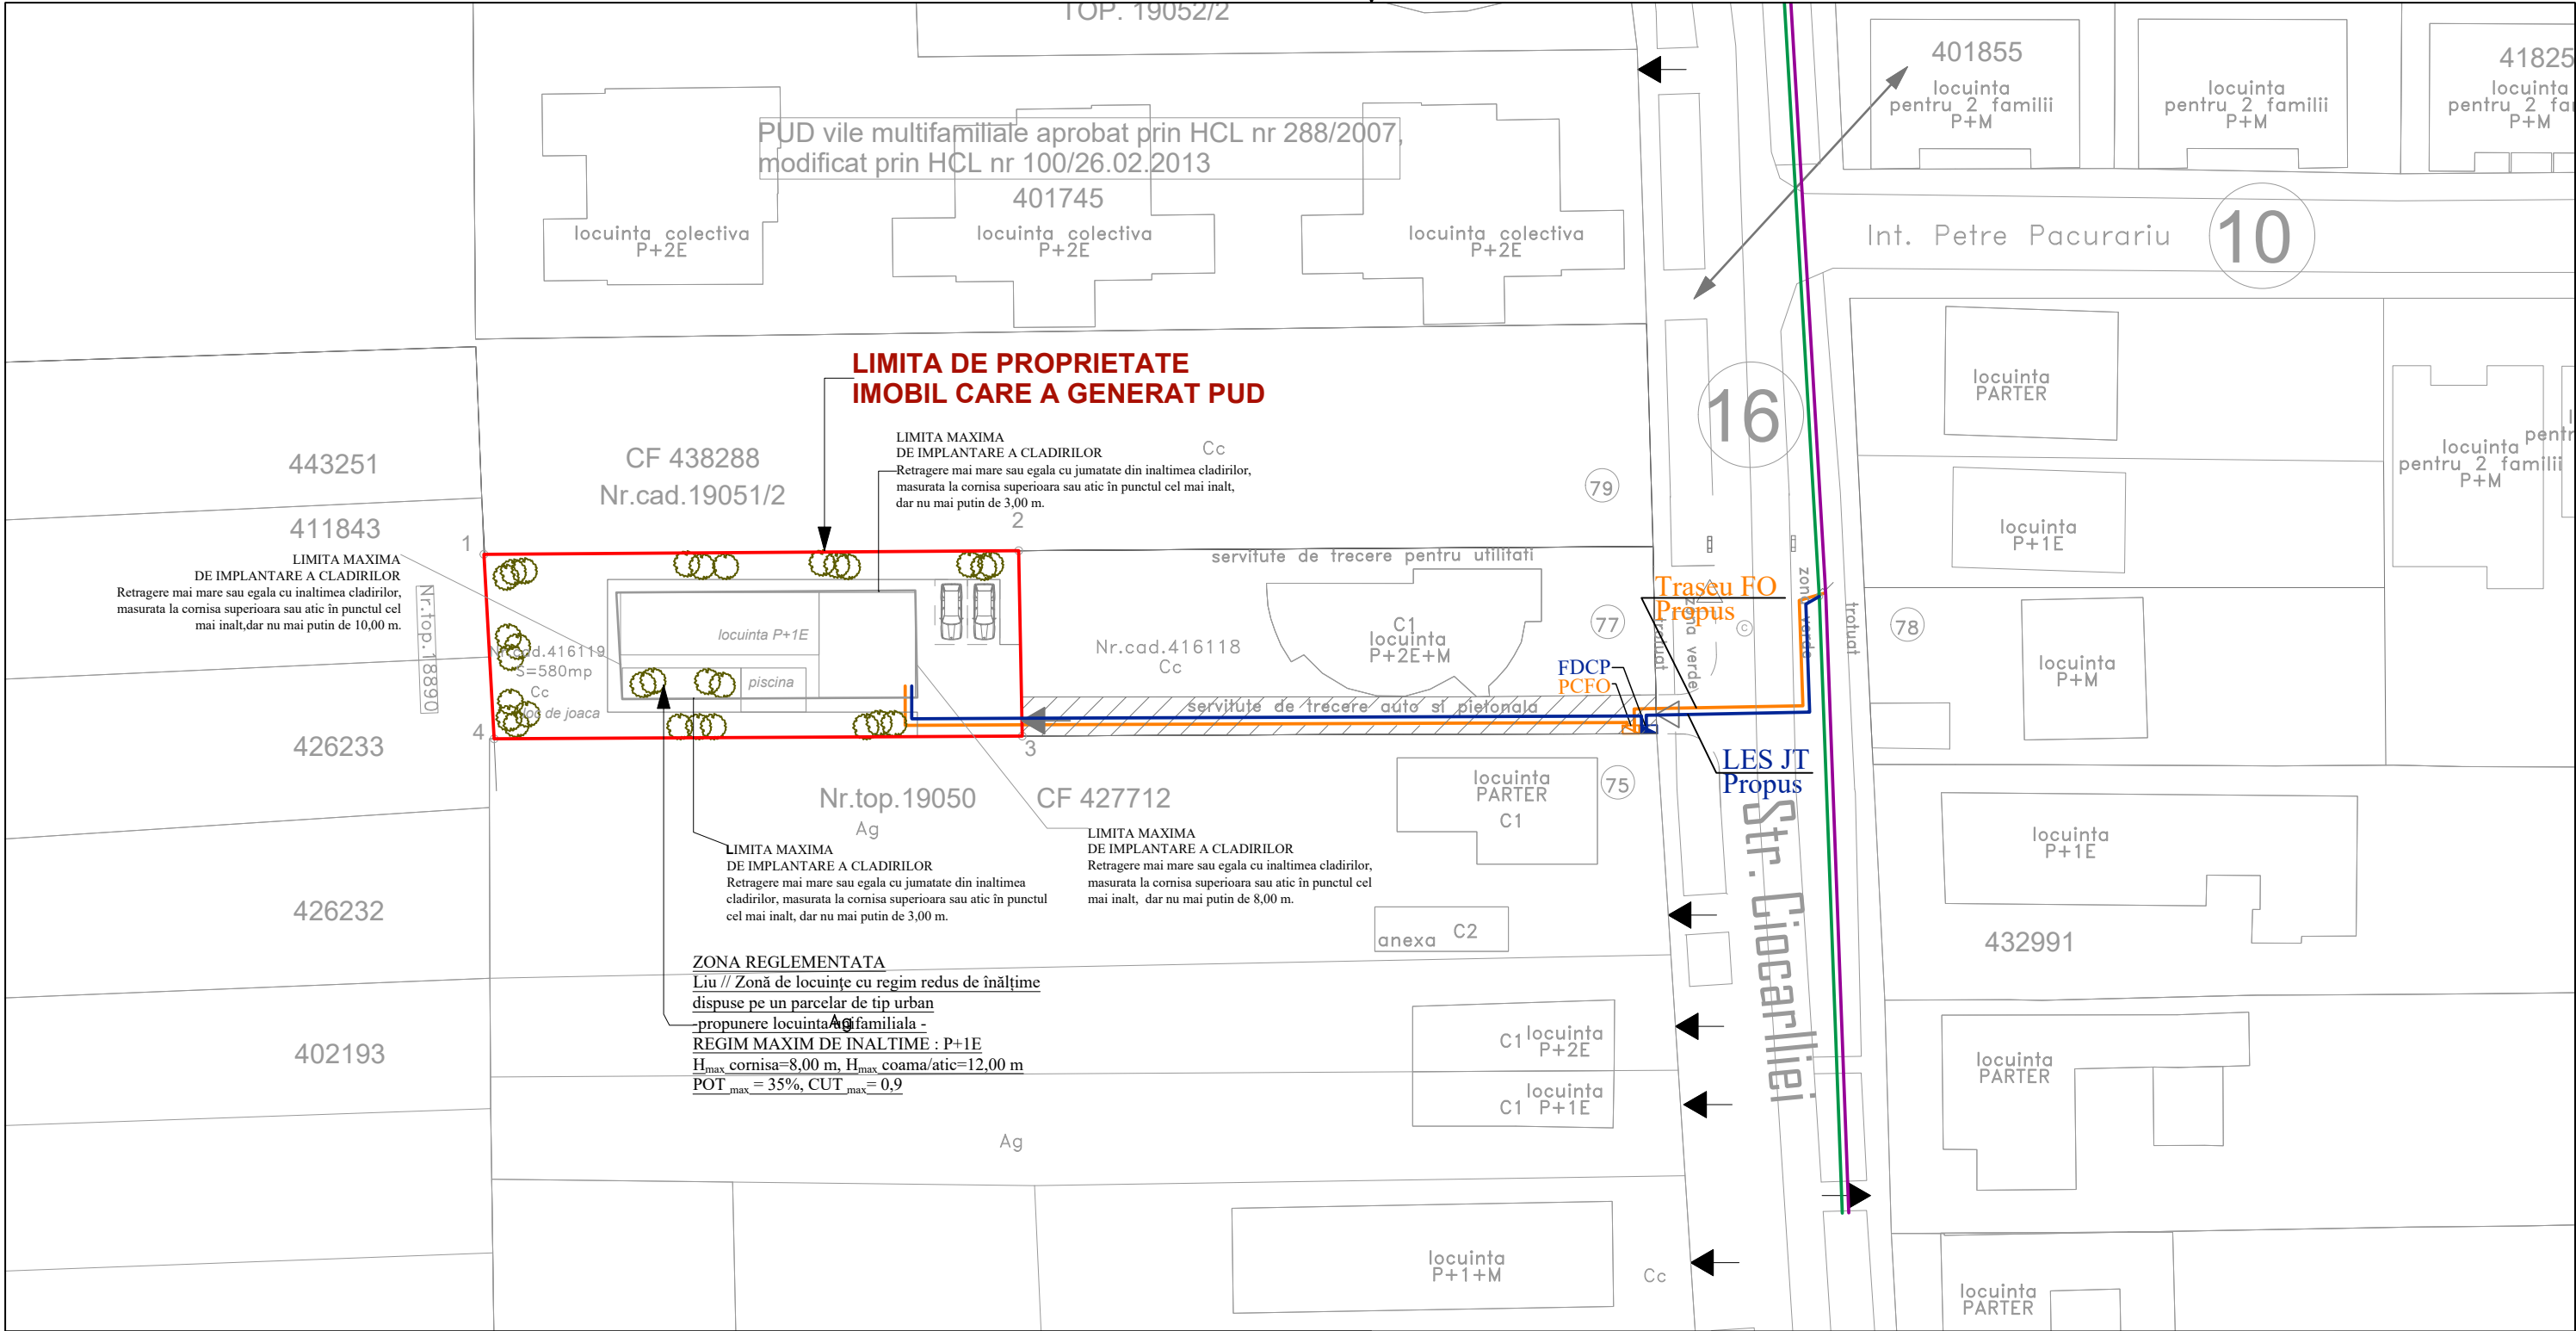

LEGENDA

- Traseu bransare la retelele de fibra optica format din fibra optica de tip SingleMode, pozat pe pat de nisip in profil de sant, in tub gofrat Ø63mm, de catre providerii de servicii;
- Traseu alimentarea cu energie electrica, pozat din tub gofrat, realizat de catre distribuitorul local de energie electrica LES 04kV;
- LEA JT EXISTENTA conform Aviz de amplasament;
- Traseu fibra optica existent;
- Firida de distributie, contorizare si protectie, proiectat si executat in baza studiului de solutie si a avizului tehnic de racordare, in grija distribuitorului local de energie electrica;
- Punct de conexiune fibra optica, proiectat si executat de care providerii de servicii de telecomunicatii;

Nota:
Solutia finala de alimentare va fi stabilita de catre distribuitorul local de energie electrica;



VERIFICATOR				
VERIFICATOR/EXPERT	NUME	SEMNATURA	CERINTA	REFERAT / EXPERTIZA NR. / DATA
Proiectant Instalatii Electrice : SC ELECTRIC TREND SRL CUI: 44210918 tel. 0765.504.479 Mosnita Noua, Str. Postei, Nr. 91, jud.Timis				Beneficiar : NAVLIGU ISABELA DANIELA Amplasament : JUD. TIMIS, MUN. TIMISOARA, STR. CIOCARLIEI , CF 416119
SPECIFICATIE	NUME	SEMNATURA	SCARA	Titlu proiect : PUD - CONSTRUIRE LOCUINTA UNIFAMILIALA IN REGIM DE INALTIME P+1E, REALIZARE IMPREJMUIRE SI ACCES AUTO
Sef proiect	arh.		1:500	
Proiectat	ing. Lucian Volintiru			
Desenat	ing. Lucian Volintiru			
			DATA	Titlu plansa : Instalatii electrice exterioare
			11. 2024	
				PR./AN 142 /2024 FAZA PUD PL.NR. E01