


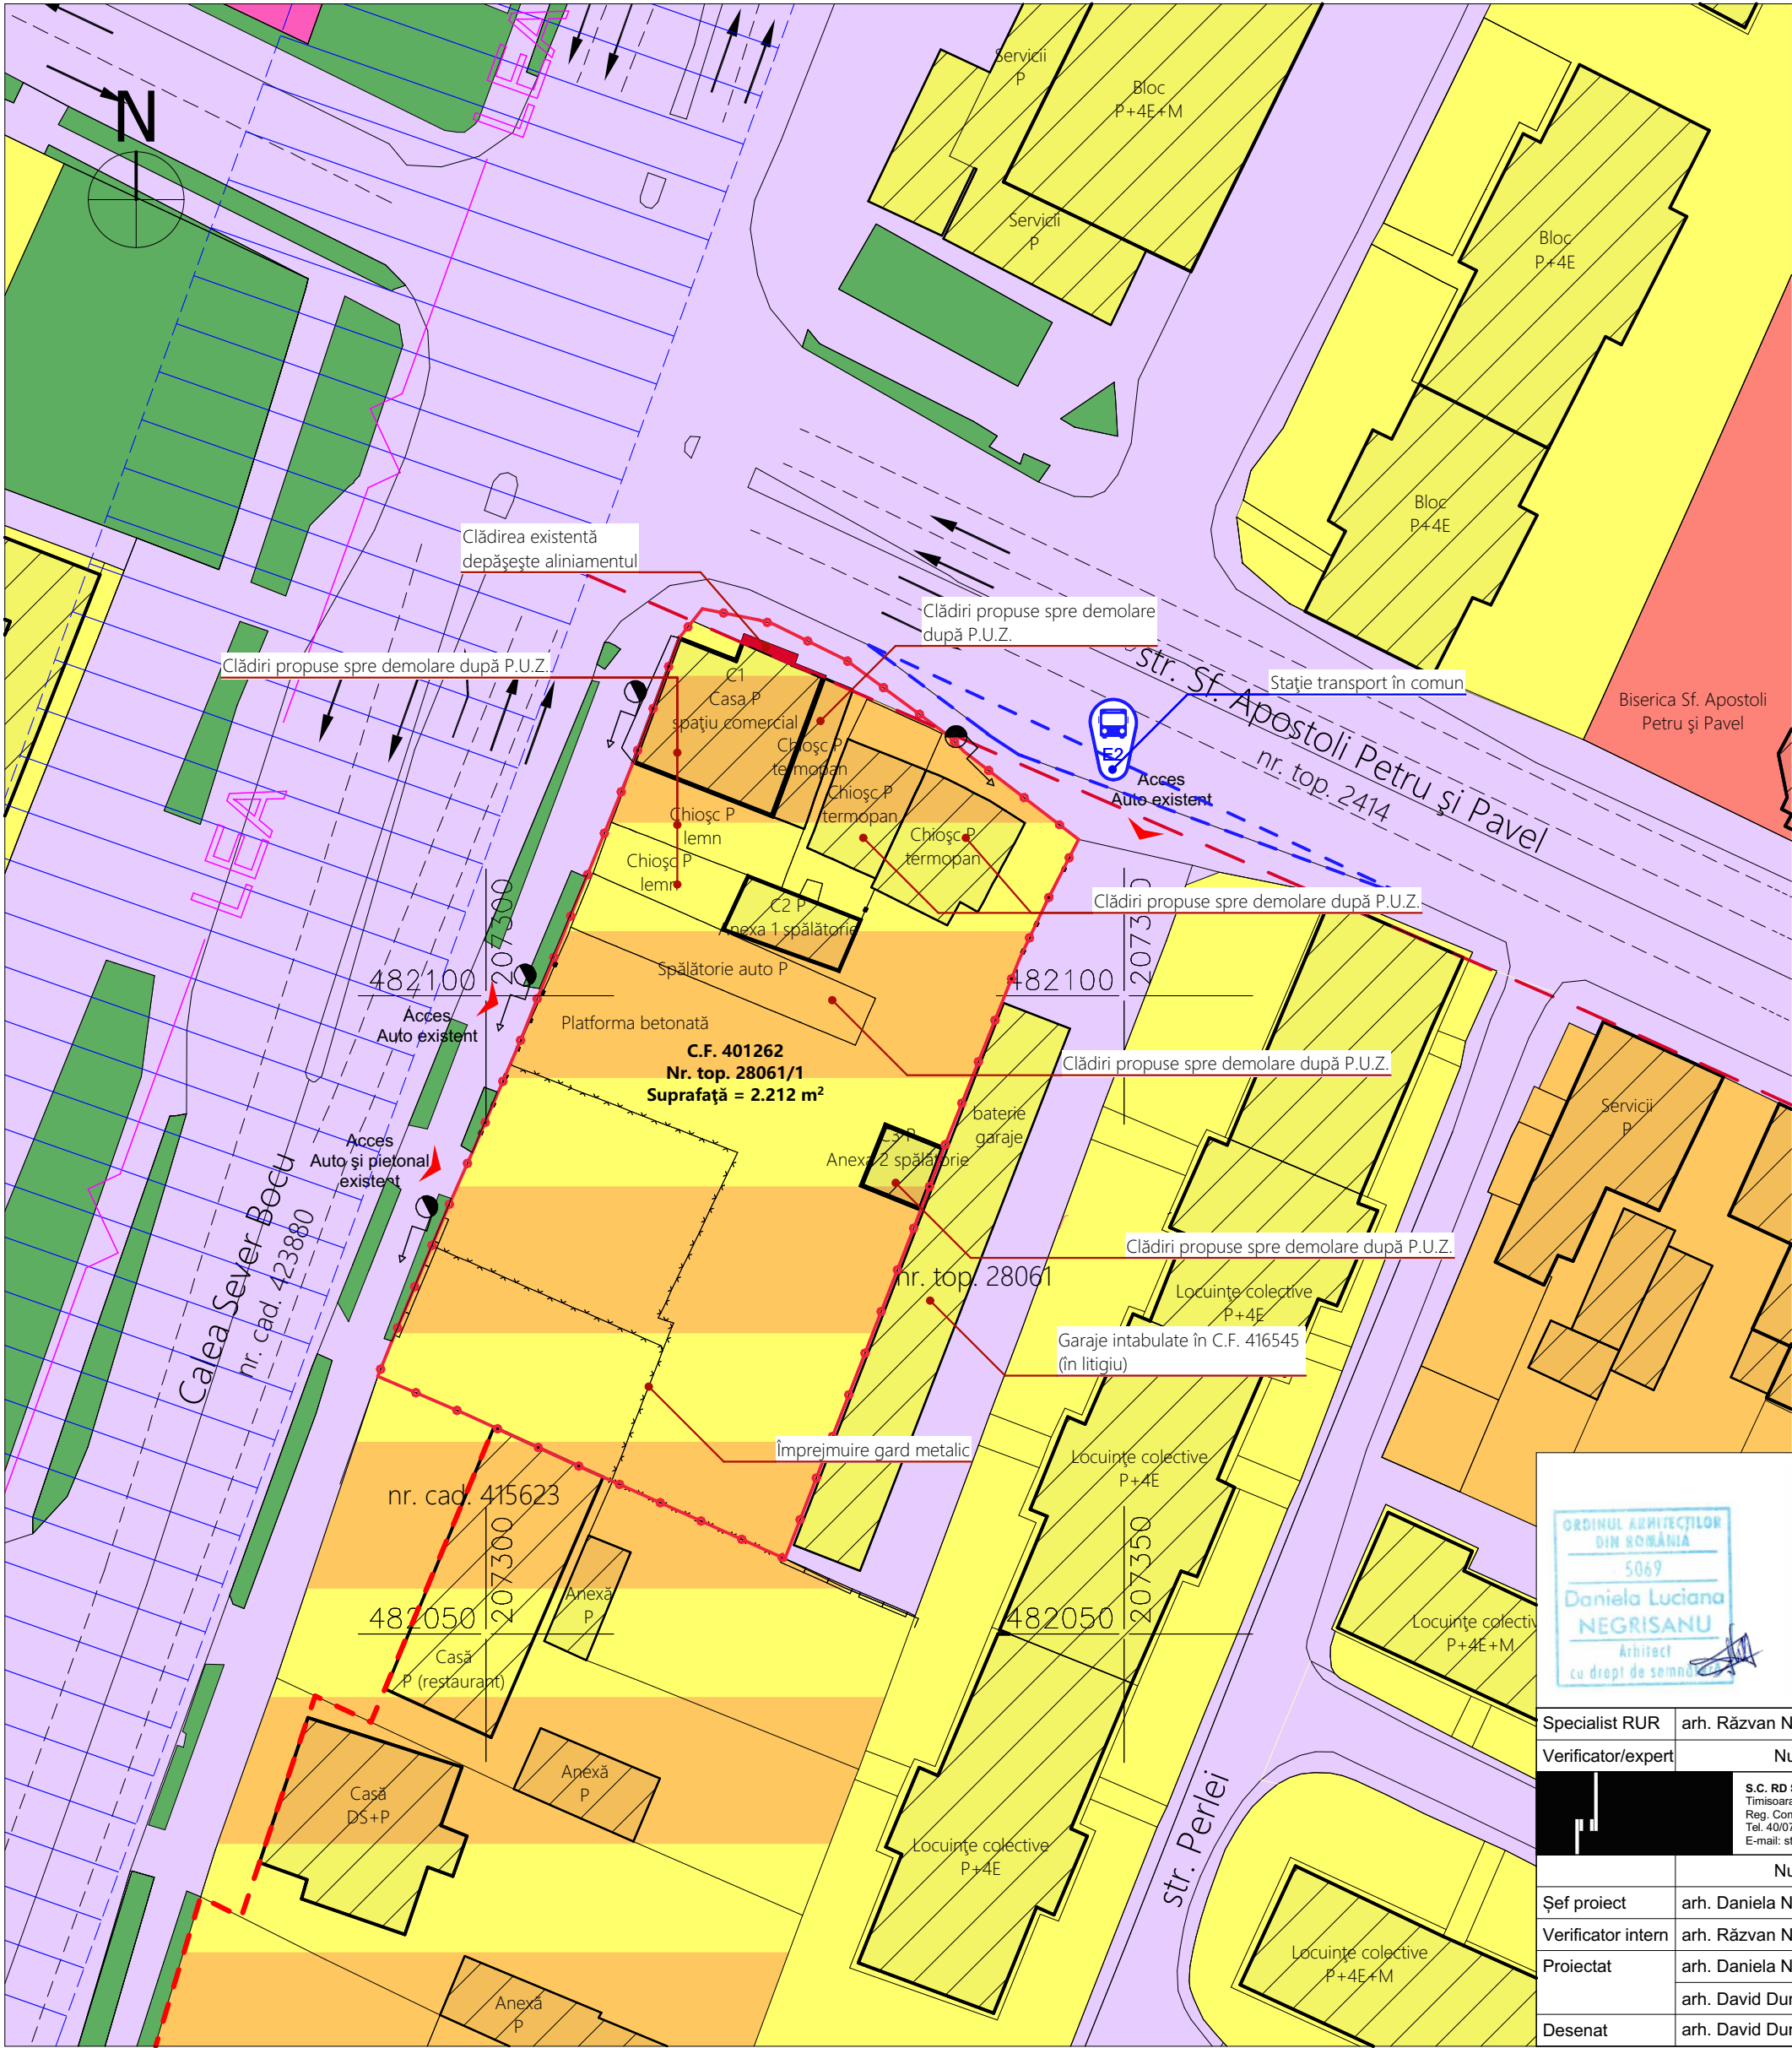

P.U.Z. Construire clădire pentru servicii-spații comerciale și servicii hoteliere
județul Timiș, municipiul Timișoara, Calea Sever Bocu nr.80, C.F. 401262


Legendă

- Delimitări

 - Limită de proprietate teren studiat
 - Aliniere clădiri la front stradal
 - Stație transport în comun
- Destinație

 - Căi de circulație rutieră și amenajări aferente existente
 - Zonă locuințe cu dotări de interes local
 - Restructurarea zonei de locuințe
 - Funcțiuni mixte: Locuințe și servicii/comerț
 - Zonă mixtă locuințe și servicii
 - Zonă instituții publice și de interes public
- Clădiri existente în C.F. 401262
 - Clădiri anexe existente neintabulate
 - Împrejmuire gard metalic
 - Zonă verde cu rol de agrement sau cu caracter tematic
 - Zonă cu destinație specială

Profil transversal existent str. Sf. Apostoli Petru și Pavel PTR1

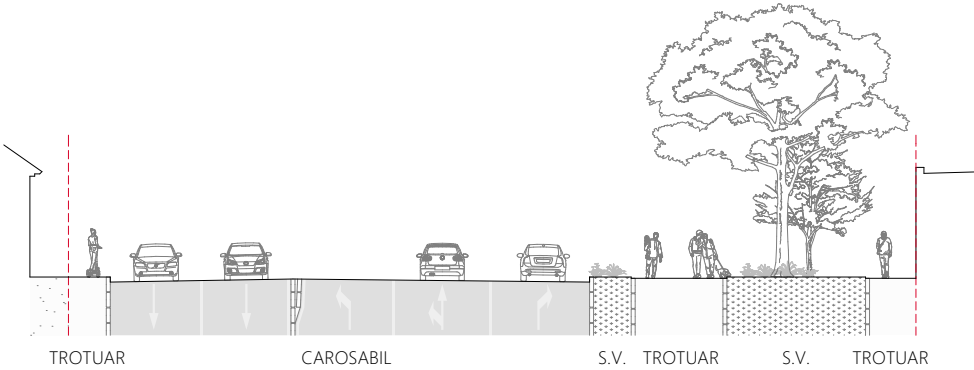

Extras Google Street view str. Sfinții Apostoli Petru și Pavel



Specialist RUR	arh. Răzvan Negrîșanu			Referat / Expertiza	Nr. / Data
Verificator/expert	Nume	Semnătura	Cerința		
	S.C. RD Sign S.R.L. Timișoara, Str. Vulturilor nr. 14 Reg. Com. J35/4590/1992 C.U.I. 3981516 Tel. 40/0722624862 E-mail: studio@rdsign.ro			Beneficiar:	ROZELOR SUD RESIDENCE S.R.L.
				Amplasament:	Calea Sever Bocu, nr.80, Timișoara, județul Timiș
				Denumire:	P.U.Z. Construire clădire pentru servicii, spații comerciale și servicii hoteliere
				Titlu planșă:	Situație existentă
Șef proiect	arh. Daniela Negrîșanu		Scara: 1:500		Faza: P.U.Z. Plen
Verificator intern	arh. Răzvan Negrîșanu				
Proiectat	arh. Daniela Negrîșanu arh. David Dumitrescu		Data: Iunie 2025		Planșa nr.: U02
Desenat	arh. David Dumitrescu				A3