


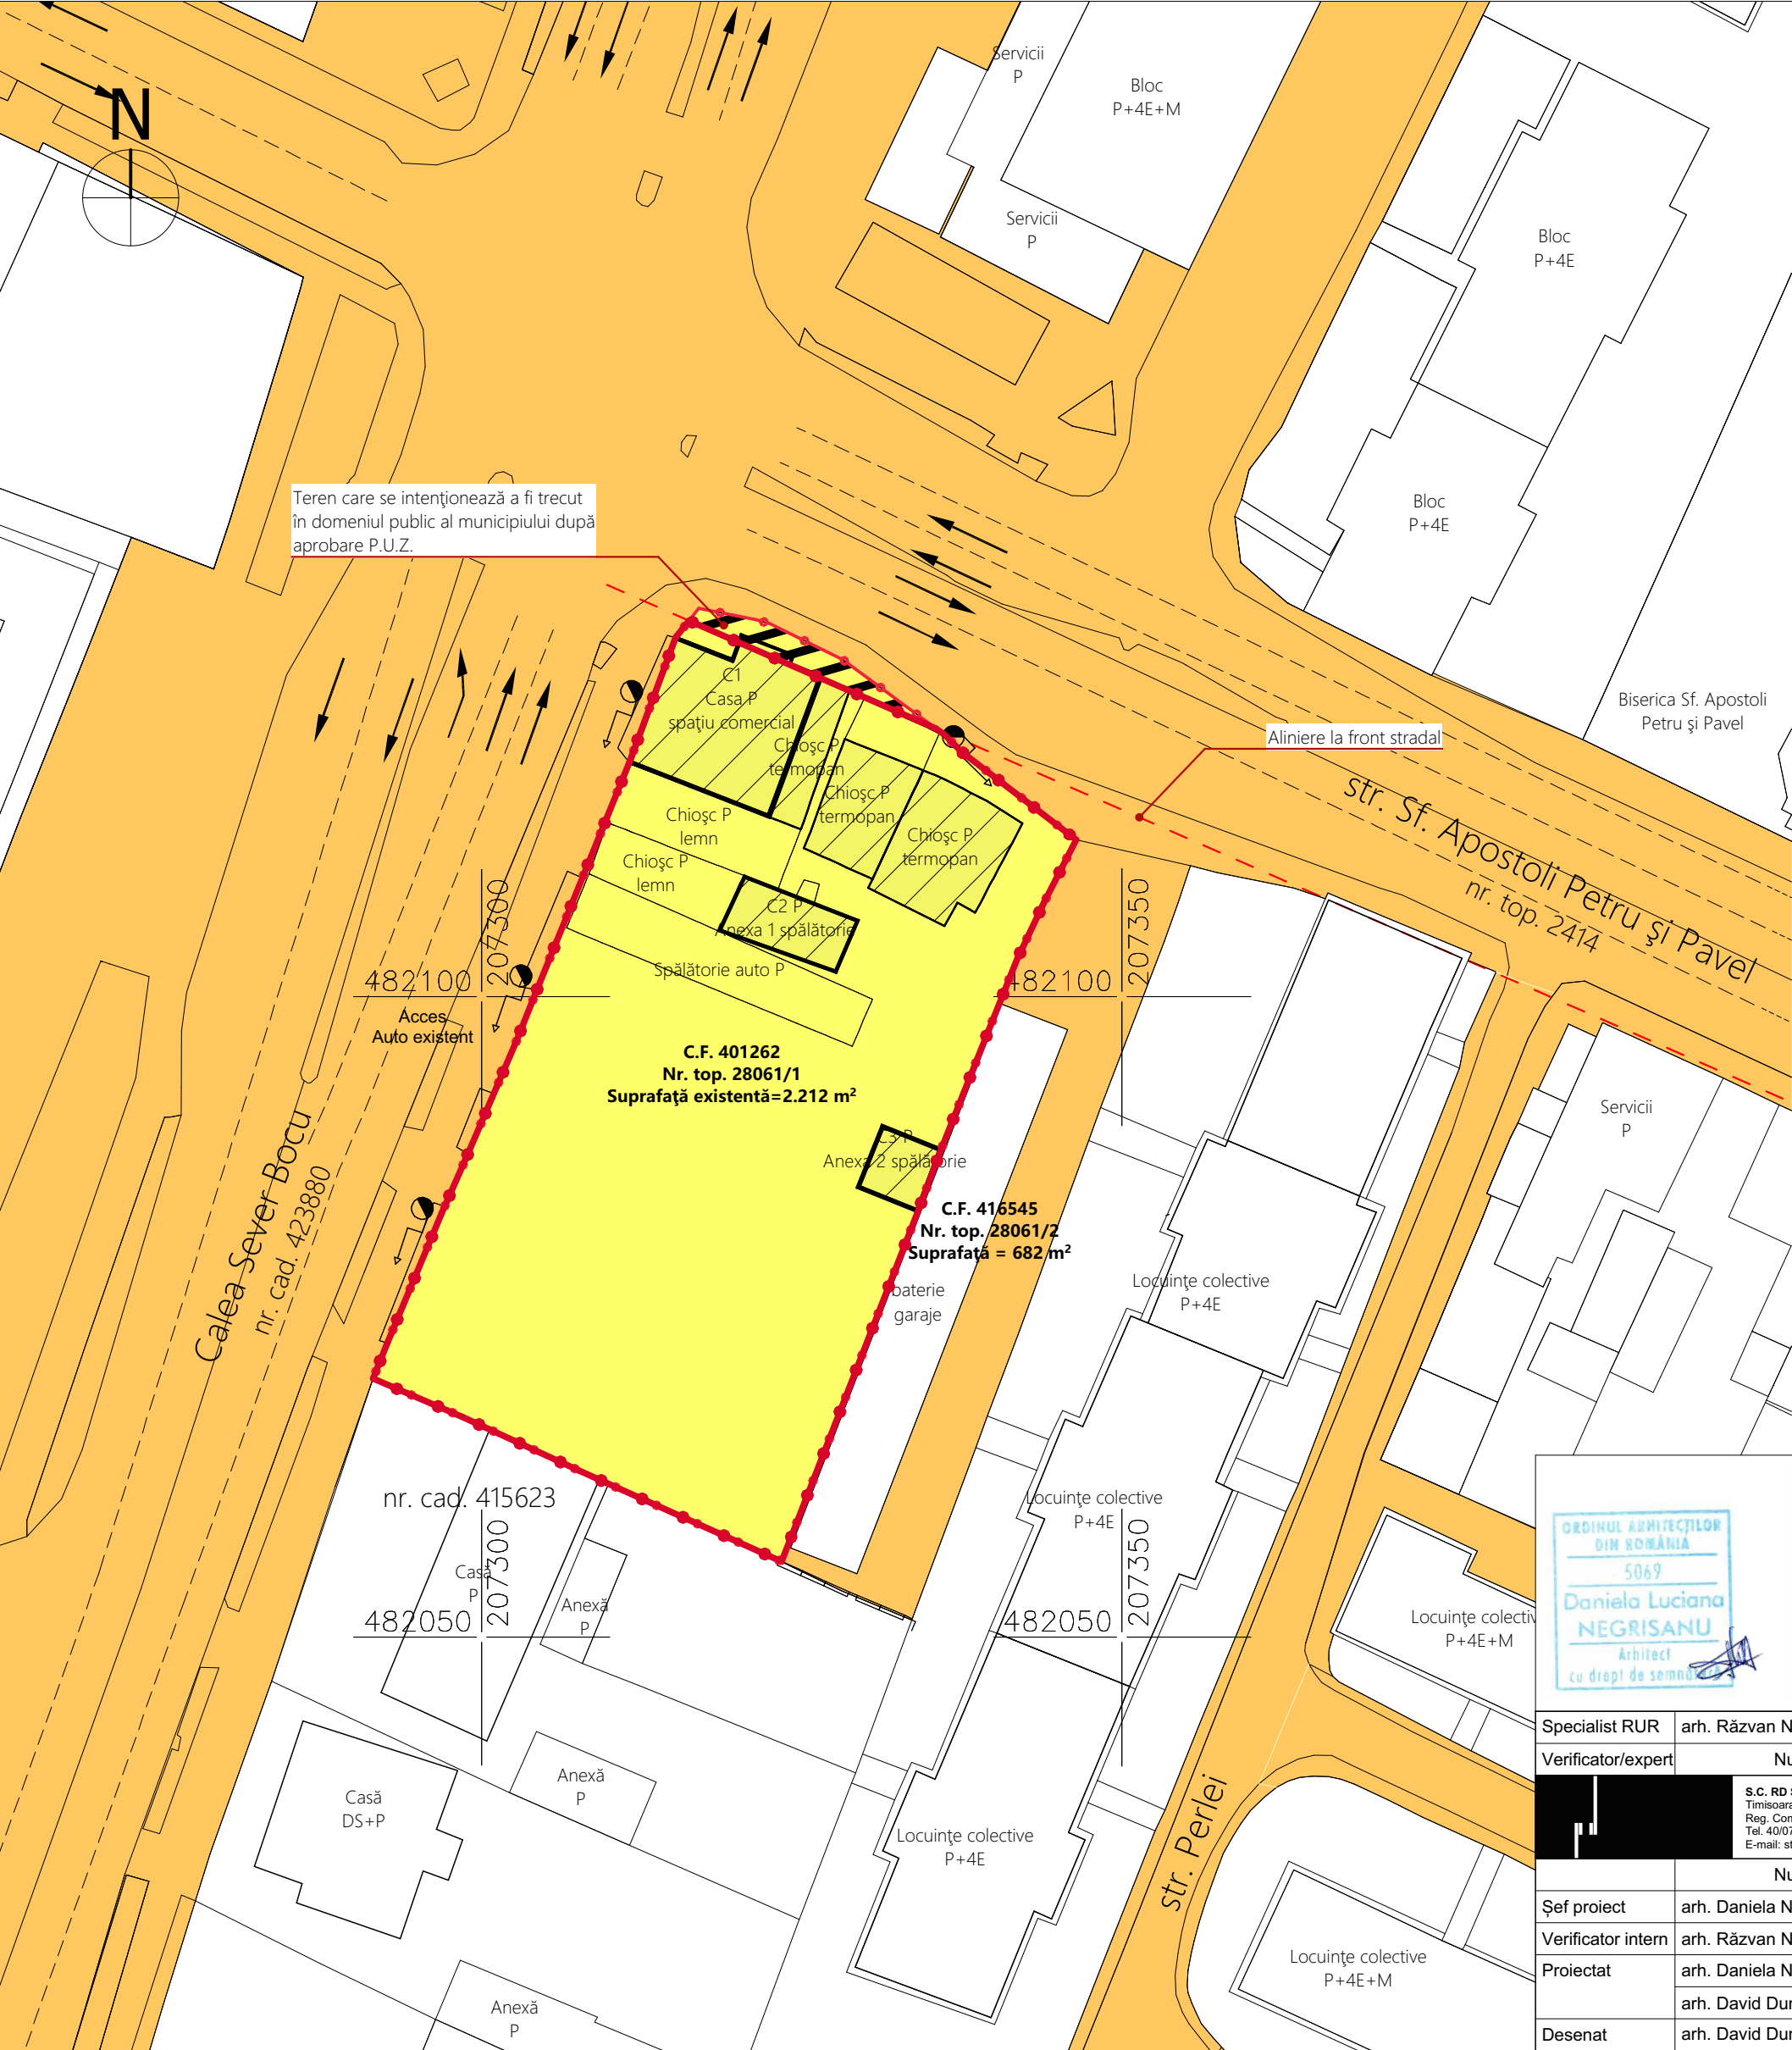

P.U.Z. Construire clădire pentru servicii-spații comerciale și servicii hoteliere
județul Timiș, municipiul Timișoara, Calea Sever Bocu nr.80, C.F. 401262

Legendă

- Delimitări
- Limită de proprietate teren studiat
 - Aliniere clădiri la front stradal
- Destinație
- Teren proprietate privată
 - Teren proprietate publică
 - Teren care se intenționează a fi trecut în domeniul public al municipiului după aprobare P.U.Z.
 - Clădiri existente pe teren, propuse spre demolare
 - Clădiri anexă exitente, neintabulate, propuse pentru demolare

Suprafețe:

Sterenului inițial : 2.212 m²
Scedată : 32,80 m²
Srezultată în urma cedării : 2.179,20m²

ORDINUL ARHITECTILOR DIN ROMÂNIA

5069

Daniela Luciana NEGRISANU

Arhitect

cu drept de semnătură

ORDINUL ARHITECTILOR DIN ROMÂNIA

5070

Răzvan Gabriel NEGRISANU

Arhitect

cu drept de semnătură

rd sign

Specialist RUR	arh. Răzvan Negrișanu			Referat / Expertiza Nr. / Data	
Verificator/expert	Nume	Semnătura	Cerința	Beneficiar: ROZELOR SUD RESIDENCE S.R.L.	Proiect nr.: 377/SBH
	S.C. RD Sign S.R.L. Timisoara, Str. Vulturilor nr. 14 Reg. Com. J35/4590/1992 C.U.I. 3981516 Tel. 40/0722624862 E-mail: studio@rdsign.ro			Amplasament: Calea Sever Bocu, nr.80, Timișoara, județul Timiș	
	Nume	Semnătura	Scara:	Denumire: P.U.Z. Construire clădire pentru servicii, spații comerciale și servicii hoteliere	Faza: P.U.Z. Plen
Șef proiect	arh. Daniela Negrișanu		1:500		
Verificator intern	arh. Răzvan Negrișanu				
Proiectat	arh. Daniela Negrișanu		Data:	Titlu planșă: Proprietate asupra terenurilor	Planșa nr.: U05
Desenat	arh. David Dumitrescu		Iunie 2025		A3