


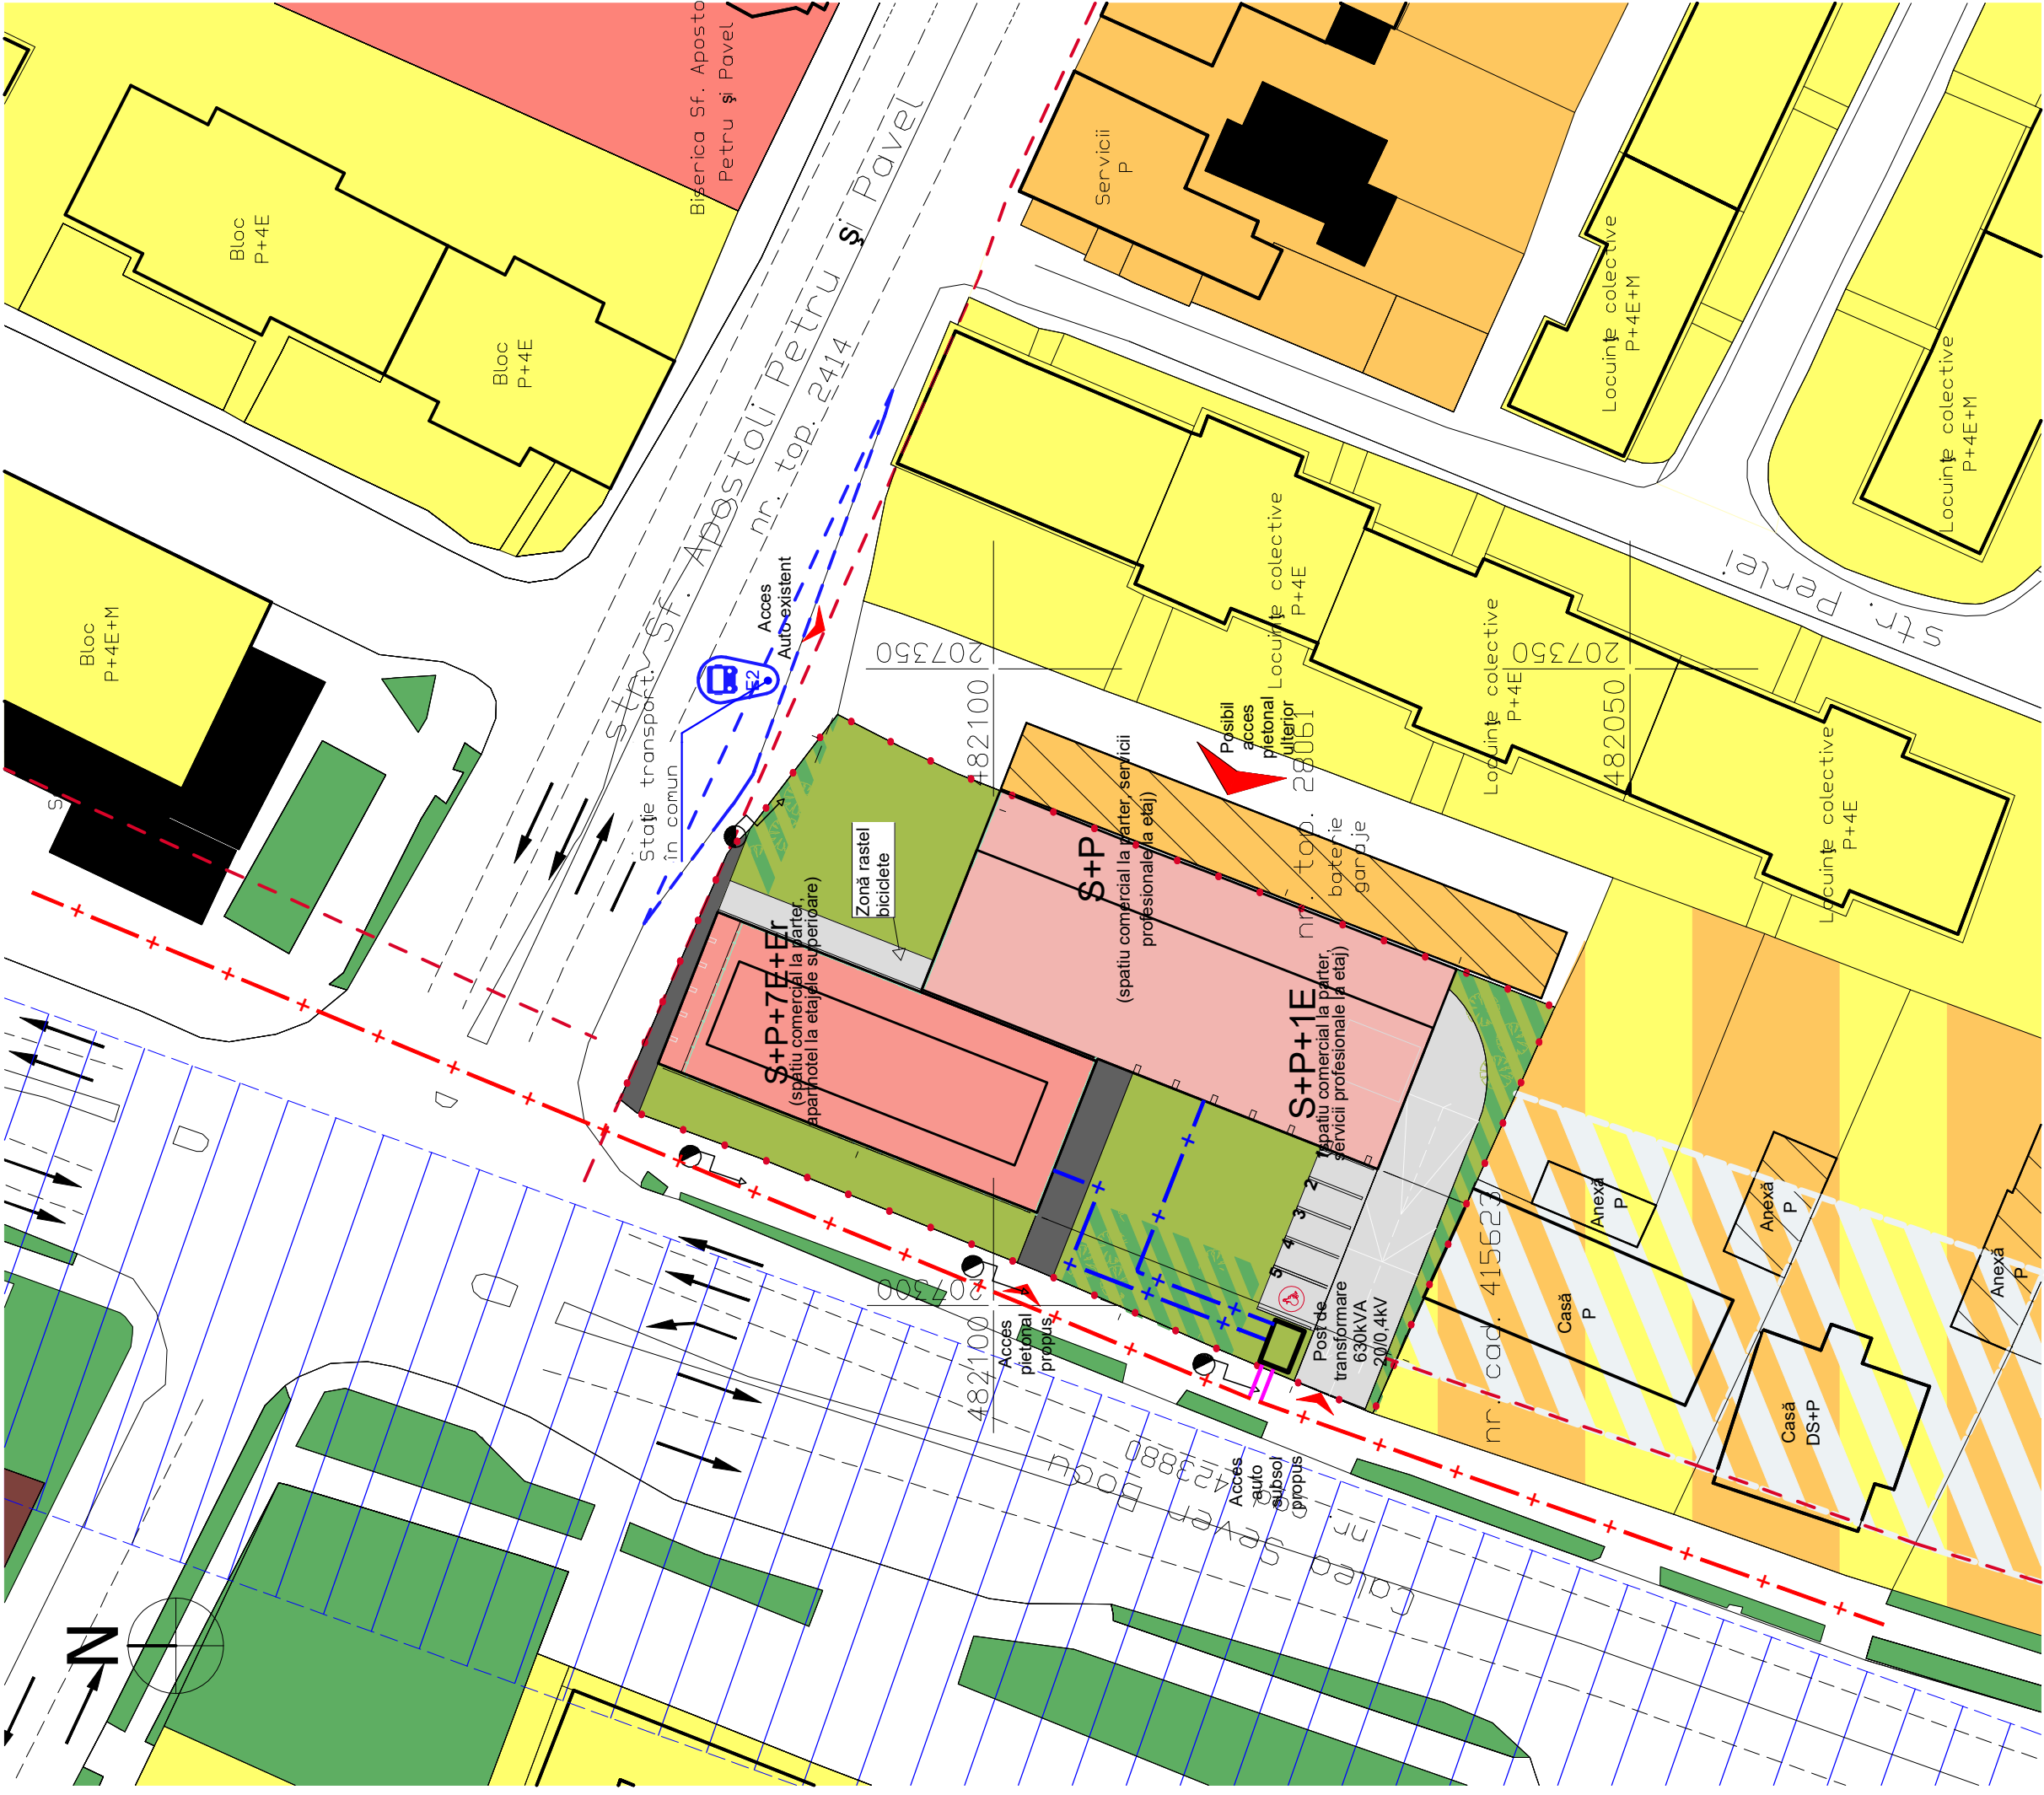

LEGENDĂ

- + — Retele electrice LES 20kV - existente, in exploatare
- + — Retele electrice LES 20kV - propuse (alimentari post de transformare)
- + — Retele electrice LES 0.4kV - propuse (alimentari JT cladiri propuse)

NOTĂ

La executie se vor respecta distantele minime intre categoriile de instalatii si normativele I7-2011; NTE007/08/00; P118-1999, PE132/2003.



Rev.nr.	Data	DESCRIEREA MODIFICARII		Numele si prenumele		Semnatura
Verificator :		Nume	Ie	Referat Nr.		
Proiectant general:		Posted Image #11.bmp	Cerinta		Rev: 0	
		S.C. RD Sign SRL Timisoara, Str. Vulturilor nr. 14 Reg. Com. J35/4590/1992 C.U.I. 3981516 Tel. 40/0722824862 E-mail: studio@rdsign.ro		Șef proiect: arh. Daniela Negrișanu	Pr. nr. 377/ISBH	
		Denumire proiect:		P.U.Z. Construire clădire pentru servicii, spații comerciale și servicii hoteliere		
		Amplasament:		Calea Sever Bocu, nr.80, Timișoara, județul Timiș		
		Beneficiar:		ROZELOR SUD RESIDENCE S.R.L.		
		Scara:		1/500		
		Data:		MARTIE 2025		
		Denumire planșa:		Reglementări- echipare edilitară-electrice		

ISO 9001
UIC Certification

ISO 45001
UIC Certification

ISO 14001
UIC Certification

ATENA PROJECT CONSULT SRL

proiectare instalatii electrice si automatizari

Timisoara, ROMANIA

Str. Loichita Vasile, nr. 1-3

tel: +4 0723 657 944

e-mail: cornel.prodan@gmail.com

Proiectat

Verificat

Aprobat

ing. Cornel PRODAN

ing. Cornel PRODAN

adm. Cornel PRODAN

Ing. Cornel PRODAN


Ing. Cornel PRODAN

adm. Cornel PRODAN

Ing. Cornel PRODAN

Ing. Cornel PRODAN

adm. Cornel PRODAN

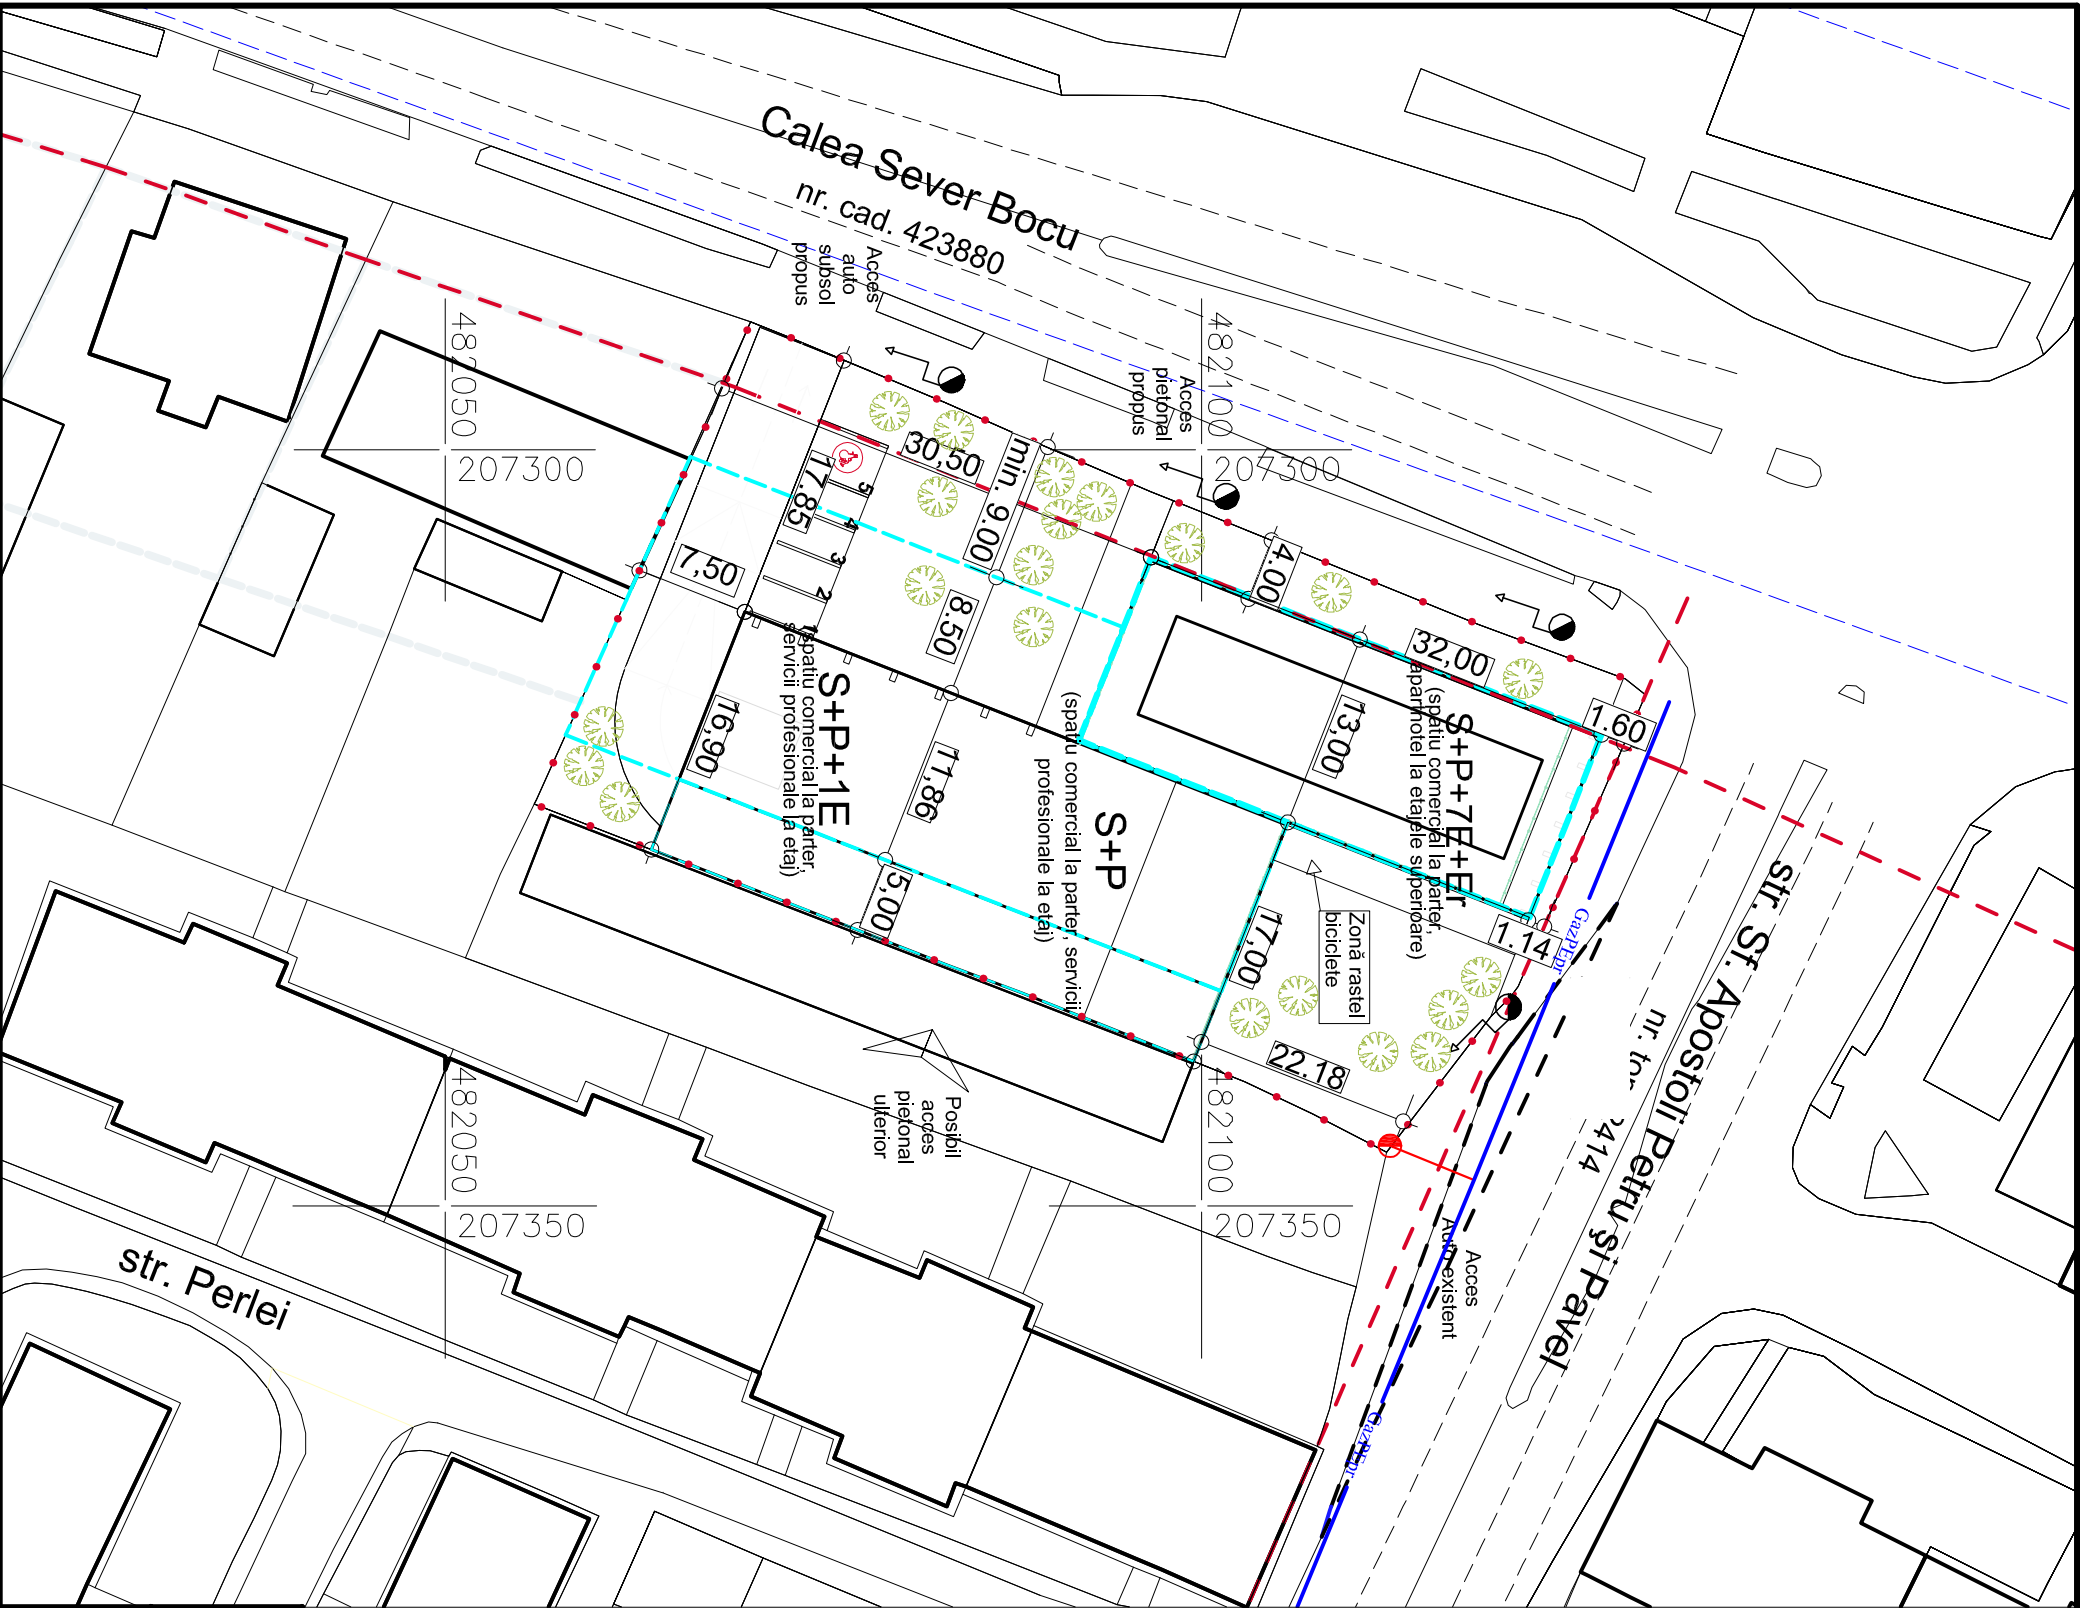

LEGENDA

- Retea gaze naturale presiune redusa, montaj subteran, din PE 100, SDR11, existenta D90mm
- Bransament gaze naturale presiune redusa, montaj subteran, din PE100, SDR11, propus D63mm
- Post de reglare masurare propus

S.C. MARPRO INSTAL S.R.L. Str Salcamilor, Nr 8 300756 Timisoara-Romania Tel : 0040(0)256-487639			Proiect: PUZ Construire cladire pentru servicii, spatii comerciale si servicii hoteliere. Adresa: Calea Sever Bocu, Nr 80, Timisoara. Obiect: Alimentare cu gaze naturale		Nr proiect: 105/06 2023
Specificatie	Nume	Semnatura	Scara 1:500		Faza: P.U.Z.
Director	Ing Martin O		Beneficiar: ROZELOR SUD RESIDENCE SRL		
Proiectant	Ing Martin O		Titlu plansa: REGLEMENTARI EDILITARE		PL:
Desenat	Ing Martin O		PLAN DE SITUATIE Alimentare gaze naturale		01-IG
			Data: 07/2023		