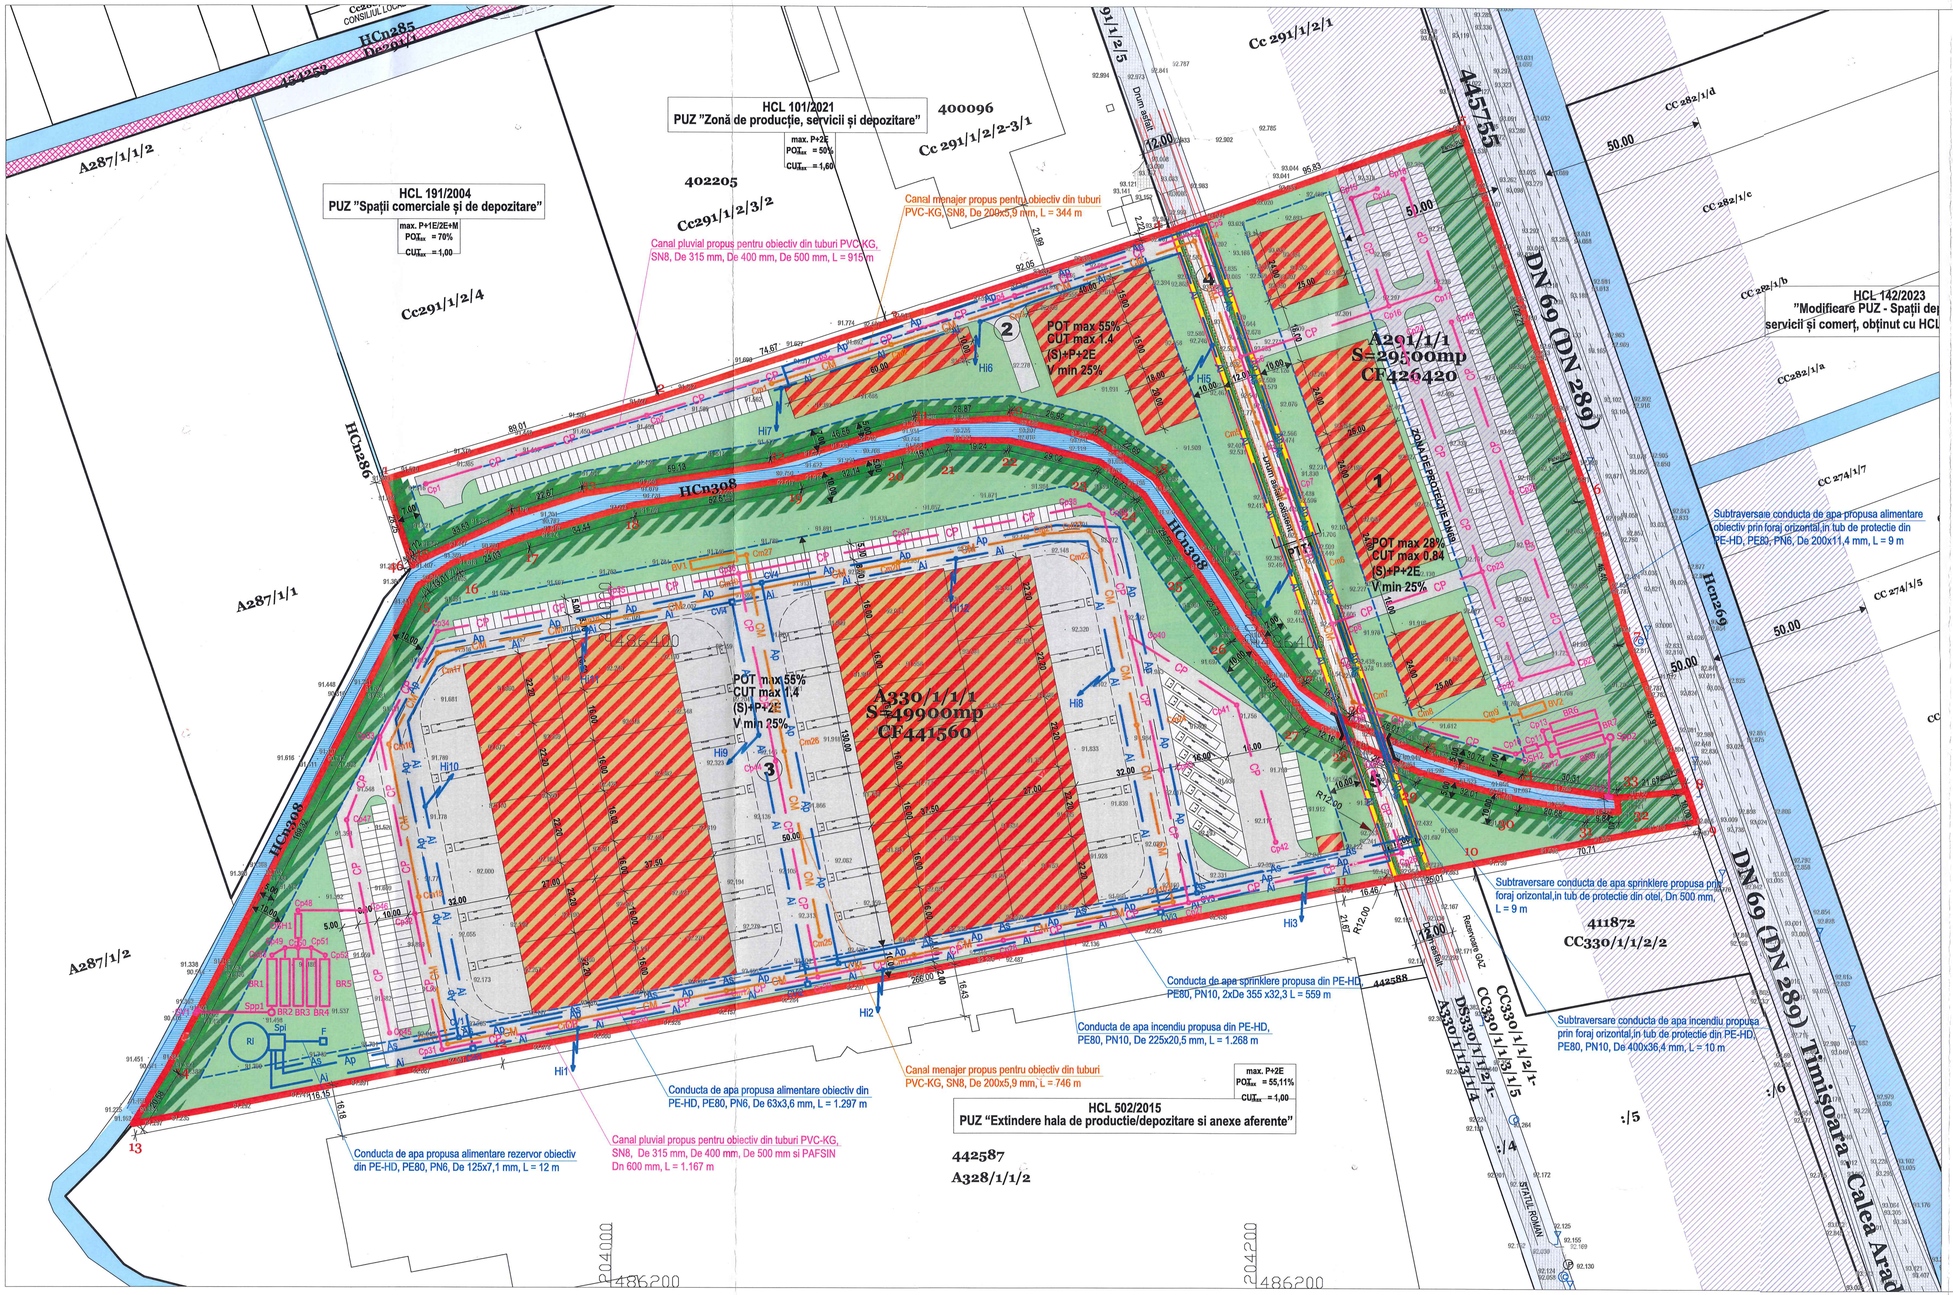

LEGENDA LUCRARI HIDROEDILITARE:

Ap	Conducta de apa propusa pentru obiectiv din PE-HD
CM	Canal menajer propus pentru obiectiv din tuburi PVC-KG
Cm	Camin de vizitare propus
CV	Camin de vane propus
CP	Canal pluvial propus din tuburi PVC-KG
DSH	Decantor separator de hidrocarburi propus
BR	Bazin de retentie propus
Cp	Camin pluvial propus
Hi	Hidrant de incendiu propus
Spp	Statie de pompare ape pluviale propusa
Ri	Rezervor de apa incendiu propus
Spi	Statie de pompare apa incendiu propusa
F	Foraj de apa propus
Ai	Conducta de apa incendiu propusa din PE-HD
As	Conducta de sprinklere propusa din PE-HD
Arez.	Conducta de apa alimentare rezervor propusa din PE-HD
CVi	Camin de vane propus pentru retea incendiu
Crapl	Conducta de refulare propusa ape pluviale din PE-HD
GV	Gura de varsare propusa ape pluviale
	Tub de protectie conducta apa din PE-HD si OL

REGISTRUL URBANIȘTILOR DIN ROMÂNIA
RUR
Constantin V. FLORESCU
inginer
G_1
SPECIALIST CU DREPT DE SEMNĂTURĂ

delta PROJECT Proiectare edilitară	S.C. DELTA PROJECT S.R.L. Strada 1 DECEMBRIE, nr. 27/a, 300232, TIMISOARA Tel./Fax: 0356 105 103 E-mail: delta.proiect@yahoo.com CUI: J35 / 1445 / 2002 ORC: RO 14878525 Cap. soc.: 200 lei	Beneficiar: S.C. LERNER COMPANY S.R.L. Adresa: Timisoara, str. C. Salceanu, nr. 5A, etaj 2, judetul Timis		Număr proiect: P133/2022
		Denumire proiect: P.U.Z. - Dezvoltare zona productie - depozitare nepoluanta, showroom Locul construcției: Timisoara, C.F. nr. 436420 si 441560, judetul Timis		Faza P.U.Z.
Sef proiect	ing. Florescu Constantin		Scara: 1:1000	Denumire plansa: REGLEMENTARI EDILITARE (APA - CANAL)
Proiectant specialitate	ing. Cotoarba Liliana			
Verificat	ing. Florescu Constantin		07.2023	Plansa nr. U04 - 01 - ED

TIMISOARA DELTA PROJECT SRL CUI RO14878525