


Incadrare in PUG Municipiul Timisoara
-Unitati teritoriale de referinta


Ec - Zona de activitati economice de tip comercial - en detail - desfasurate in unitati de mari dimensiuni - big box, mall, showroom / partial afectata de zona de protectie a liniilor de inalta tensiune 110kV

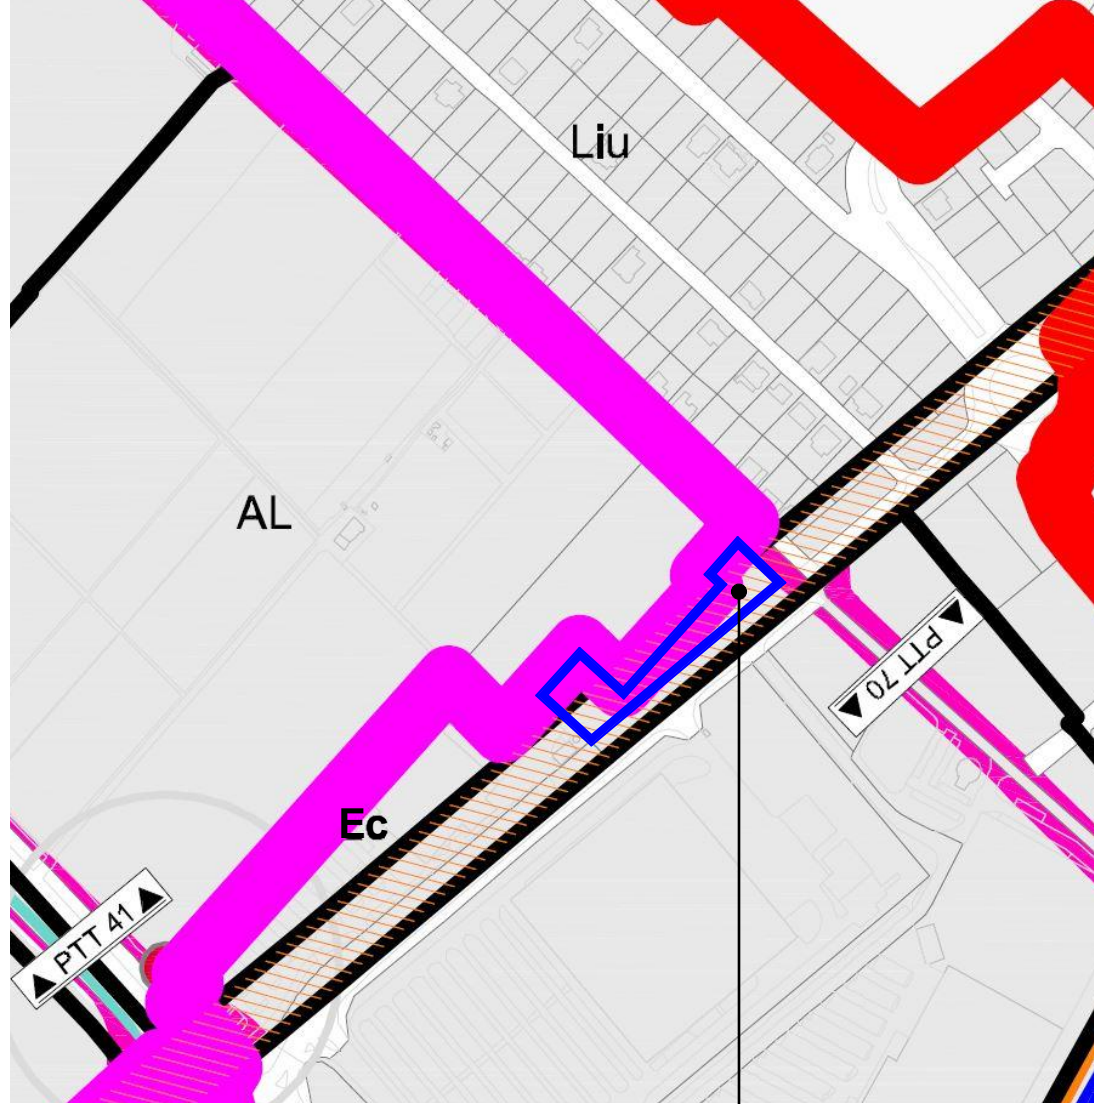

- Ec ZONĂ DE ACTIVITĂȚI ECONOMICE DE TIP COMERCIAL -EN DETAIL- DESFĂȘURATE ÎN UNITĂȚI DE MARI DIMENSIUNI - BIG BOX, MALL, SHOWROOM
- Liu ZONĂ DE LOCUINȚE CU REGIM REDUS DE ÎNĂLȚIME DISPUSE PE UN PARCELAR DE TIP URBAN
- AL ZONĂ TEREN AGRICOL - LIVEZI
- ZONĂ DE PROTECȚIE A LINIILOR DE ÎNALTĂ TENSIUNE 110KV + 220 KV

C.F. nr.429520 , Timisoara
S_{teren} = 4045mp


Incadrare in PUZ - CONSTRUIRE CENTRU COMERCIAL DECATHLON, SERVICII SI BIROURI AFERENTE
- aprobat prin HCL nr.323/2010

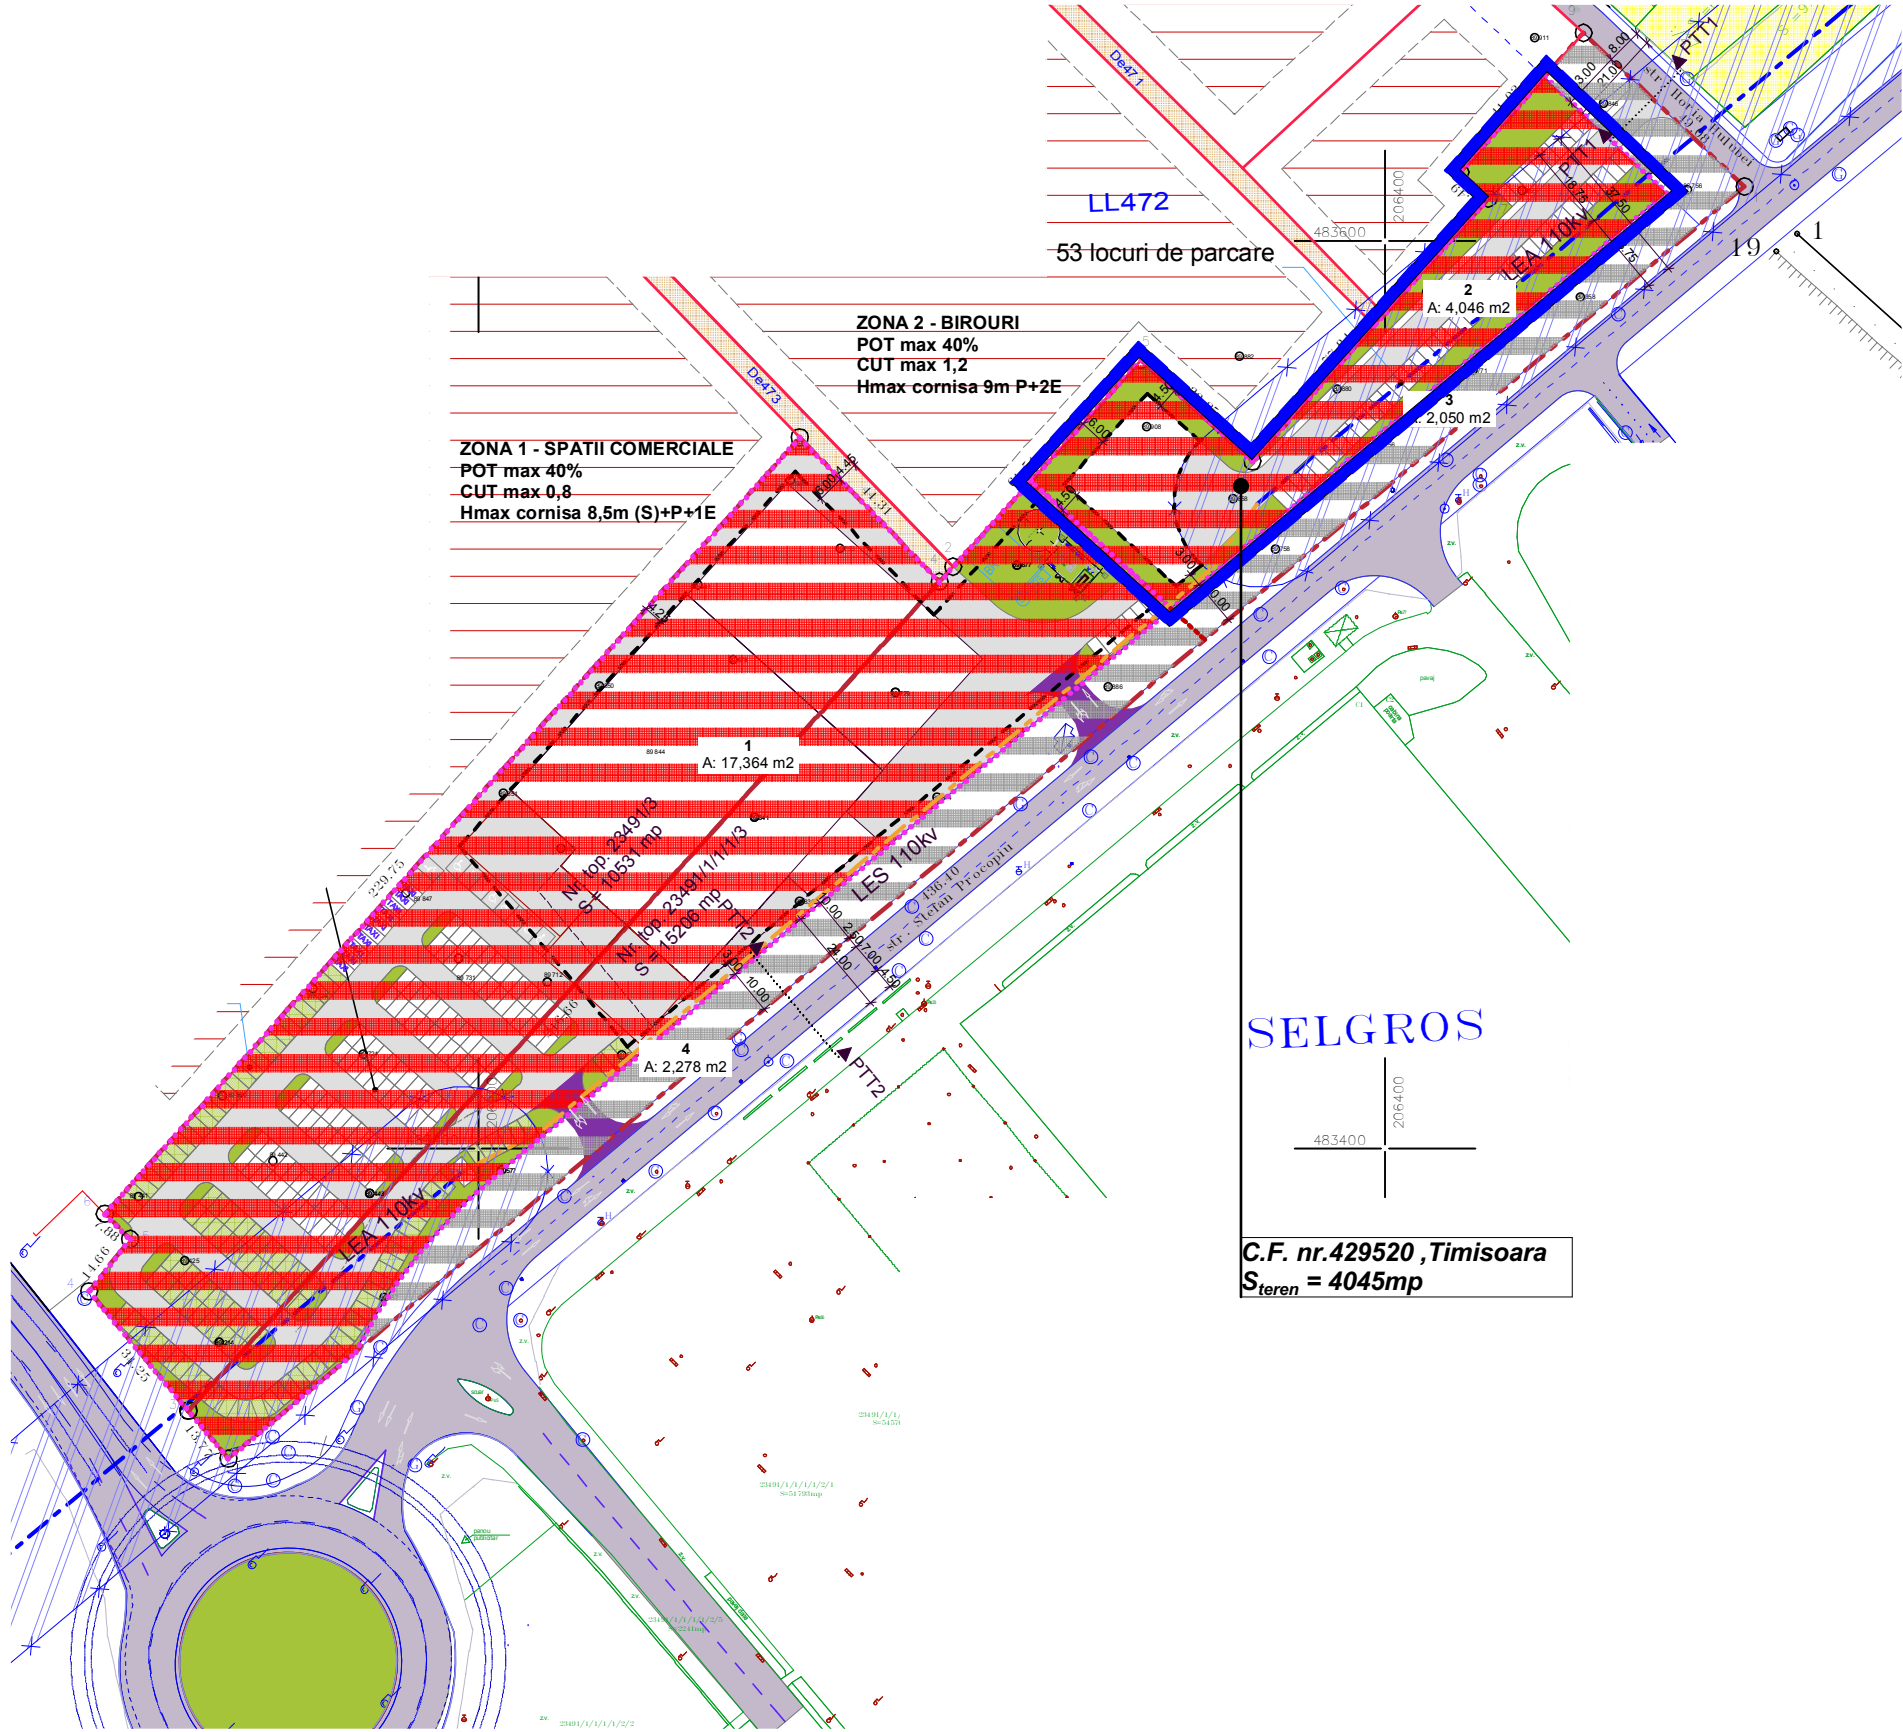



SELGROS

C.F. nr.429520 , Timisoara
S_{teren} = 4045mp

Suprapunere situatie existenta teren cu zona de protectie linie electrica de inalta tensiune 110kV
Bucovina- Dumbravita- conform Punct de vedere nr. 1509 /20.05.2024- emis de E-Distributie Banat

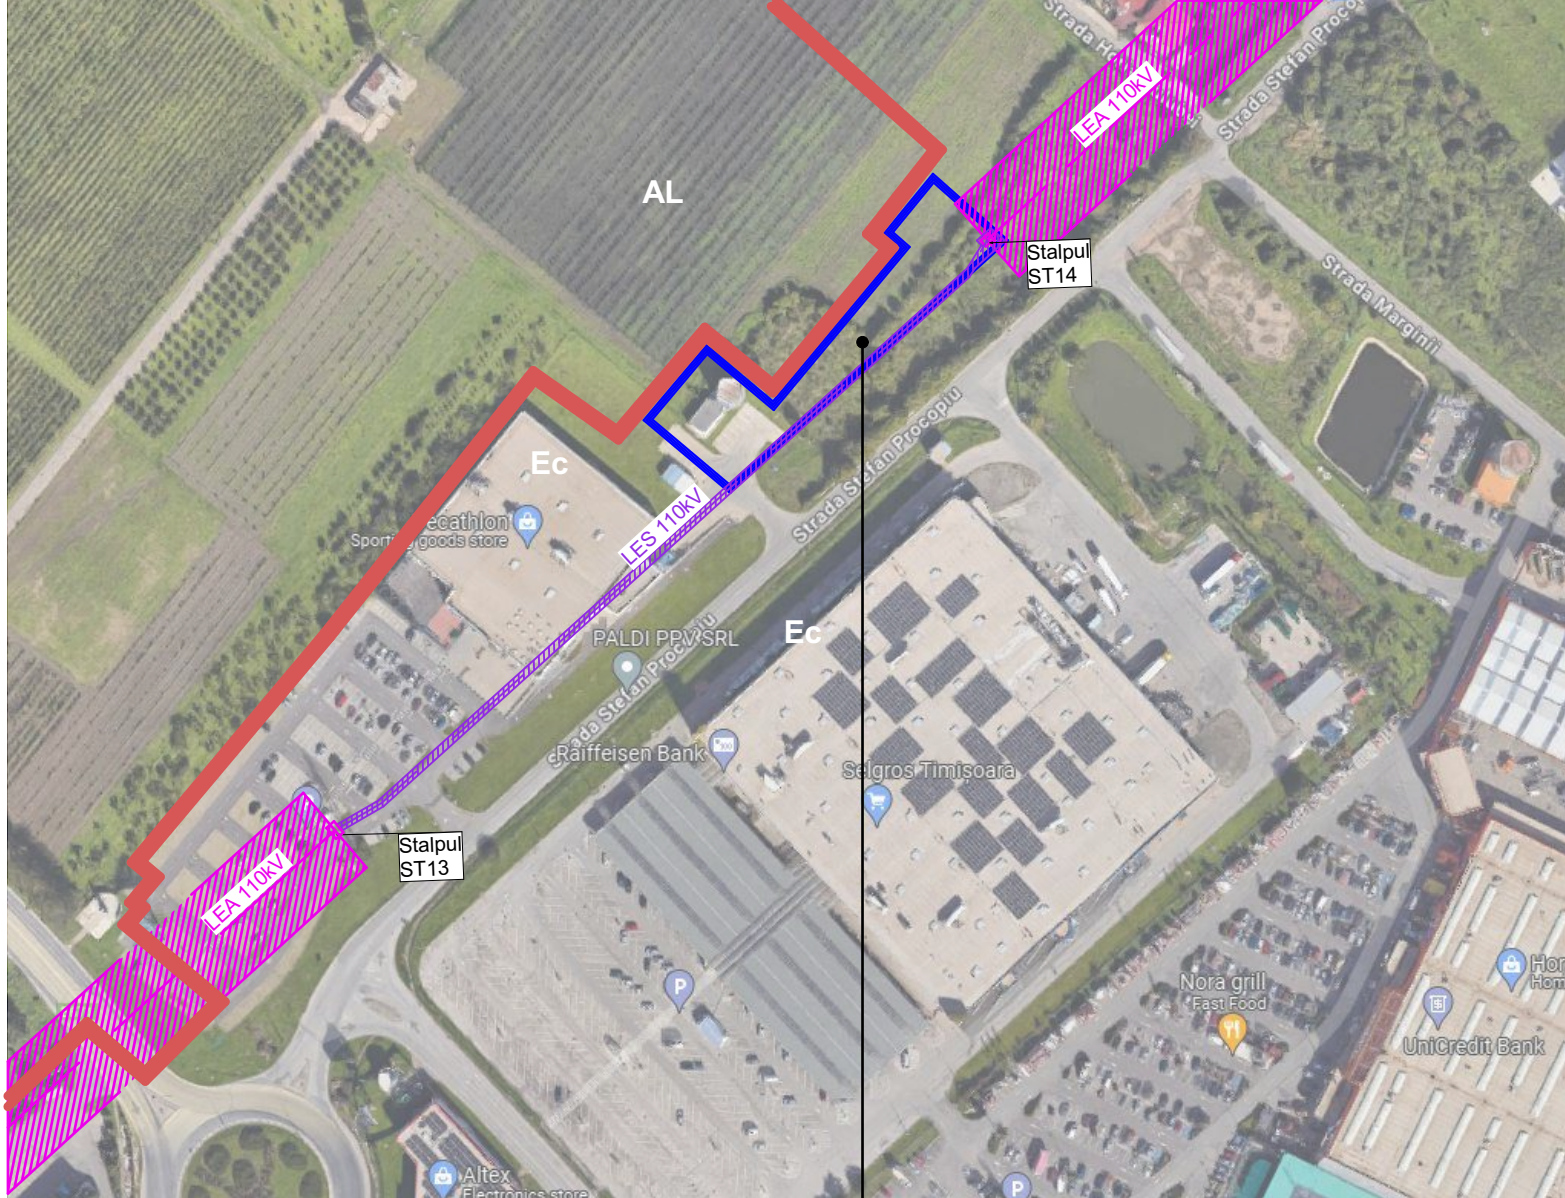

C.F. nr.429520 , Timisoara
S_{teren} = 4045mp

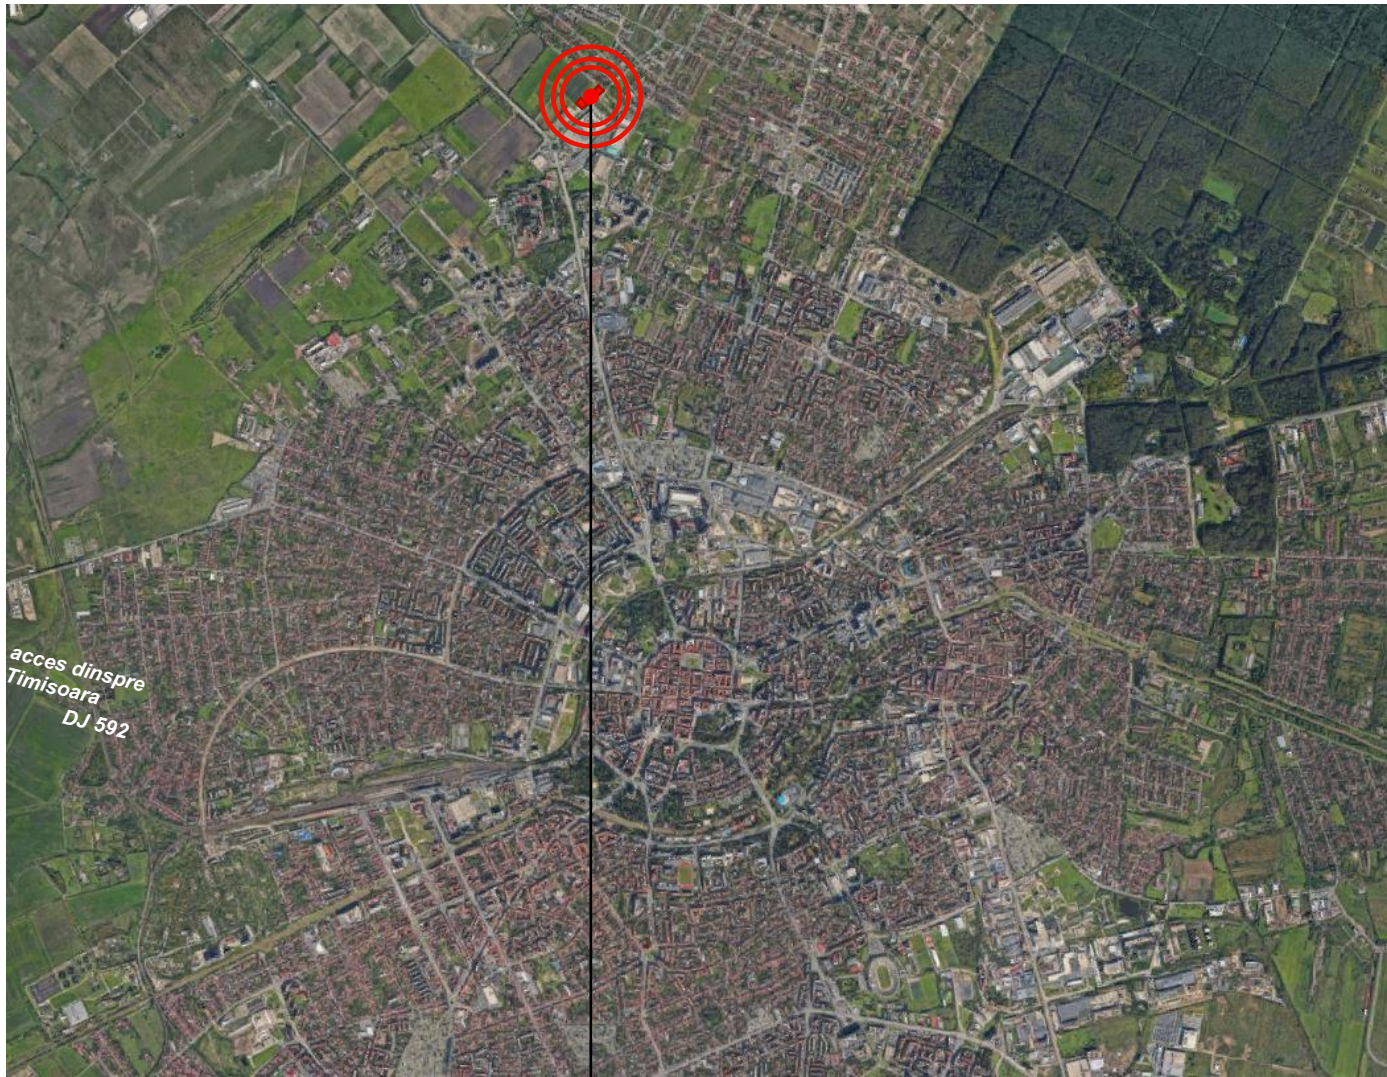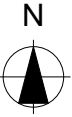

C.F. nr.429520 , Timisoara
S_{teren} = 4045mp

Coordonator	Nume	Semnătura		
RUR	Arh. Laura E. MARCULESCU			
5U STAMP			Beneficiar:	S.C. DIVINO.EU S.R.L.
proiectare complexă în construcții civile și industriale			Amplasament:	Mun. Timisoara, str. Horia Hulubei, nr.1 C.F. nr. 429520 Timisoara
			Proiect nr.:	06-PUD-24
			Titlu proiect:	PUD- MODIFICAREA MODULUI DE OCUPARE A TERENULUI (ZONA 2-implantare constructii) REGLEMENTATA PRIN PUZ aprobat prin HCL nr. 323/2010
			Faza:	PUD
			Titlu planșă:	INCADRARE IN ZONA
			Planșa nr:	U01