


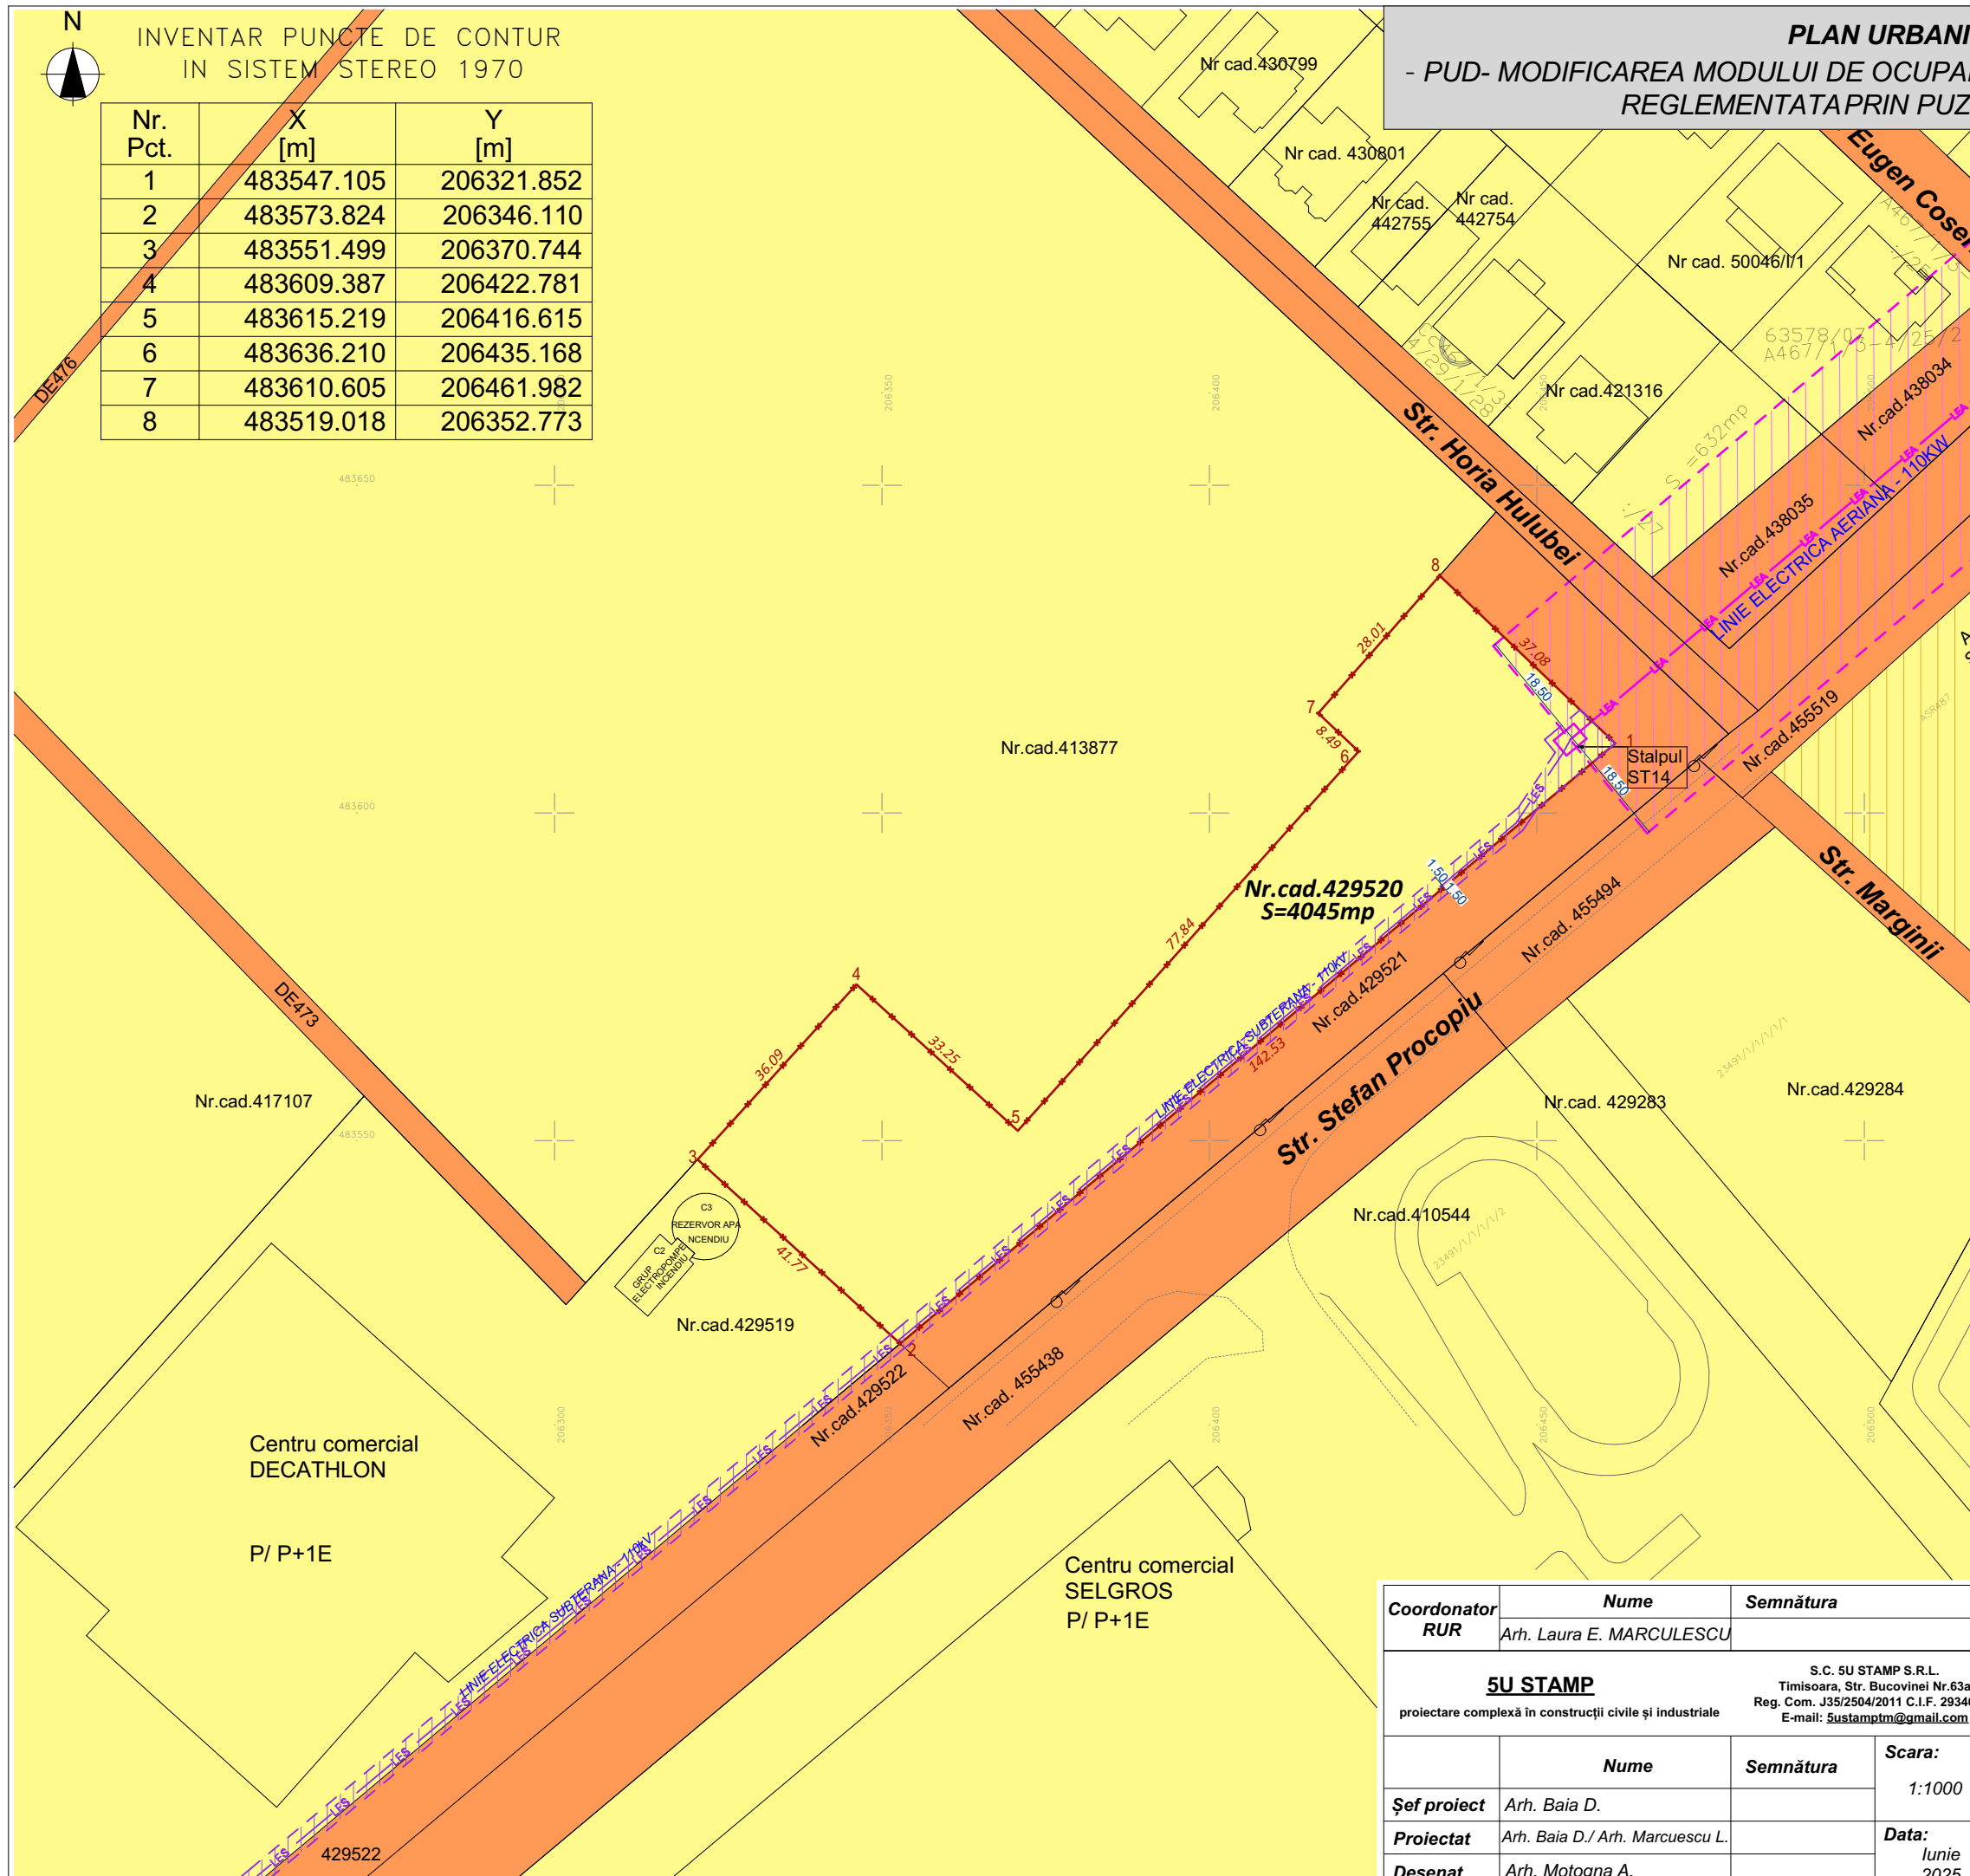

Nr. Pct.	X [m]	Y [m]
1	483547.105	206321.852
2	483573.824	206346.110
3	483551.499	206370.744
4	483609.387	206422.781
5	483615.219	206416.615
6	483636.210	206435.168
7	483610.605	206461.982
8	483519.018	206352.773

- PUD- MODIFICAREA MODULUI DE OCUPARE A TERENULUI (ZONA 2-implantare constructii)
REGLEMENTATA PRIN PUZ aprobat prin HCL nr. 323/2010 -

	Limita de proprietate teren aferent PUZ 35.951mp
	Limita parcele
	Teren proprietate privata a persoanelor fizice sau juridice
	Teren proprietate publica de interes local
	Teren proprietate privata a statului inregistrata in C.F.
	Linie electrica aeriana 110kV - existenta
	Linie electrica subterana 110kV - existenta
	Zona de protectie LEA 110kV - 18,5m din ax
	Zona de protectie LES 110kV - 1,5m din ax



Coordonator RUR	Nume Arh. Laura E. MARCULESCU	Semnătura	
5U STAMP proiectare complexă în construcții civile și industriale			S.C. 5U STAMP S.R.L. Timisoara, Str. Bucovinei Nr.63a Reg. Com. J35/2504/2011 C.I.F. 29340981 E-mail: 5ustampm@gmail.com
			Beneficiar: S.C. DIVINO.EU S.R.L. Amplasament: Mun. Timisoara, str. Horia Hulubei, nr.1 C.F. nr. 429520 Timisoara
			Proiect nr.: 06-PUD-24
	Nume	Semnătura	Scara: 1:1000
Şef proiect	Arh. Baia D.		
Proiectat	Arh. Baia D./ Arh. Marculescu L.		Data: Iunie 2025
Desenat	Arh. Motogna A.		
			Titlu proiect: PUD- MODIFICAREA MODULUI DE OCUPARE A TERENULUI (ZONA 2-implantare constructii) REGLEMENTATA PRIN PUZ aprobat prin HCL nr. 323/2010 Titlu planşă: OBIECTIVE DE UTILITATE PUBLICA
			Faza: PUD Planşa nr: U05