


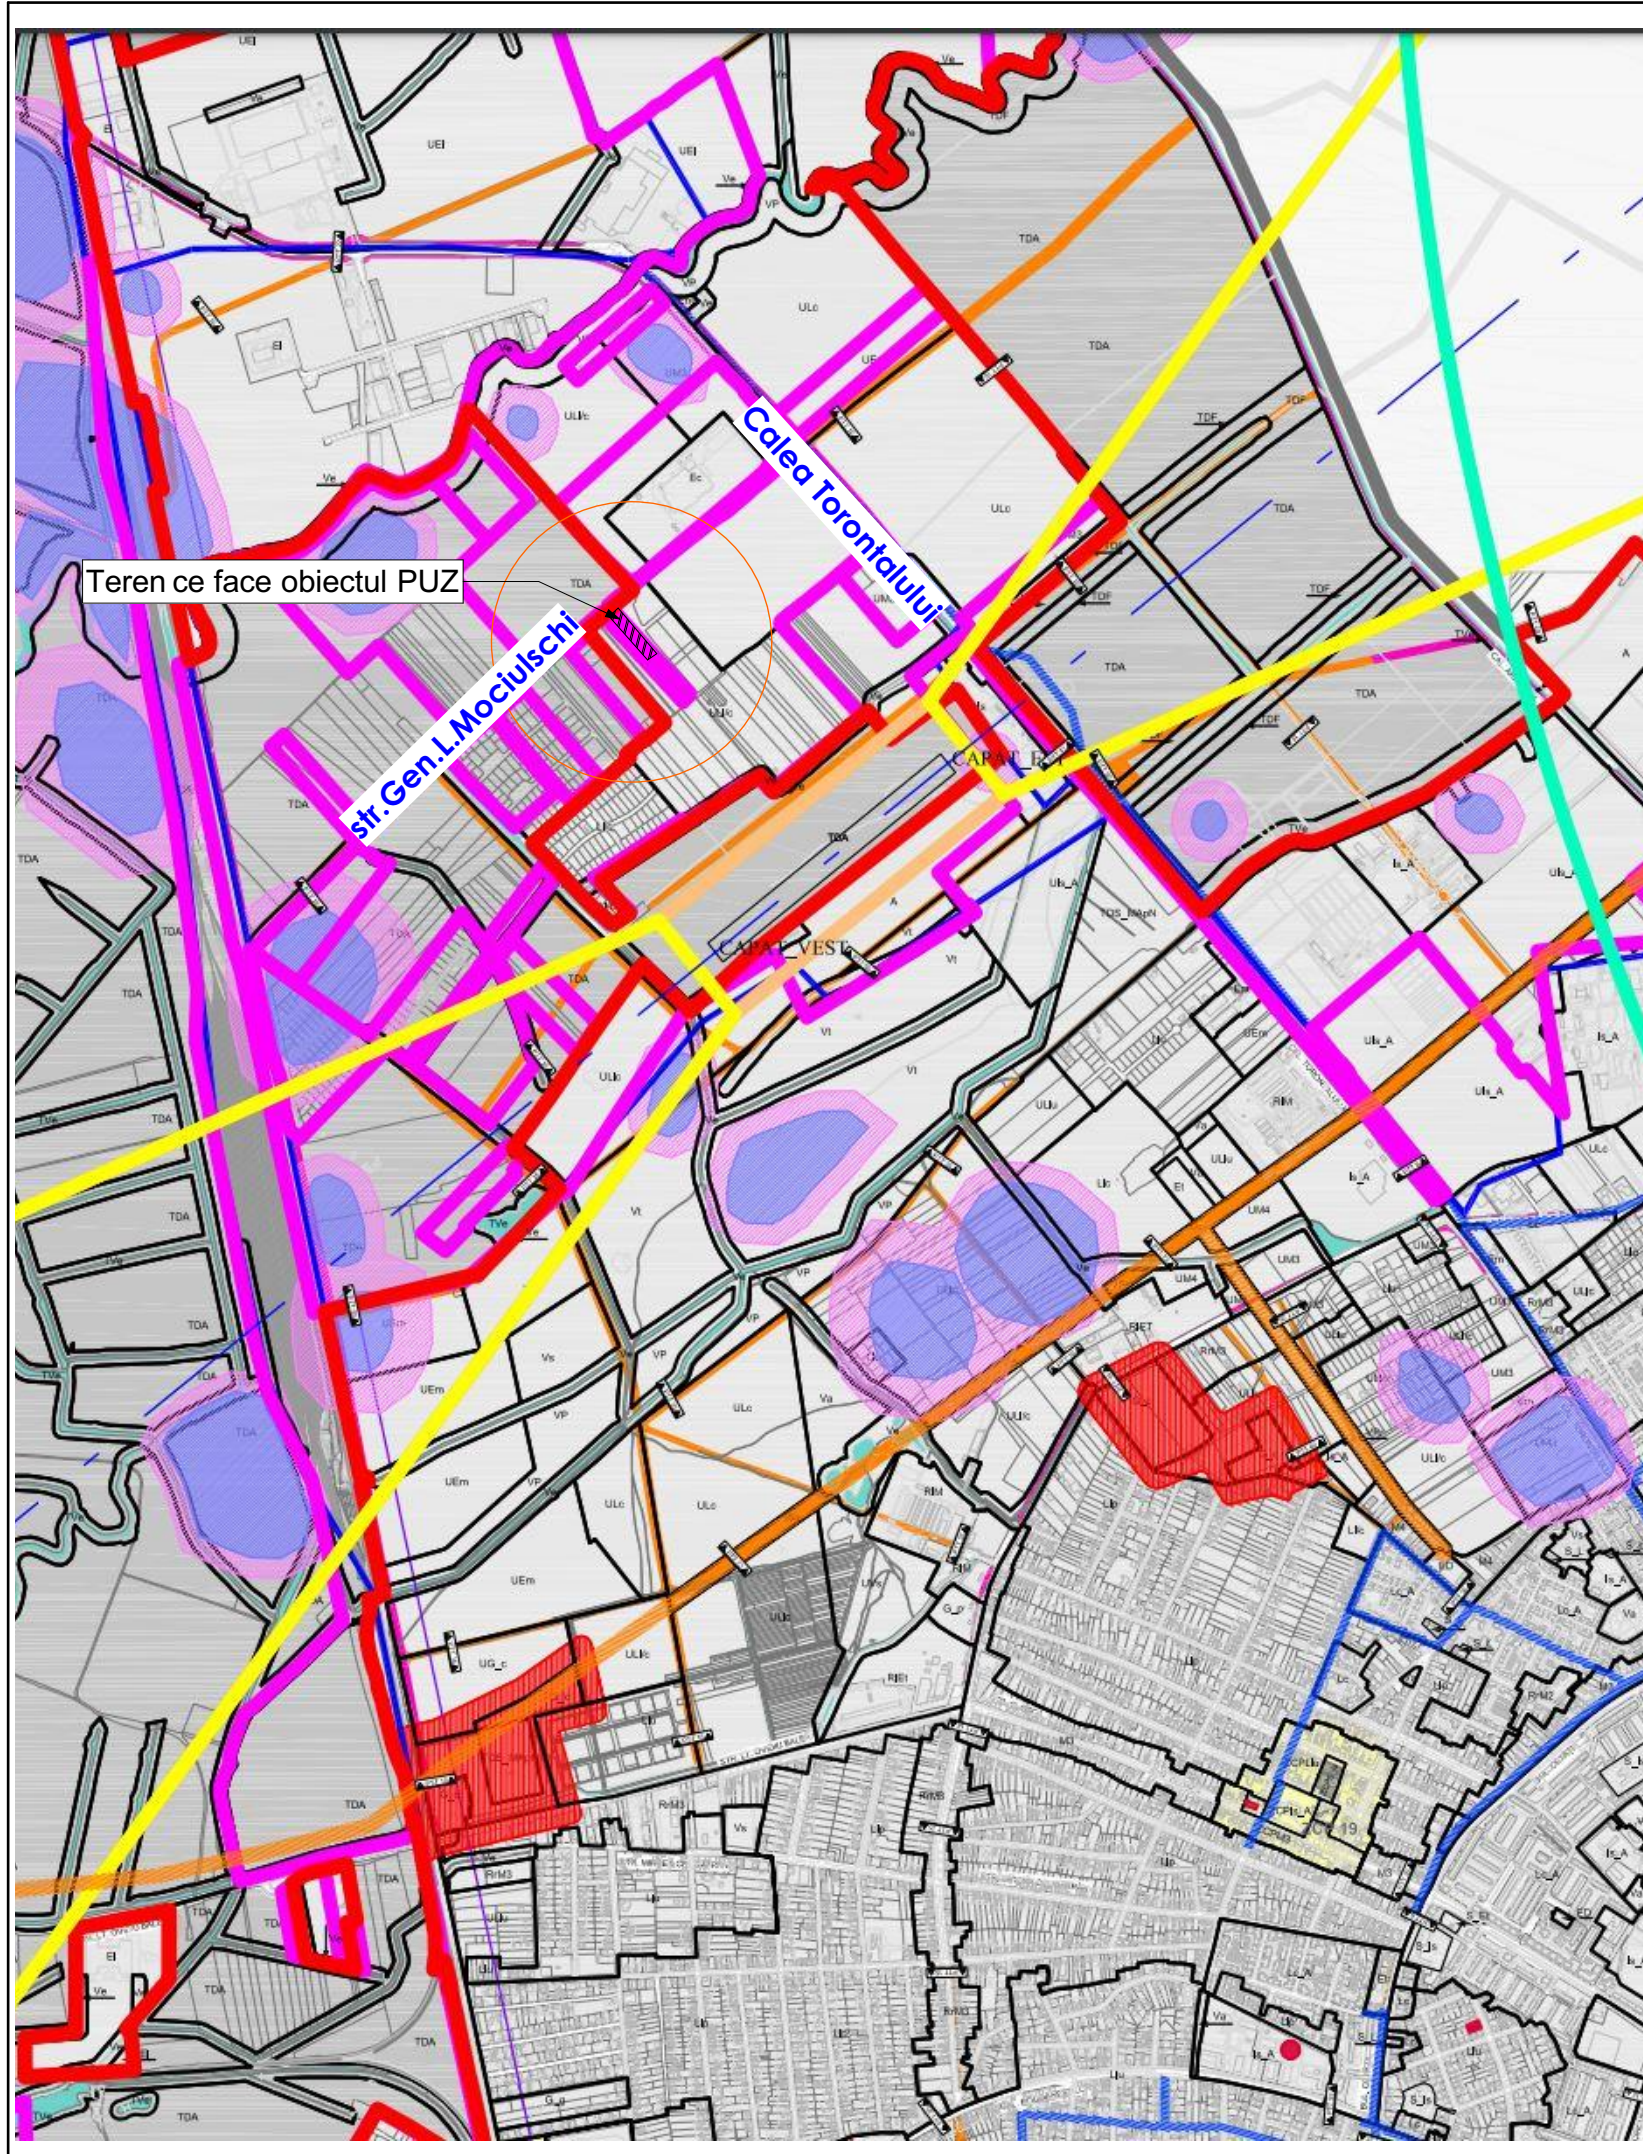

P.U.Z.-Construire locuinte colective si functiuni complementare

LEGENDĂ:

- contur zonă studiată
- contur PUZ/PUD aprobat
- drum asfaltat
- drum propus prin PUZ/PUD dezmembrat
- drum propus prin PUZ/PUD dar încă nedezmembrat
- locuire individuală
- locuire colectivă cu regim mediu de înălțime
- locuire colectivă cu regim mare de înălțime
- funcțiuni publice
- spații verzi

Extras din STRATEGIA DE DEZVOLTARE TERITORIALA URBANA-TIMISOARA NORD Cvarțialul 22

COORDONATOR R.U.R. : arh. Sabin Răciu

VERIFICATOR	NUME	SEMNATURA	CERINTA	REFERATE / EXPERTIZA NR./DATA		
	DID STUDIO S.R.L. J35/1374/2021 CUI 44021501	mun.Timișoara,Jud.Timiș str.Frații Buzzești, nr.18 0749389208		Beneficiar:	Proiect nr. 7/2023	
				Amplasament:		
	NUMELE	SEMNAT	SCARA	Titlu:	Faza	
SEF PROIECT	Arh. Răciu Sabin		1:10000	P.U.Z.- Construire locuinte colective si functiuni complementare	P.U.Z.	
PROIECTAT	Arh. Ionascu-Alexandru Diana		DATA		Titlu Planșă	
DESENAT	Arh. Ionascu-Alexandru Diana		2025		INCADRARE IN ZONA	U01