
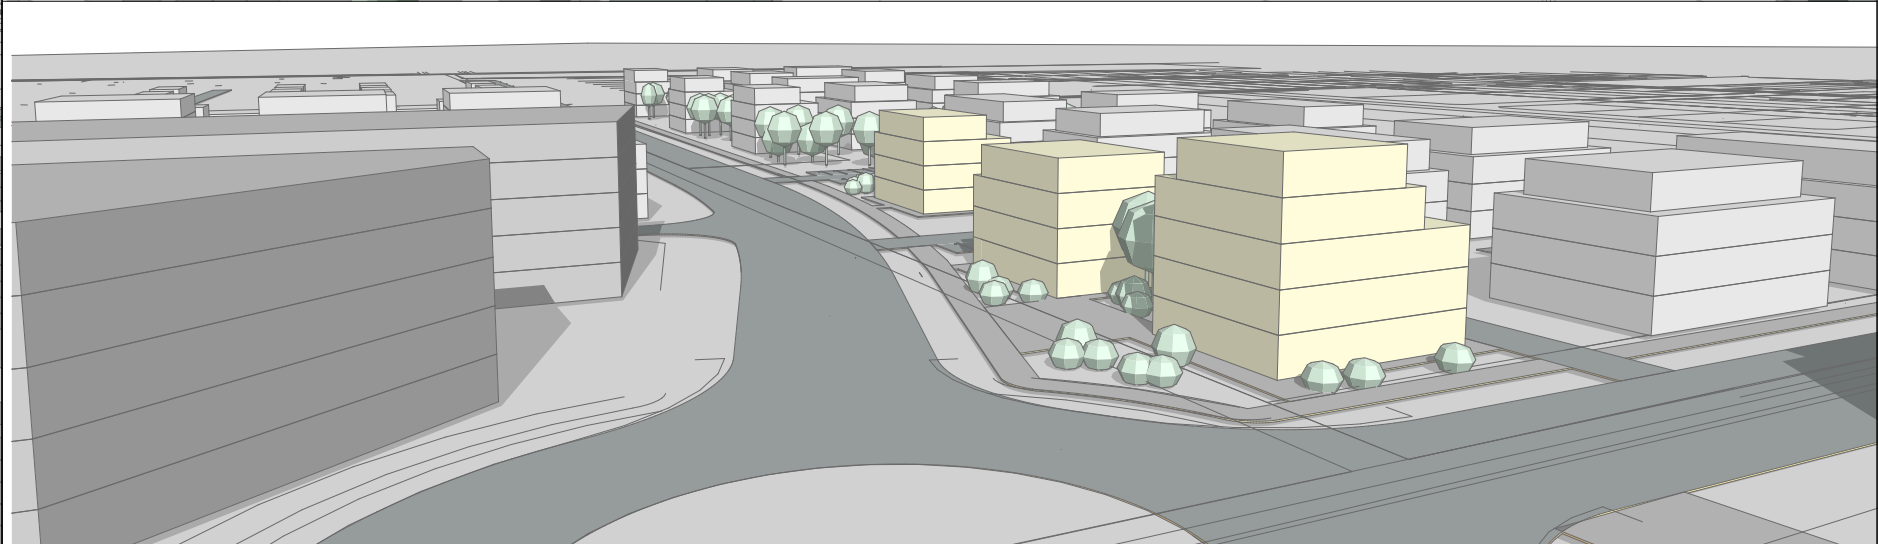
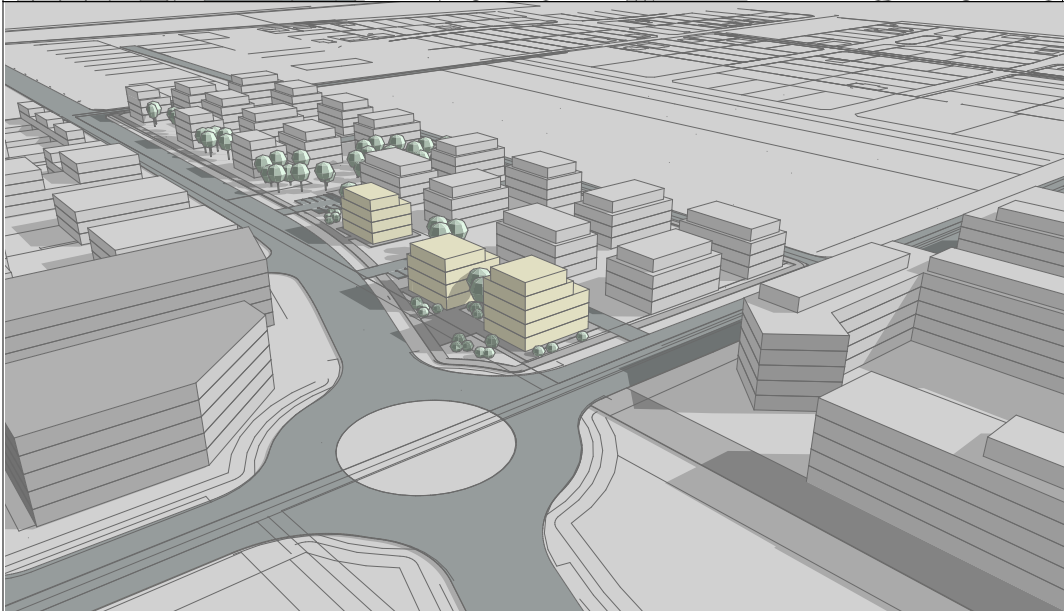
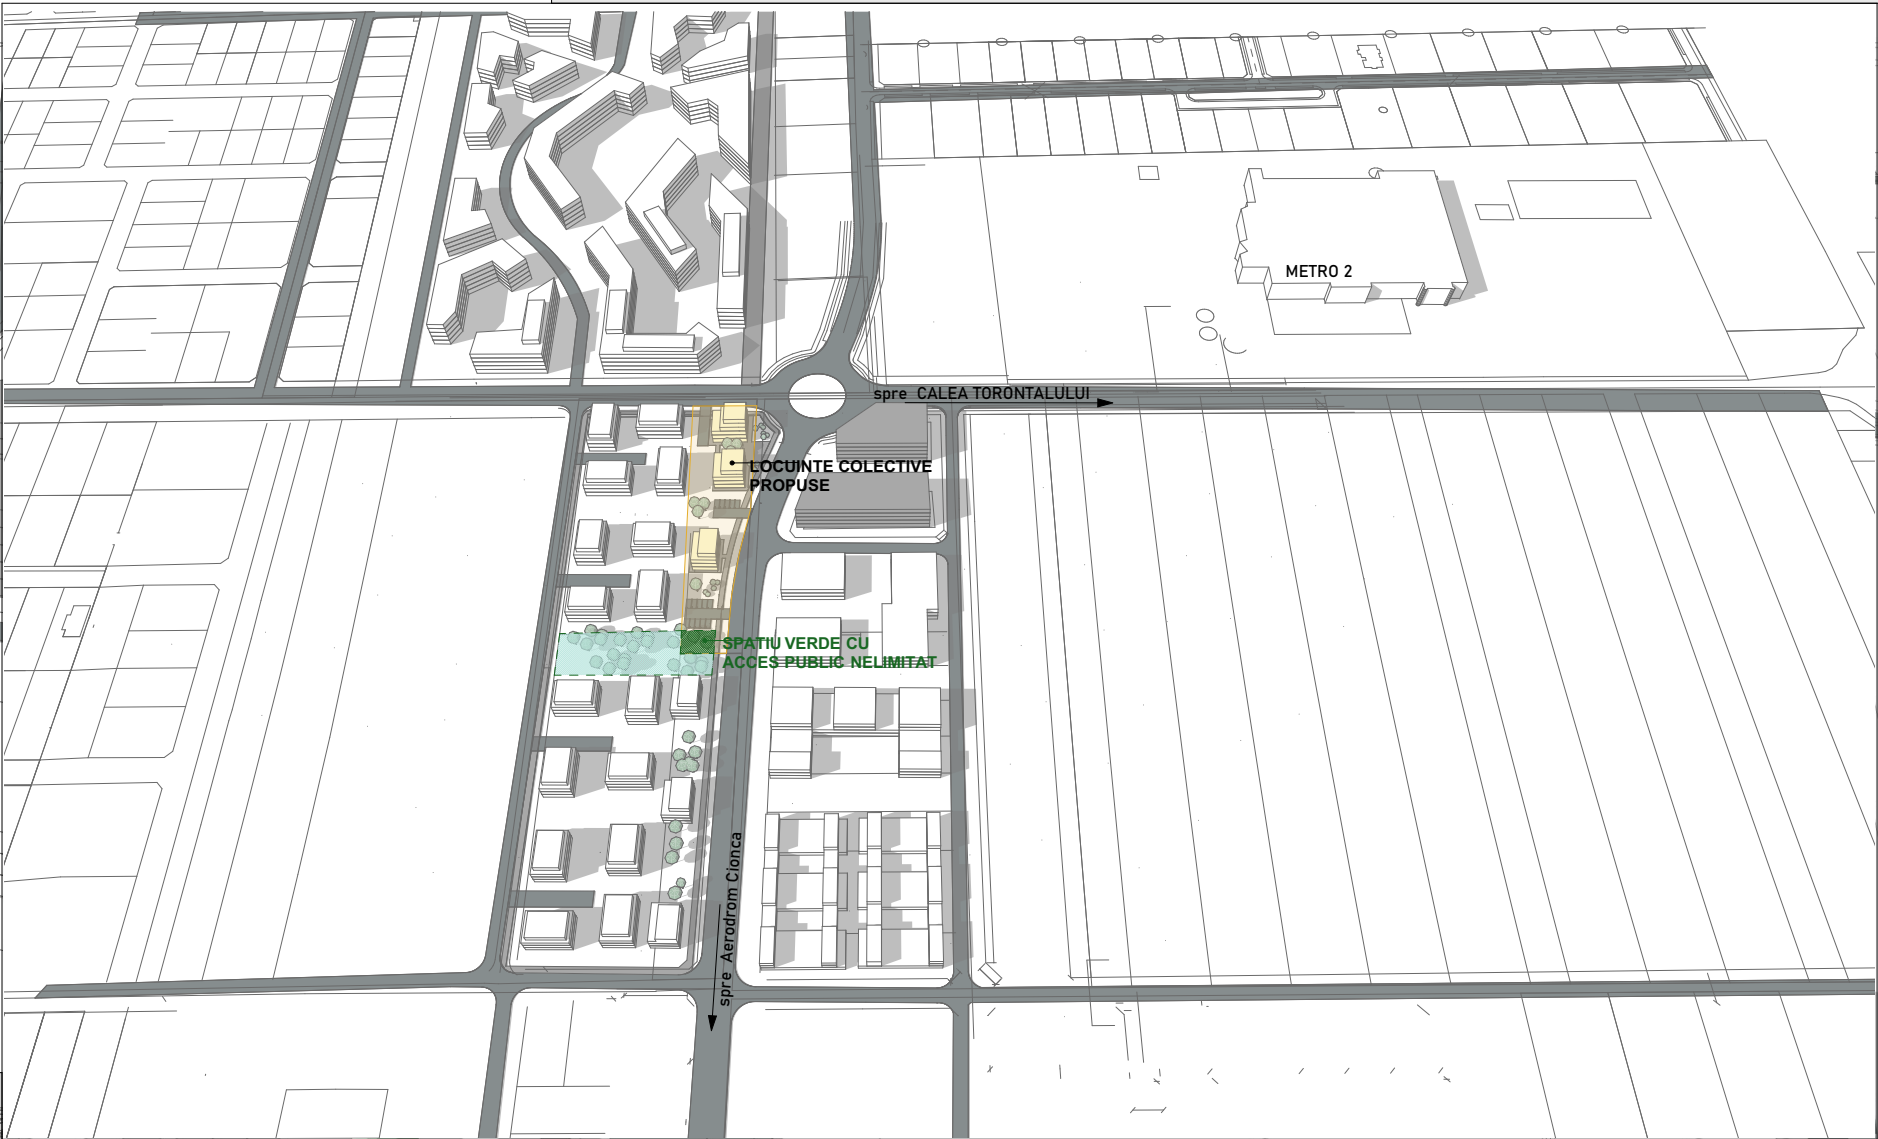


P.U.Z.-Construire locuinte colective si functiuni complementare

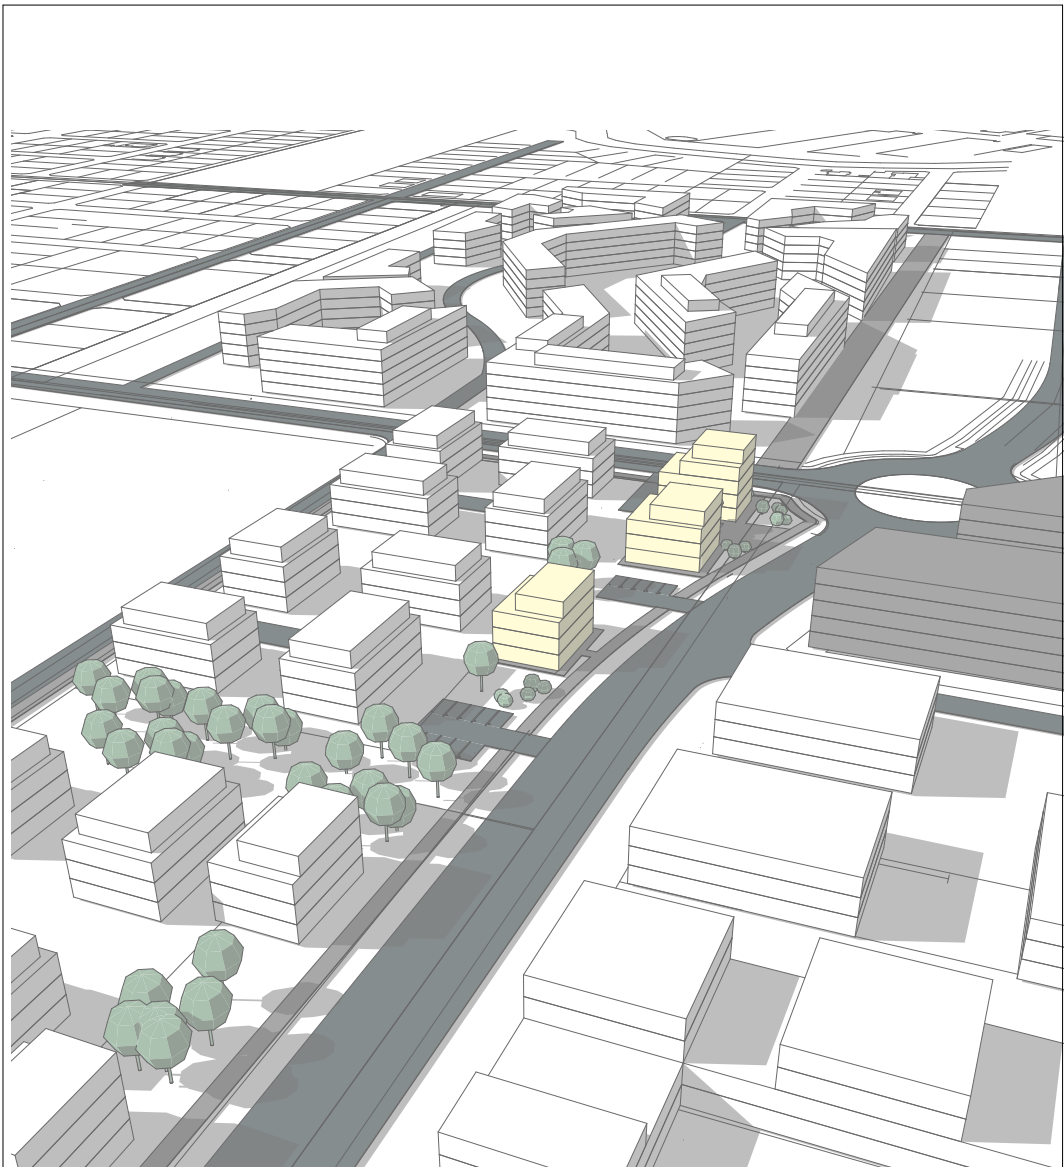

COORDONATOR R.U.R. : arh. Sabin Răciu					
VERIFICATOR	NUME	SEMNATURA	CERINTA	REFERATE / EXPERTIZA NR./DATA	
	DID STUDIO S.R.L. J35/1374/2021 CUI 44021501	mun.Timișoara,Jud.Timiș str.Frații Buzești, nr.18 0749389208		Beneficiar: BOIANGIU NICOLETA Județul Timis, mun. Timisoara, CF nr. 442852, nr.cad .442852	Proiect nr. 7/2023
	NUMELE	SEM NAT	SCARA	Titlu: P.U.Z.-Construire locuinte colective si functiuni complementare	Faza P.U.Z.
SEF PROIECT	Arh. Răciu Sabin			Titlu Planșă ILUSTRARE VOLUMETRICA	U08
PROIECTAT	Arh. Ionascu-Alexandru Diana		DATA 2025		
DESENAT	Arh. Ionascu-Alexandru Diana				