


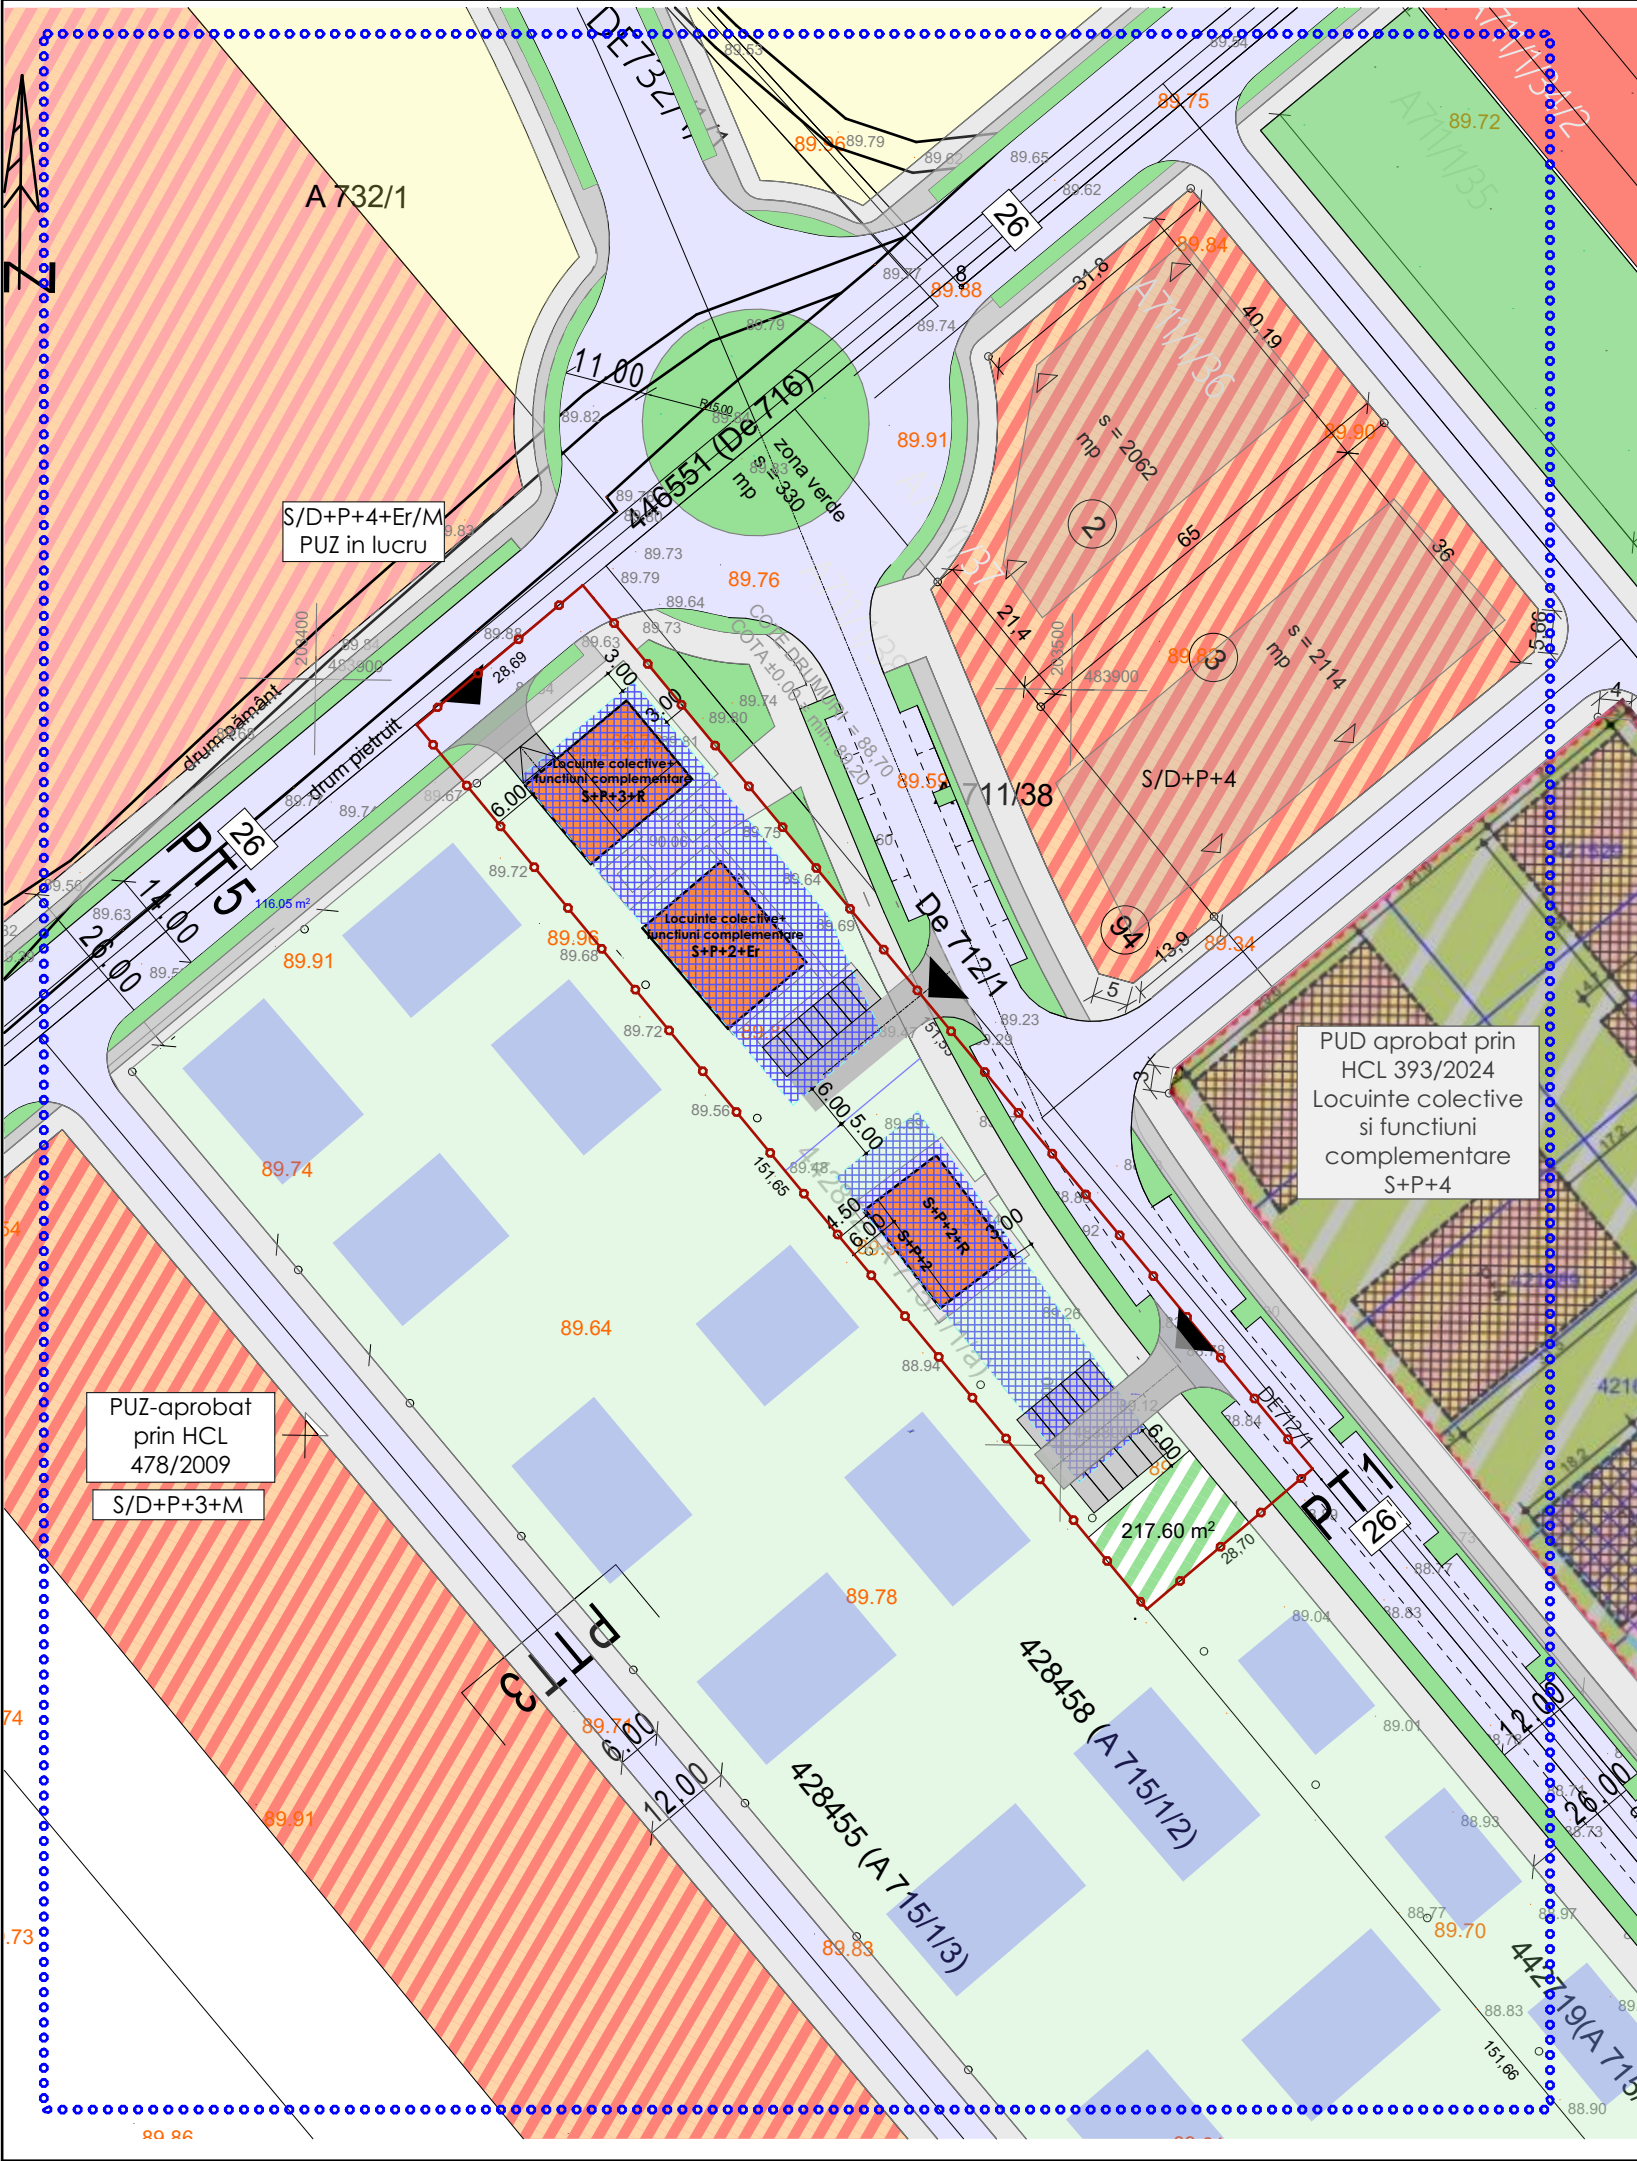

P.U.Z.-Construire locuinte colective si functiuni complementare

DELIMITARI

- ZONA STUDIATA PRIN P.U.Z.
- LIMITA DE PROPRIETATE A TERENULUI CE FACE OBIECTUL P.U.Z.
- LIMITE CADASTRALE PARCELE EXISTENTE
- LIMITE PARCELE PROPUSE
- LIMITA INTRAVILAN TIMISOARA

REGLEMENTARI PROPUSE

- CIRCULATIE AUTO IN INTERIORUL PARCELEI
- CIRCULATIE PIETONALA
- PISTE BICICLISTI
- CLADIRE DE LOCUINTE COLECTIVE MICI SI FUNCTIUNI COMPLEMENTARE
- SPATII VERZI PE PARCELA STUDIATA
- PARCAJE
- ACCESSE PROPUSE

REGLEMENTARI EXISTENTE

- DRUMURI DE EXPLOATARE
- DRUMURI PUBLICE REGLEMENTATE
- TDA-TERENURI CU DESTINATIE AGRICOLA SITUATE IN EXTRAVILAN
- ZONA DE LOCUINTE COLECTIVE SI SERVICII-REGLEMENTATA
- ZONA DE LOCUINTE COLECTIVE SI SERVICII-PUZ-URI IN LUCRU



COORDONATOR R.U.R. : arh. Sabin Răciu									
VERIFICATOR	NUME	SEMNTATURA	CERINTA	REFERATE / EXPERTIZA NR./DATA					
 DID STUDIO	DID STUDIO S.R.L. J35/1374/2021 CUI 44021501	mun.Timișoara,Jud.Timiș str.Frații Buzzești, nr.18 0749389208	SCARA 1:1000	Beneficiar:	BOIANGIU NICOLETA Județul Timis, mun. Timisoara, CF nr.442852, nr.cad .442852	Proiect nr. 7/2023			
				Amplasament:					
							Titlu:	P.U.Z.-Construire locuinte colective si functiuni complementare	Faza P.U.Z.
SEF PROIECT	Arh. Răciu Sabin			Titlu Planșă	PLAN DE MOBILARE	U06			
PROIECTAT	Arh. Ionascu-Alexandru Diana		DATA 2025						
DESENAT	Arh. Ionascu-Alexandru Diana								