


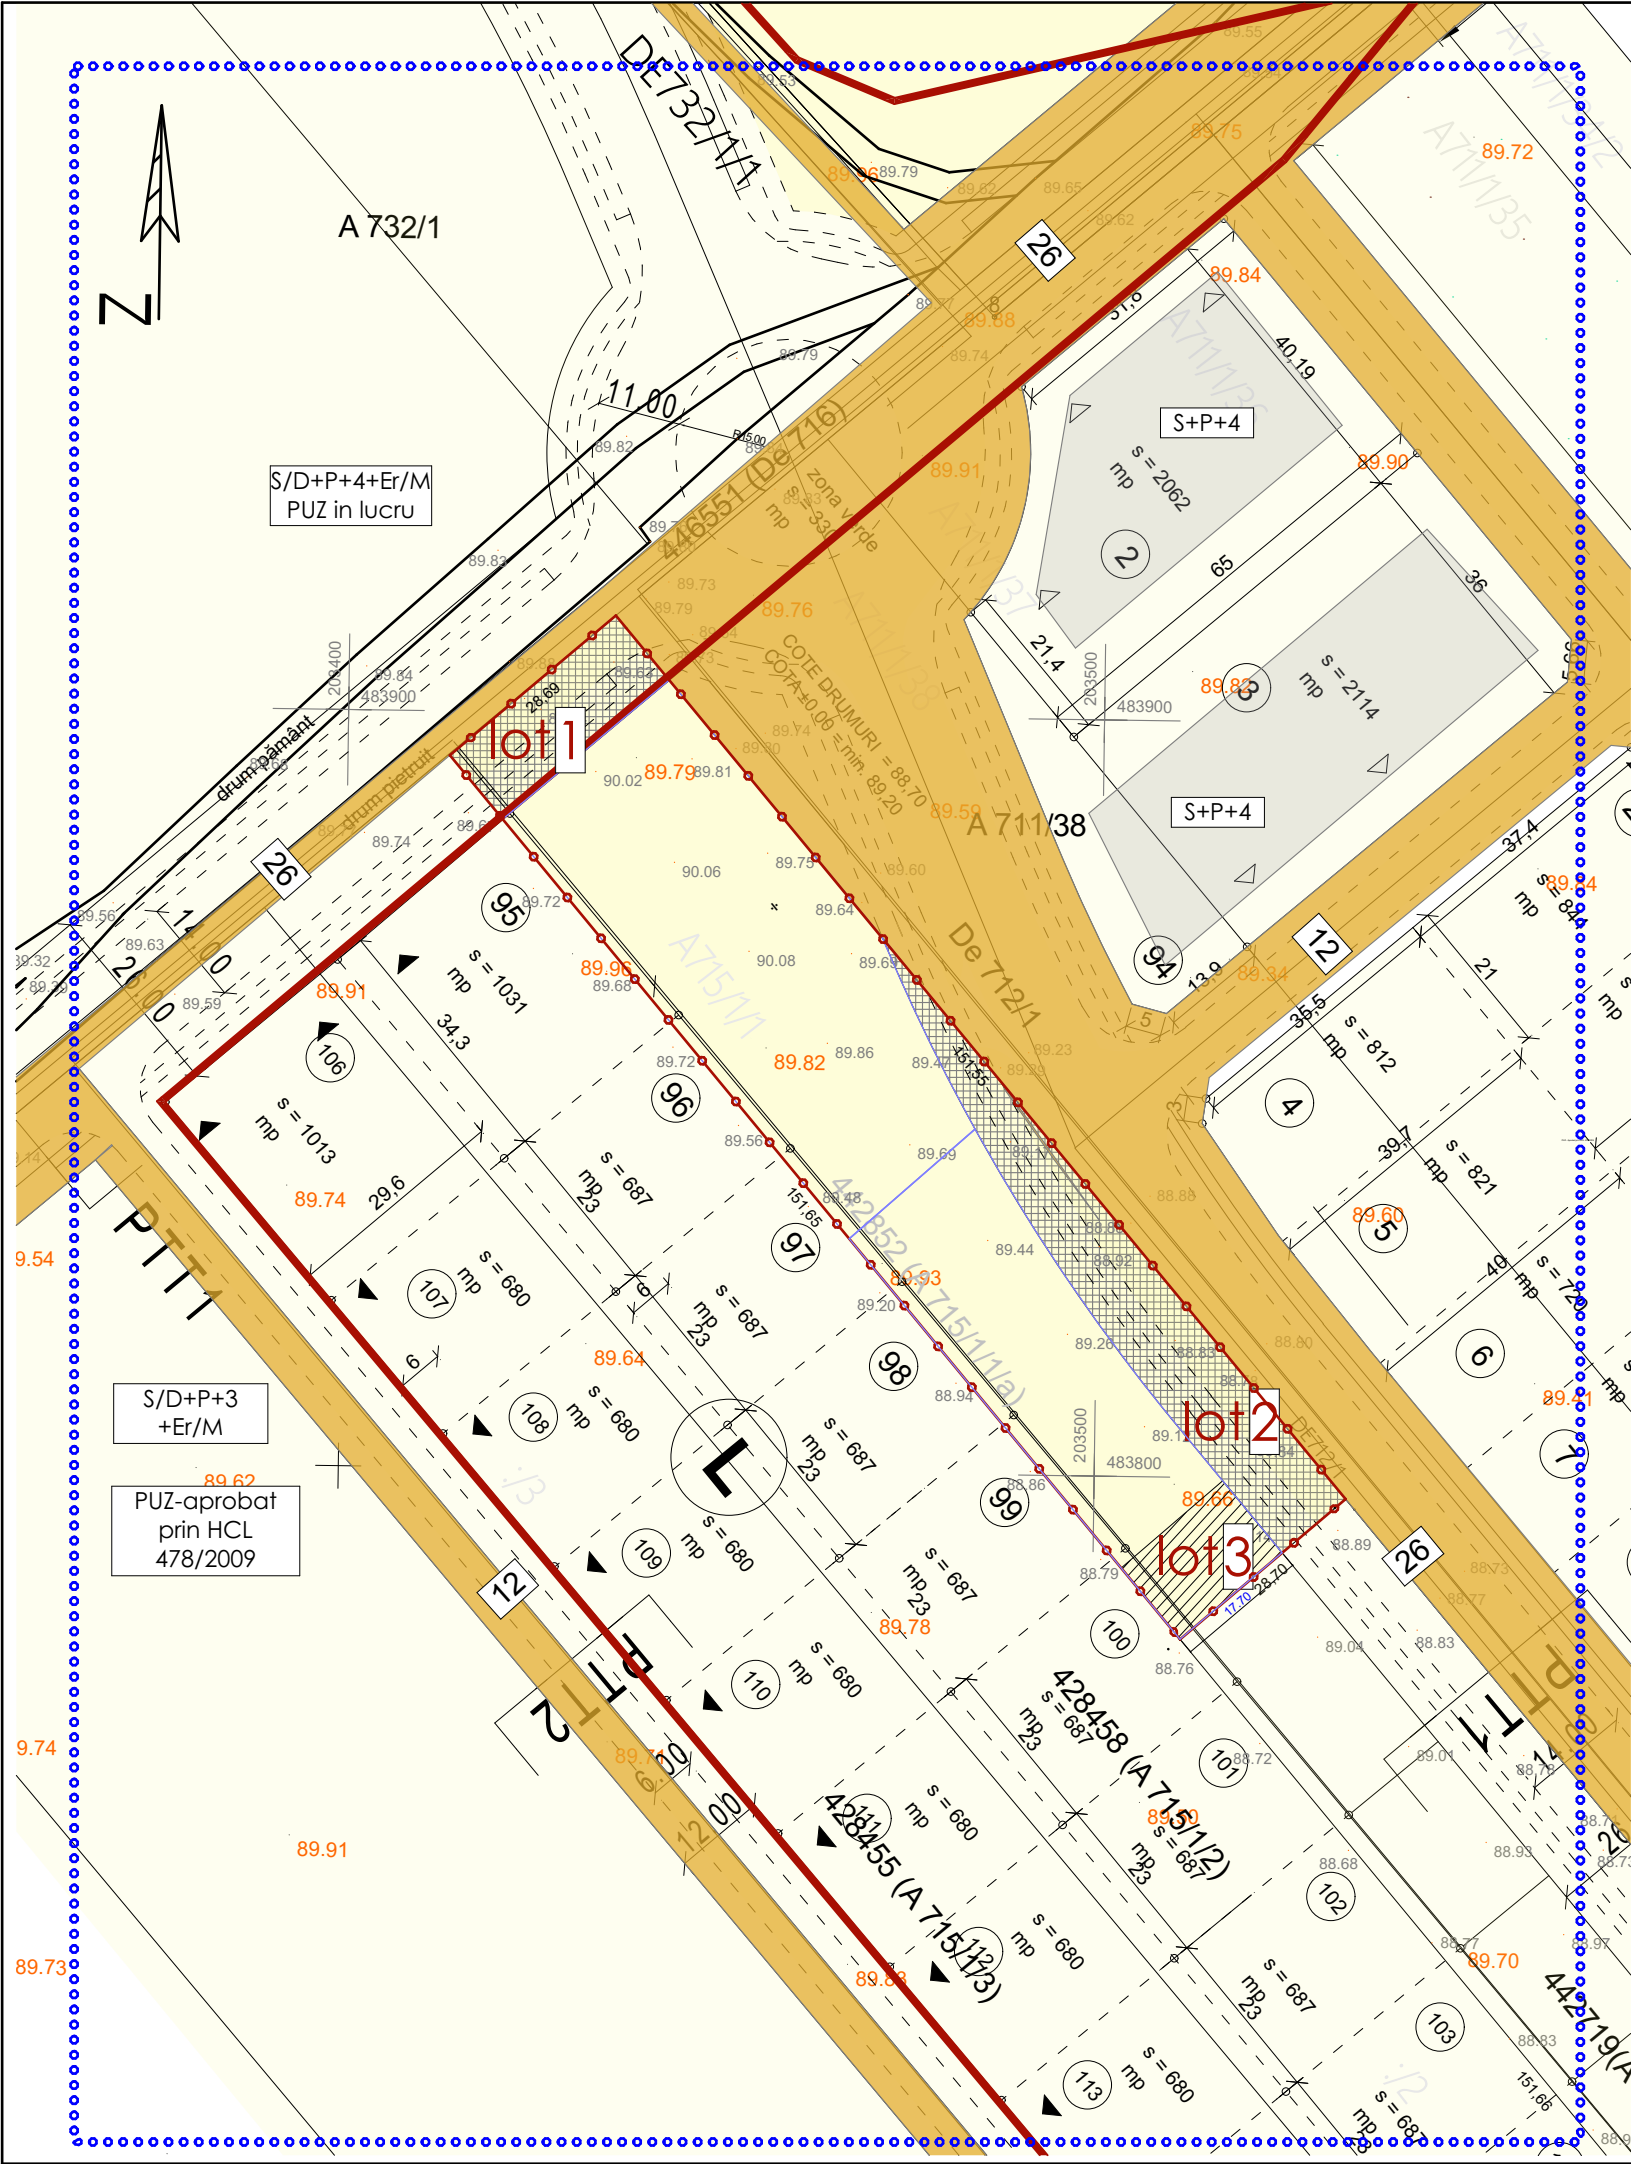

P.U.Z.-Construire locuinte colective si functiuni complementare

DELIMITARI

- ZONA STUDIATA PRIN P.U.Z.
- LIMITA DE PROPRIETATE A TERENULUI CE FACE OBIECTUL P.U.Z.
- LIMITE CADASTRALE PARCELE EXISTENTE
- LIMITE PARCELE PROPUSE
- LIMITA INTRAVILAN TIMISOARA

DESTINATIE

- TEREN DOMENIU PRIVAT
- TEREN DOMENIU PUBLIC
- TEREN PROPRIETATE PRIVATA CE VA FI TRECUT IN DOMENIUL PUBLIC
- TEREN PROPRIETATE PRIVATA PENTRU SPATIU VERDE-CU ACCES PUBLIC NELIMITAT

CIRCULATIA TERENURILOR

	EXISTENT	PROPUS
TERENURI PROPRIETATE PRIVATA BENEFICIAR	4350 mp-(100%)	3027.8 mp-(69.60%)
TEREN PROPRIETATE PRIVATA CE VA FI TRECUT IN DOMENIUL PUBLIC	-	1104.6 mp (25.4%)
	4350 mp-100%	4350 mp-100%

COORDONATOR R.U.R. : arh. Sabin Răciu								
VERIFICATOR	NUME	SEMNATURA	CERINTA	REFERATE / EXPERTIZA NR./DATA				
 DID STUDIO	DID STUDIO S.R.L. J35/1374/2021 CUI 44021501	mun.Timișoara,Jud.Timiș str.Frații Buzești, nr.18 0749389208	SCARA 1:1000	Beneficiar:	BOIANGIU NICOLETA Județul Timis, mun. Timisoara, CF nr. 442852, nr.cad .442852	Proiect nr. 7/2023		
				Amplasament:				
				Titlu:	P.U.Z.-Construire locuinte colective si functiuni complementare	Faza P.U.Z.		
				SEF PROIECT			NUMELE	SEM NAT
				PROIECTAT			Arh. Ionascu-Alexandru Diana	DATA 2025
DESENAT	Arh. Ionascu-Alexandru Diana							