


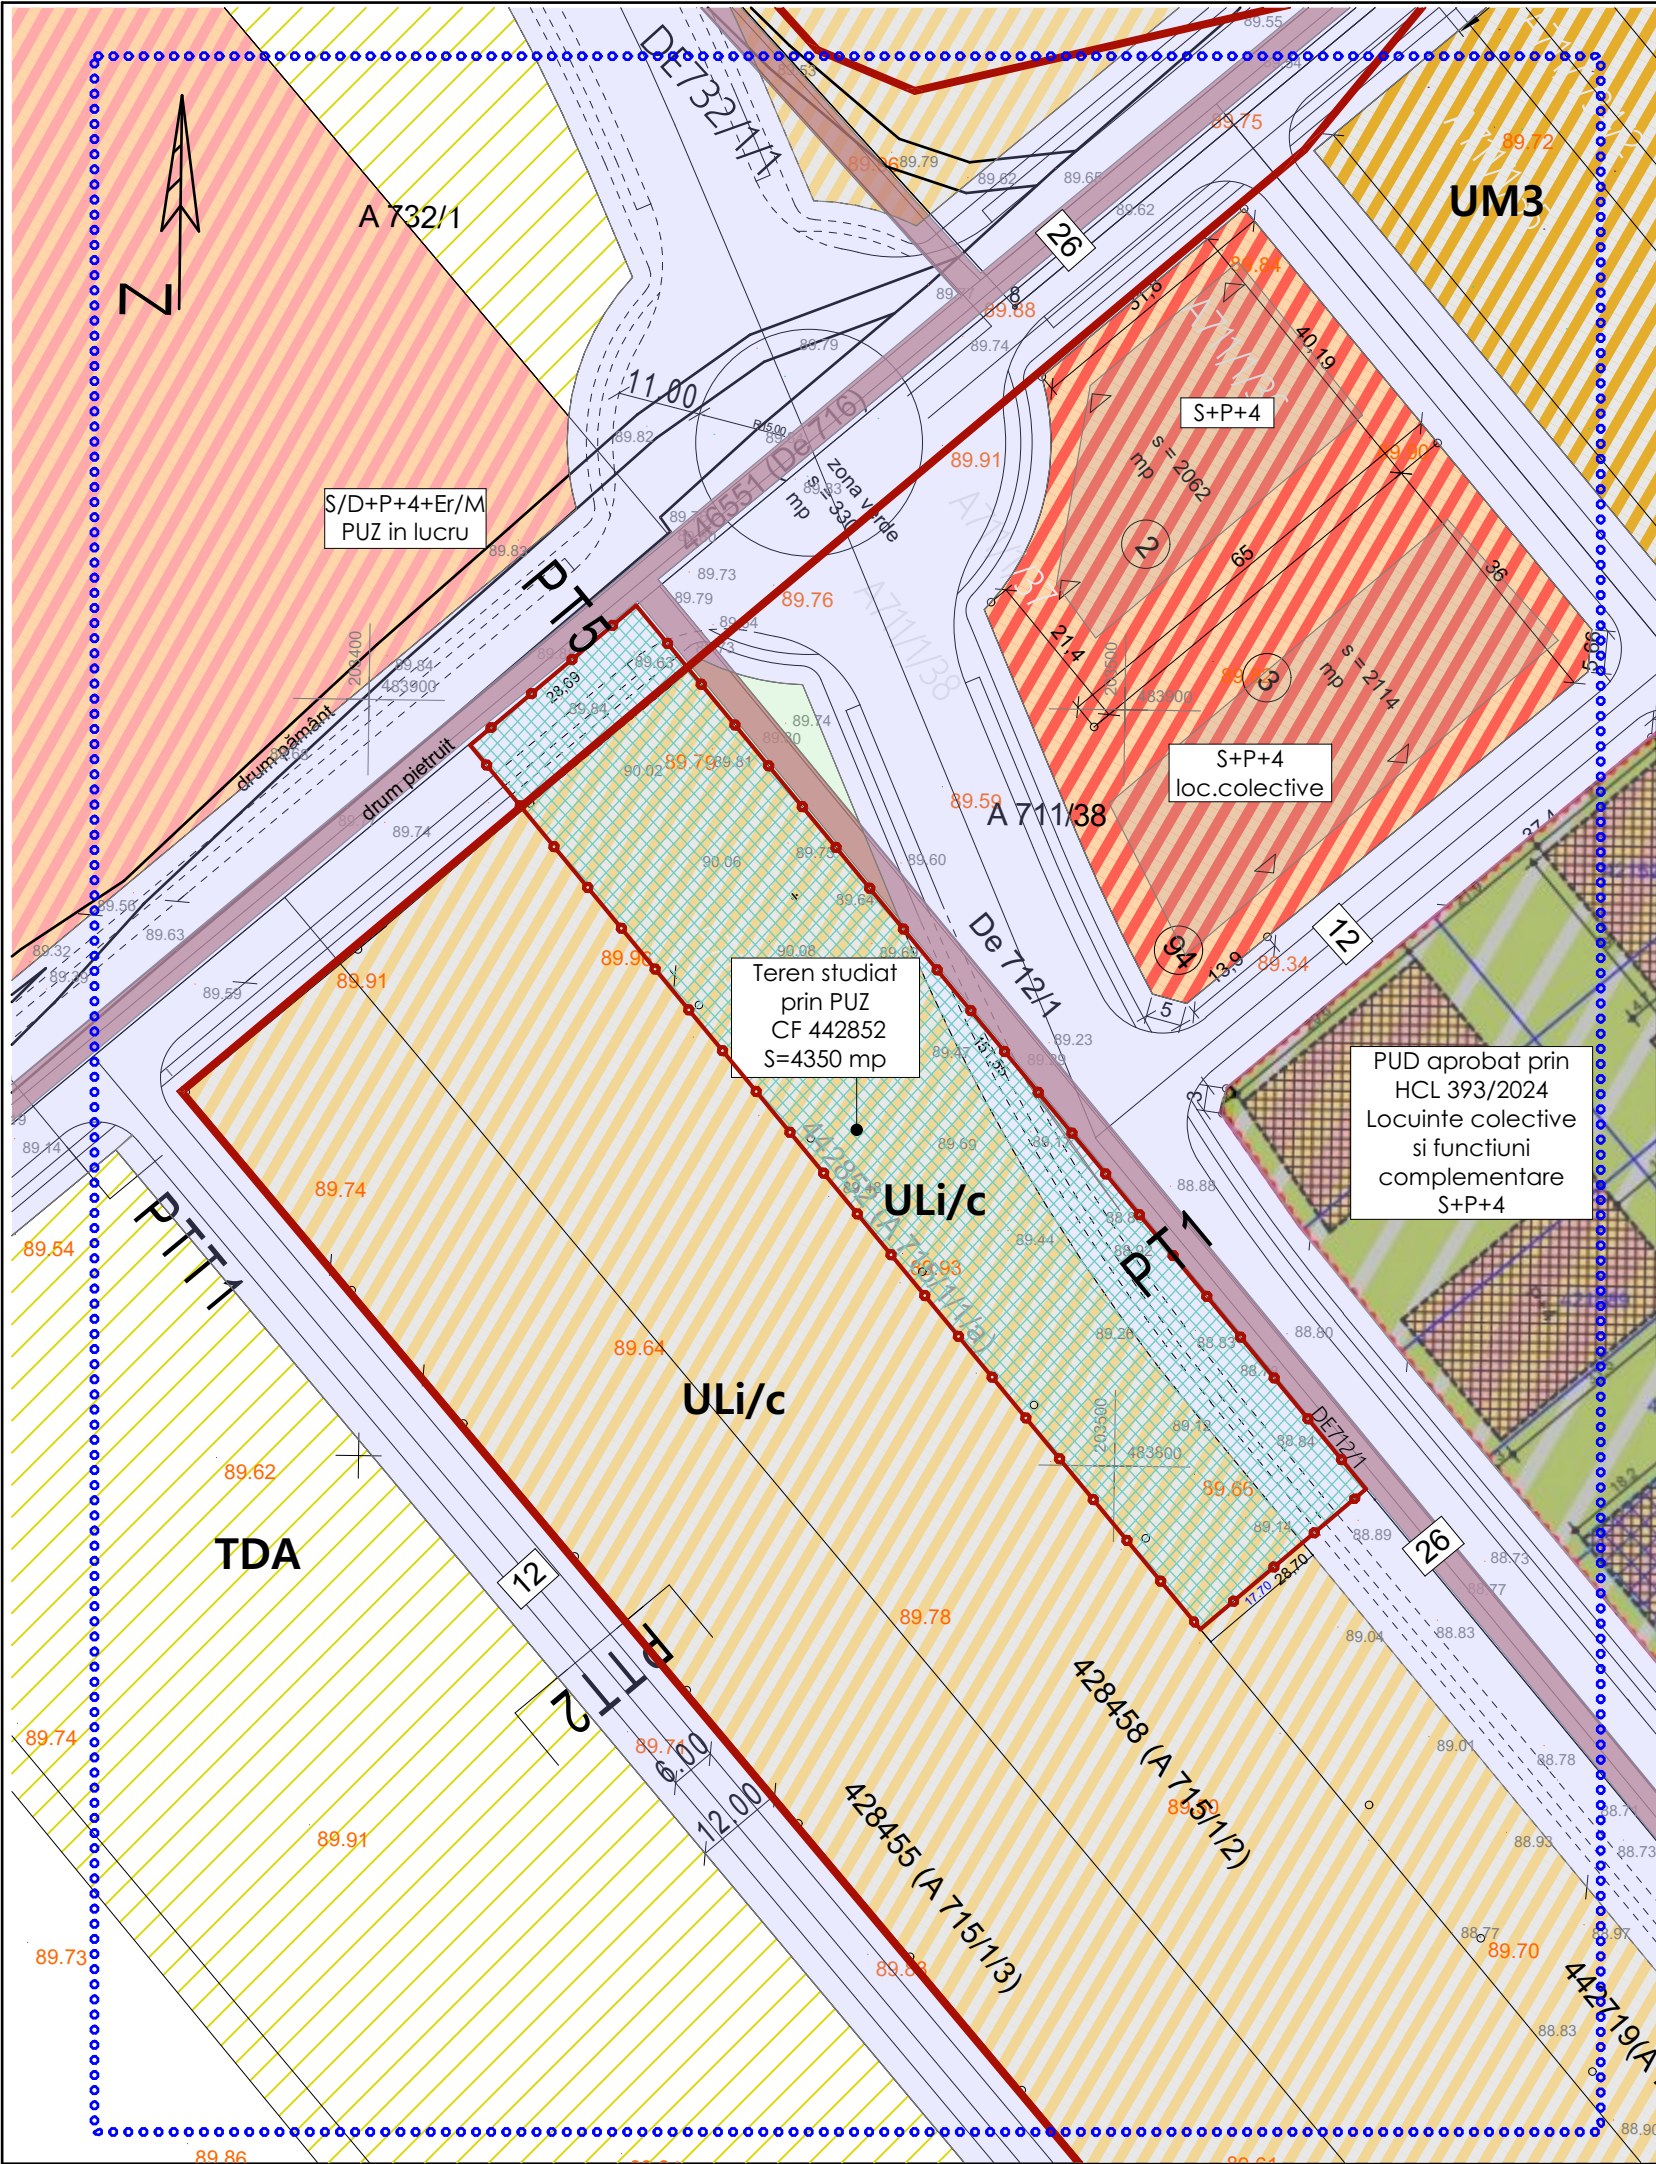

P.U.Z.-Construire locuinte colective si functiuni complementare


DELIMITARI

- ZONA STUDIATA PRIN P.U.Z.
- LIMITA DE PROPRIETATE A TERENULUI CE FACE OBIECTUL P.U.Z.
- LIMITE CADASTRALE PARCELE EXISTENTE
- TEREN STUDIAT PRIN P.U.Z.
- LIMITA INTRAVILAN TIMISOARA


REGLEMENTARI EXISTENTE

- DRUMURI DE EXPLOATARE
- TDA-TERENURI CU DESTINATIE AGRICOLA SITUATE IN EXTRAVILAN
- DRUMURI PUBLICE REGLEMENTATE PRIN PUZ - Aprobat prin HCL 374/2006
- ZONA DE LOCUINTE COLECTIVE SI SERVICII-REGLEMENTATA
- ZONA DE LOCUINTE COLECTIVE SI SERVICII-PUZ-URI IN LUCRU
- UM3- ZONA DE URBANIZARE-ZONA MIXTA CU REGIM DE CONSTRUIRE DESCHIS, ADIACENTA PRINCIPALELOR ARTERE DE TRAFIC
- ULi/c-ZONA DE URBANIZARE-LOCUINTE CU REGIME REDUS DE INALTIME-INDIVIDUALE SI COLECTIVE MICI

Extras din STRATEGIA DE DEZVOLTARE TERITORIALA URBANA-TIMISOARA NORD
Masterplan-Infrastructura verde-albastra

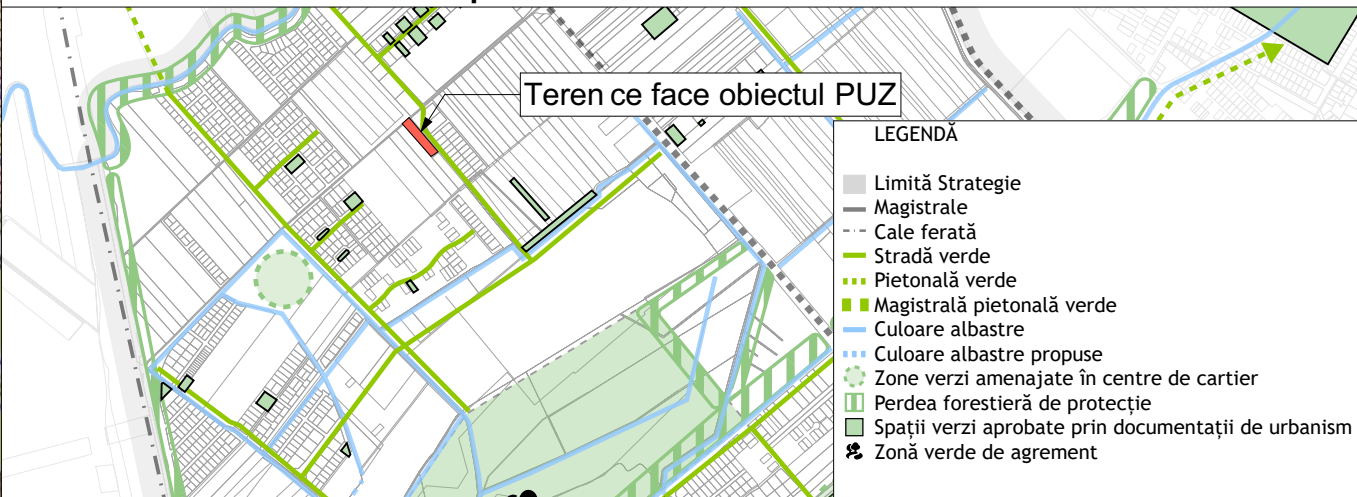

Extras din STRATEGIA DE DEZVOLTARE TERITORIALA URBANA-TIMISOARA NORD
Masterplan- Infrastructură stradală

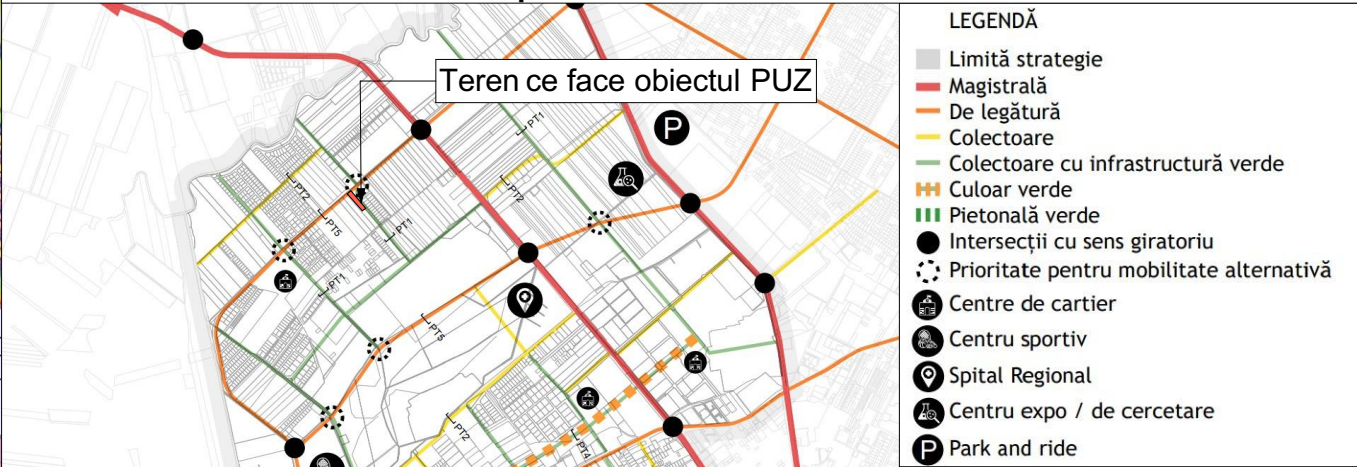

COORDONATOR R.U.R. : arh. Sabin Răciu

VERIFICATOR	NUME	SEMNATURA	CERINTA	REFERATE / EXPERTIZA NR./DATA	
	DID STUDIO S.R.L. J35/1374/2021 CUI 44021501	mun.Timișoara,Jud.Timiș str.Frații Buzzești, nr.18 0749389208	SCARA 1:1000	Beneficiar:	Proiect nr. 7/2023
				Amplasament:	
SEF PROIECT	NUMELE	SEM NAT	DATA	Titlu:	Faza P.U.Z.
PROIECTAT	Arh. Ionascu-Alexandru Diana		2025	PLAN SITUATIE EXISTENTA	U02
DESENAT	Arh. Ionascu-Alexandru Diana				