


Anexa nr. 2

ANEXA NR. 1.36 la regulament

Plan de amplasament și delimitare a imobilului
cu propunerea de dezmembrare

Scara 1: 500

Nr. cadastral	Suprafața măsurată a imobilului (mp)	Adresa imobilului
453023	603	intravilan Timisoara, Calea Buziasului
Nr. Cartea Funciară nr.	Unitatea Administrativ Teritorială (UAT)	
453023	TIMISOARA	

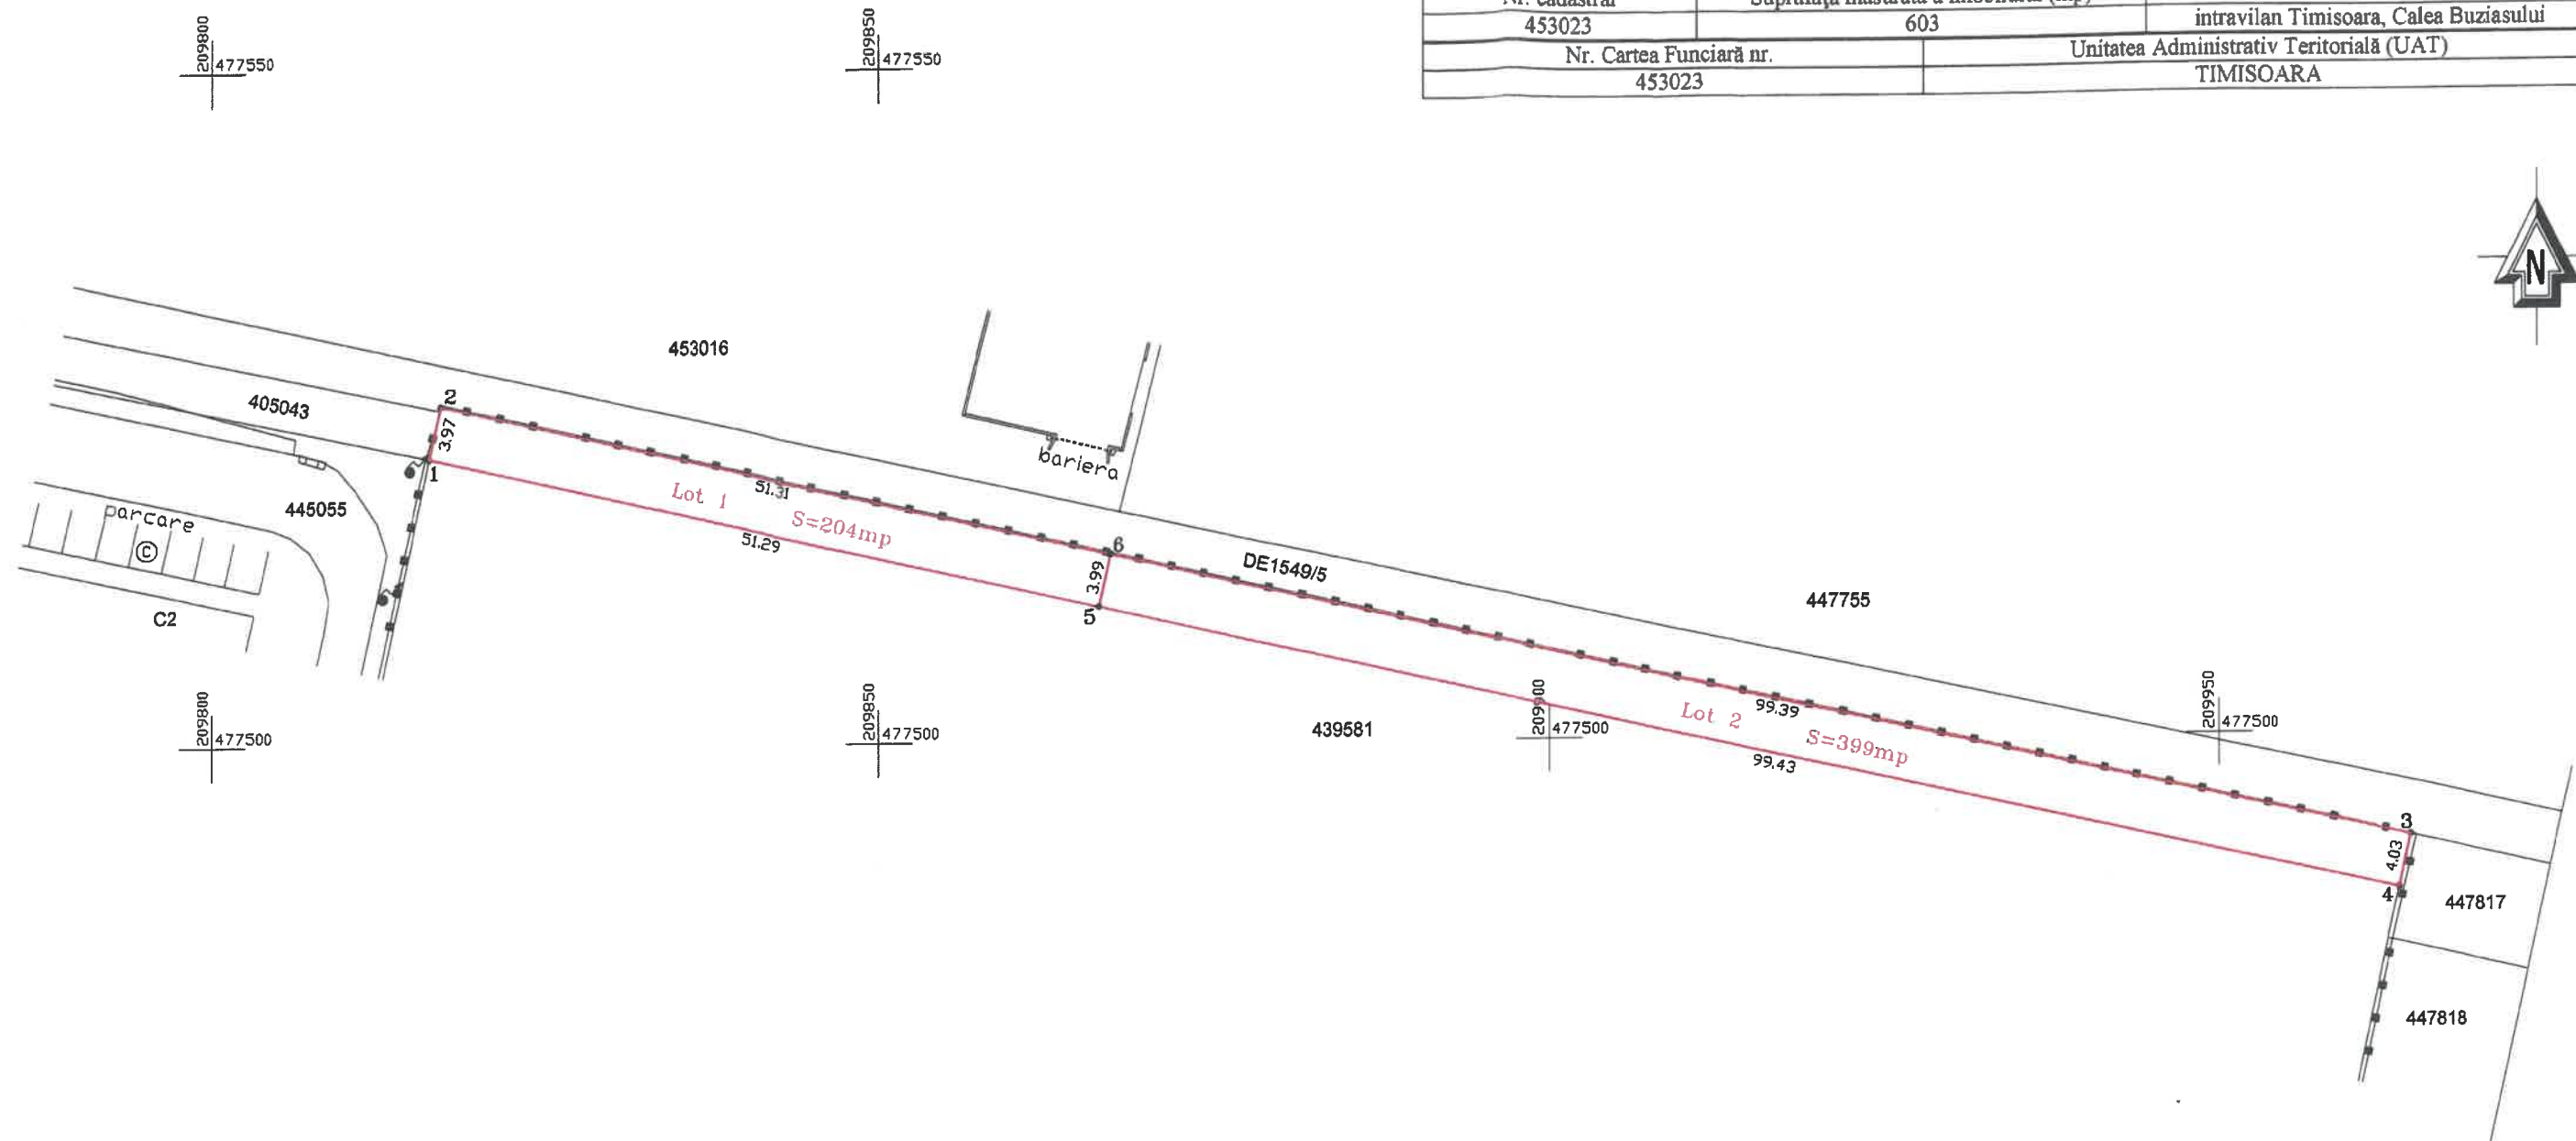

STURZA
ALEXA
NDRU

Semnat digital
de STURZA
ALEXANDRU
Data:
2021.11.08
08:51:18 +02'00'

Situția actuală (înainte de dezlipire)				Situția viitoare (după dezlipire)				
Nr. cad.	Supraf. (mp)	Categ. de folosință	Descrierea imobilului	Nr. cad.	Supraf. (mp)	Categ. de folosință	Descrierea imobilului	Obs.
453023	603	CC	teren intravilan	454014	204	CC	teren intravilan	Lot 1
				454015	399	CC	teren intravilan	Lot 2
Total	603	-	-	-	603	-	-	-
Executant: SC GIS-SURVEY SRL Confirm executarea măsurătorilor la teren, corectitudinea întocmirii documentației cadastrale și corespondența acesteia cu realitatea din teren Semnătura și ștampila Data: 28.10.2021				Inspector Cana Csoz Semnat digital de Oana Csoz Data: 27.09.2021 Ștampila BCPI				