


Plan de amplasament si delimitare a imobilului
Scara 1:1000

Nr. Cadastral	Suprafata masurata a imobilului (mp)	Adresa imobilului
457538	185	loc. Timisoara
Carte Funciara nr.	Unitate Administrativ Teritoriala (UAT)	
457538	Timisoara	

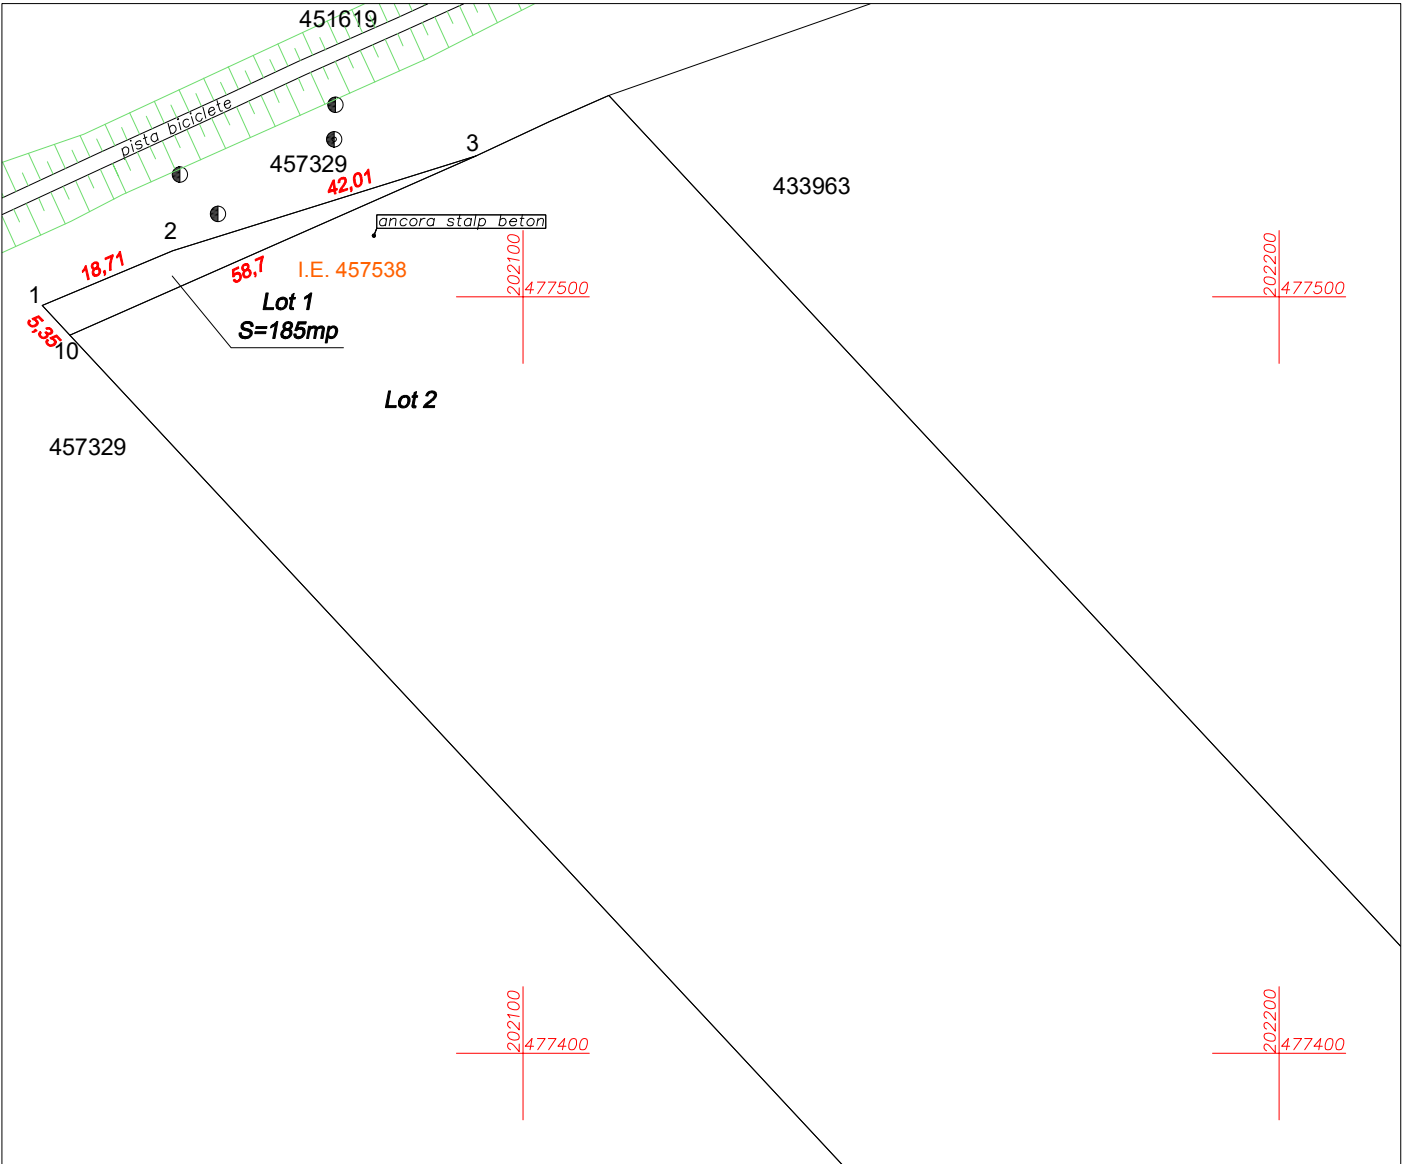

A. Date referitoare la teren			
Nr. parcela	Categorie de folosinta	Suprafata (mp)	Mentiuni
Lot 1	A	185	Terenul este neimprejmuit
Total		185	
B. Date referitoare la constructii			
Cod	Destinatia	Suprafata construita la sol (mp)	Mentiuni
Total			
Suprafata totala masurata a imobilului = 185mp			
Suprafata din acte = 185mp			

SC SALGO TOP SRL Confirm executarea masuratorilor la teren, corectitudinea intocmirii documentatiei cadastrale si corespondenta acesteia cu realitatea in teren. Semnatura Data: 07.10.2025 Adrian Nicolae I. OARGA CATEGORIA B	Inspector Confirm atribuirea numarului cadastral si introducerea imobilului in sistemul integrat de cadastru si carte funciara. Semnatura
---	--