


Anexa nr. 2

Plan de amplasament și delimitare a imobilului
cu propunerea de dezlipire

Scara 1: 1.000

Nr. cadastral	Suprafața măsurată a imobilului (mp)	Adresa imobilului
405043	2747	intravilan Timisoara
Nr. Cartea Funciară nr.		Unitatea Administrativ Teritorială (UAT)
405043		TIMISOARA

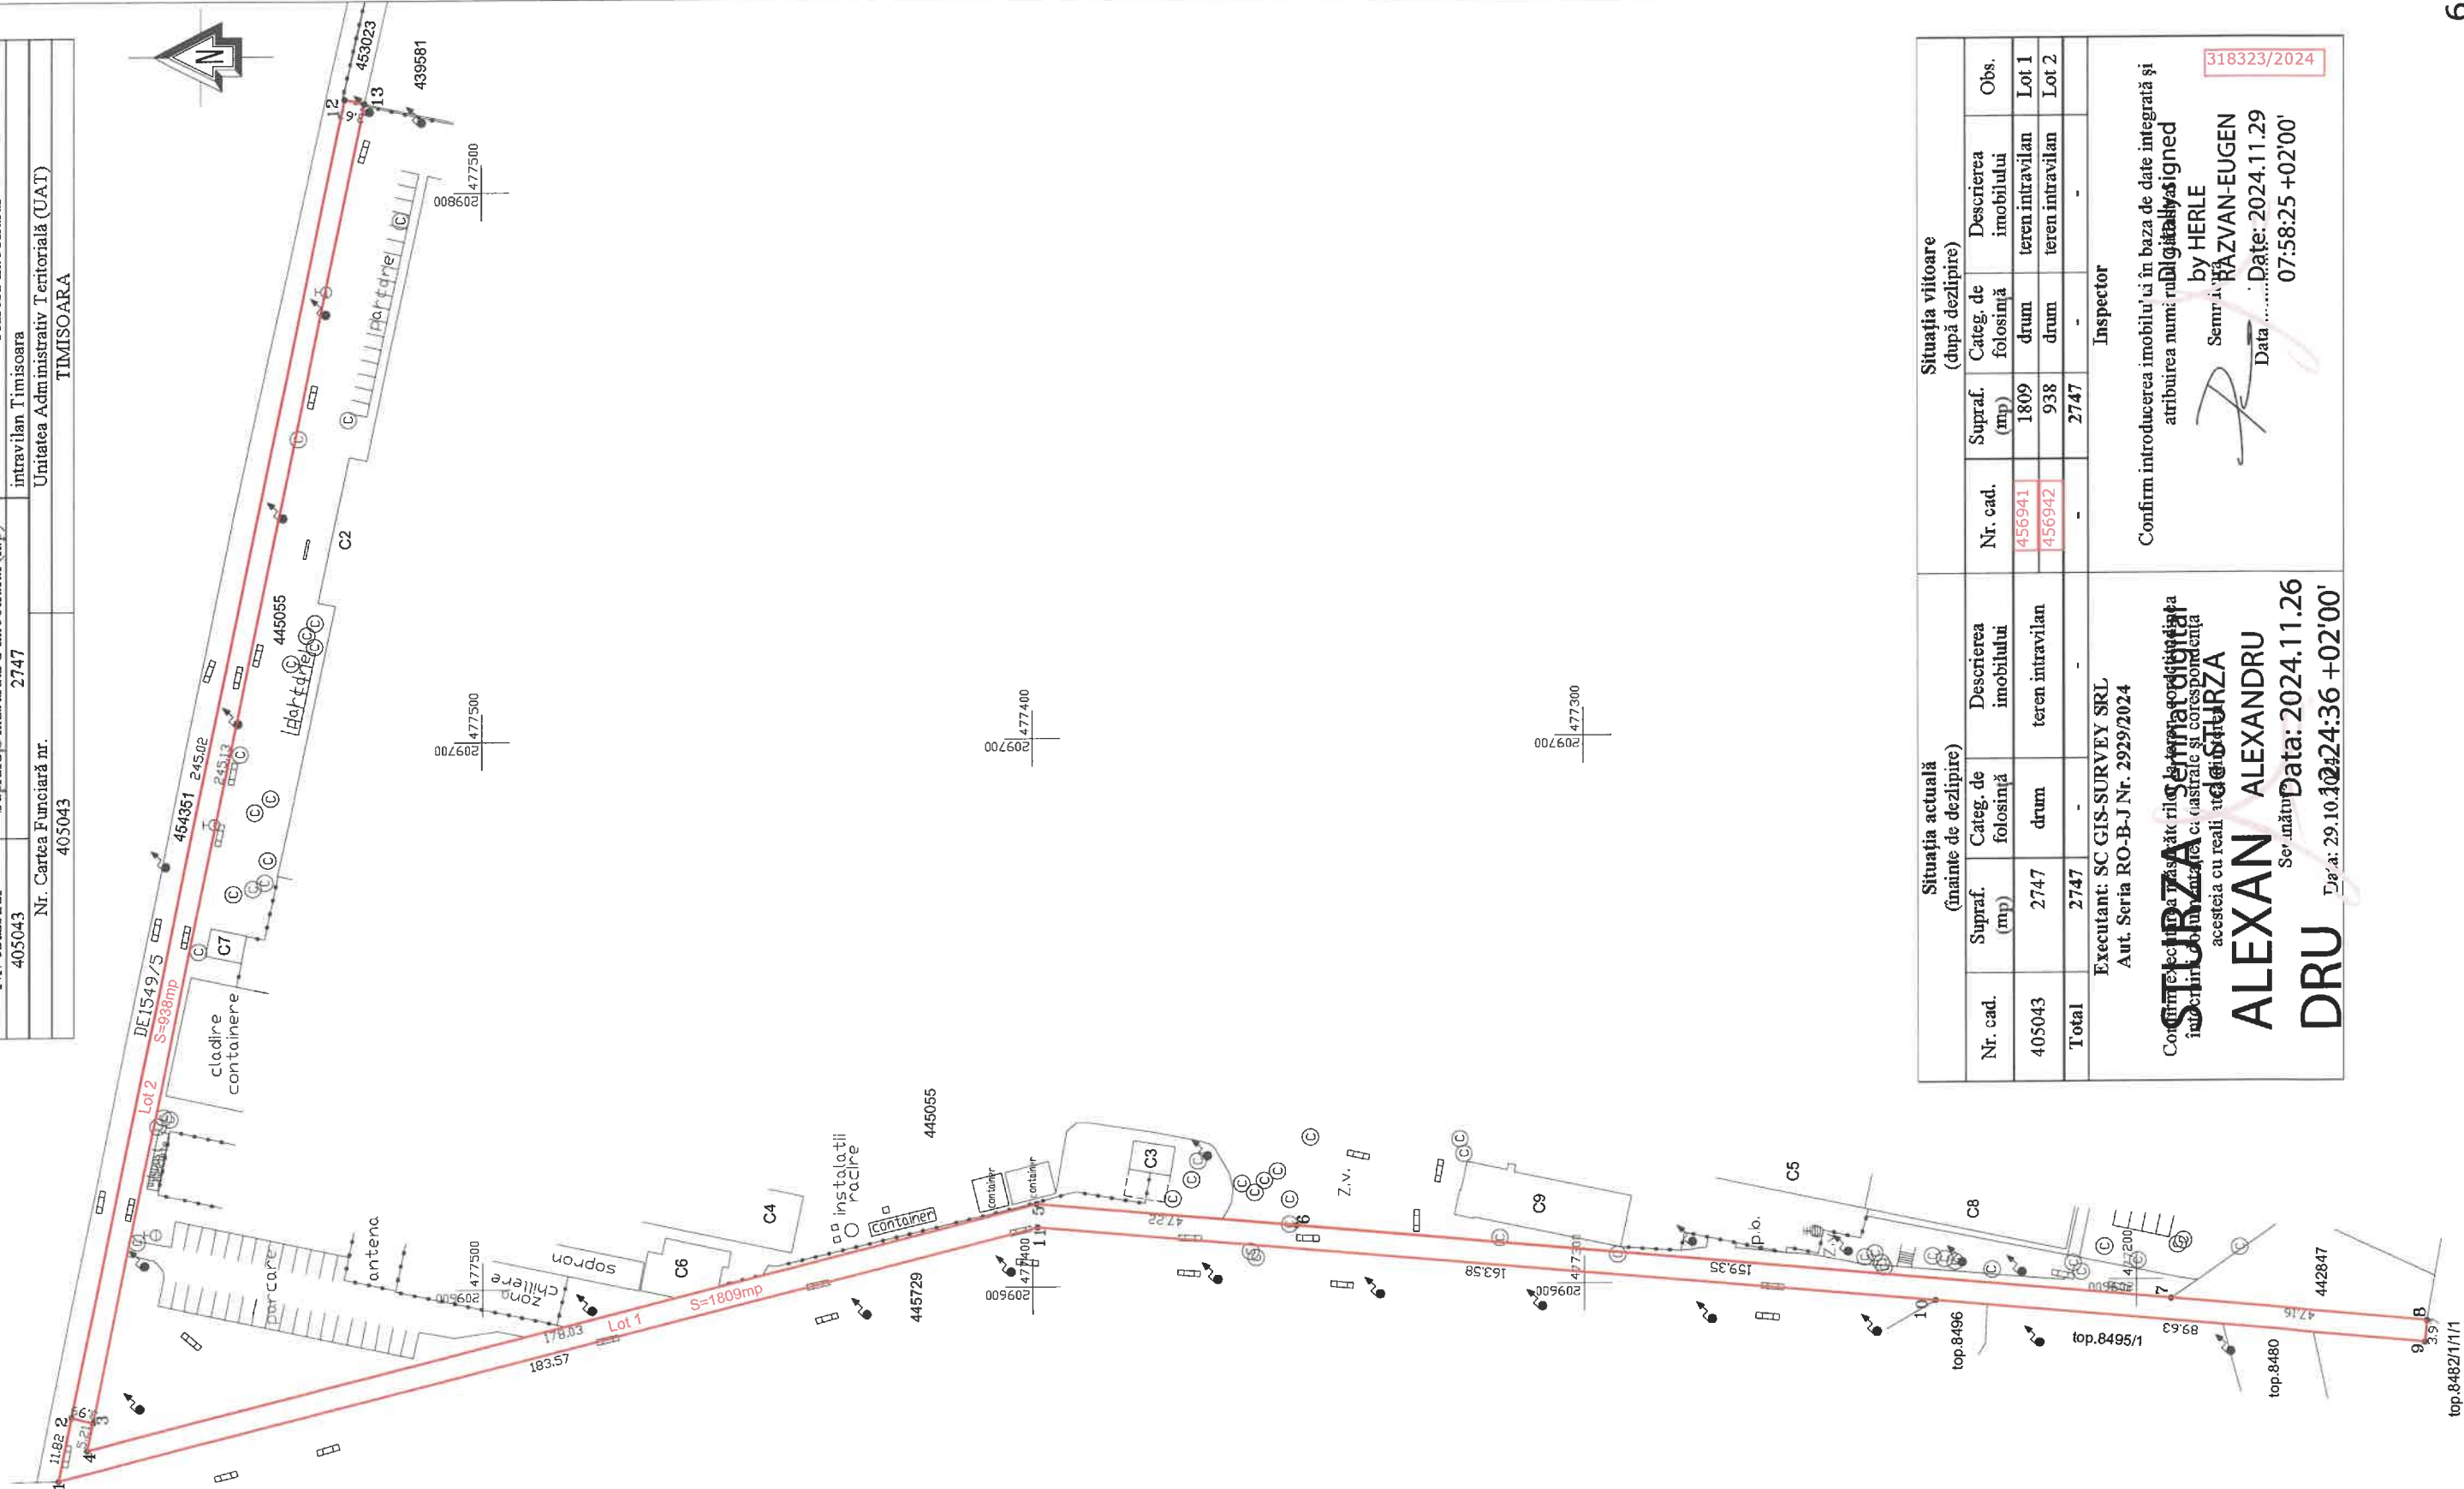

Situația actuală (înainte de dezlipire)			Situația viitoare (după dezlipire)		
Nr. cad.	Supraf. (mp)	Categ. de folosință	Descrierea imobilului	Nr. cad.	Supraf. (mp)
405043	2747	drum	teren intravilan	456941	1809
				456942	938
Total	2747	-	-	-	2747
Executant: SC GIS-SURVEY SRL Aut. Seria RO-B-J Nr. 2929/2024			Inspector		
Confirmă executivitatea planului de amplasament și delimitare a imobilului în baza de date integrată și în baza de date integrată a cadastrului și corespundența acestuia cu realitatea terenului.			Confirm introducerea imobilului în baza de date integrată și atribuirea numelui digitalizat.		
ALEXANDRU ALEXANDRU			by HERLE		
Data: 2024.11.26			Data: 2024.11.29		
Data: 29.10.2024			Data: 07:58:25 +02'00'		
DRU			318323/2024		