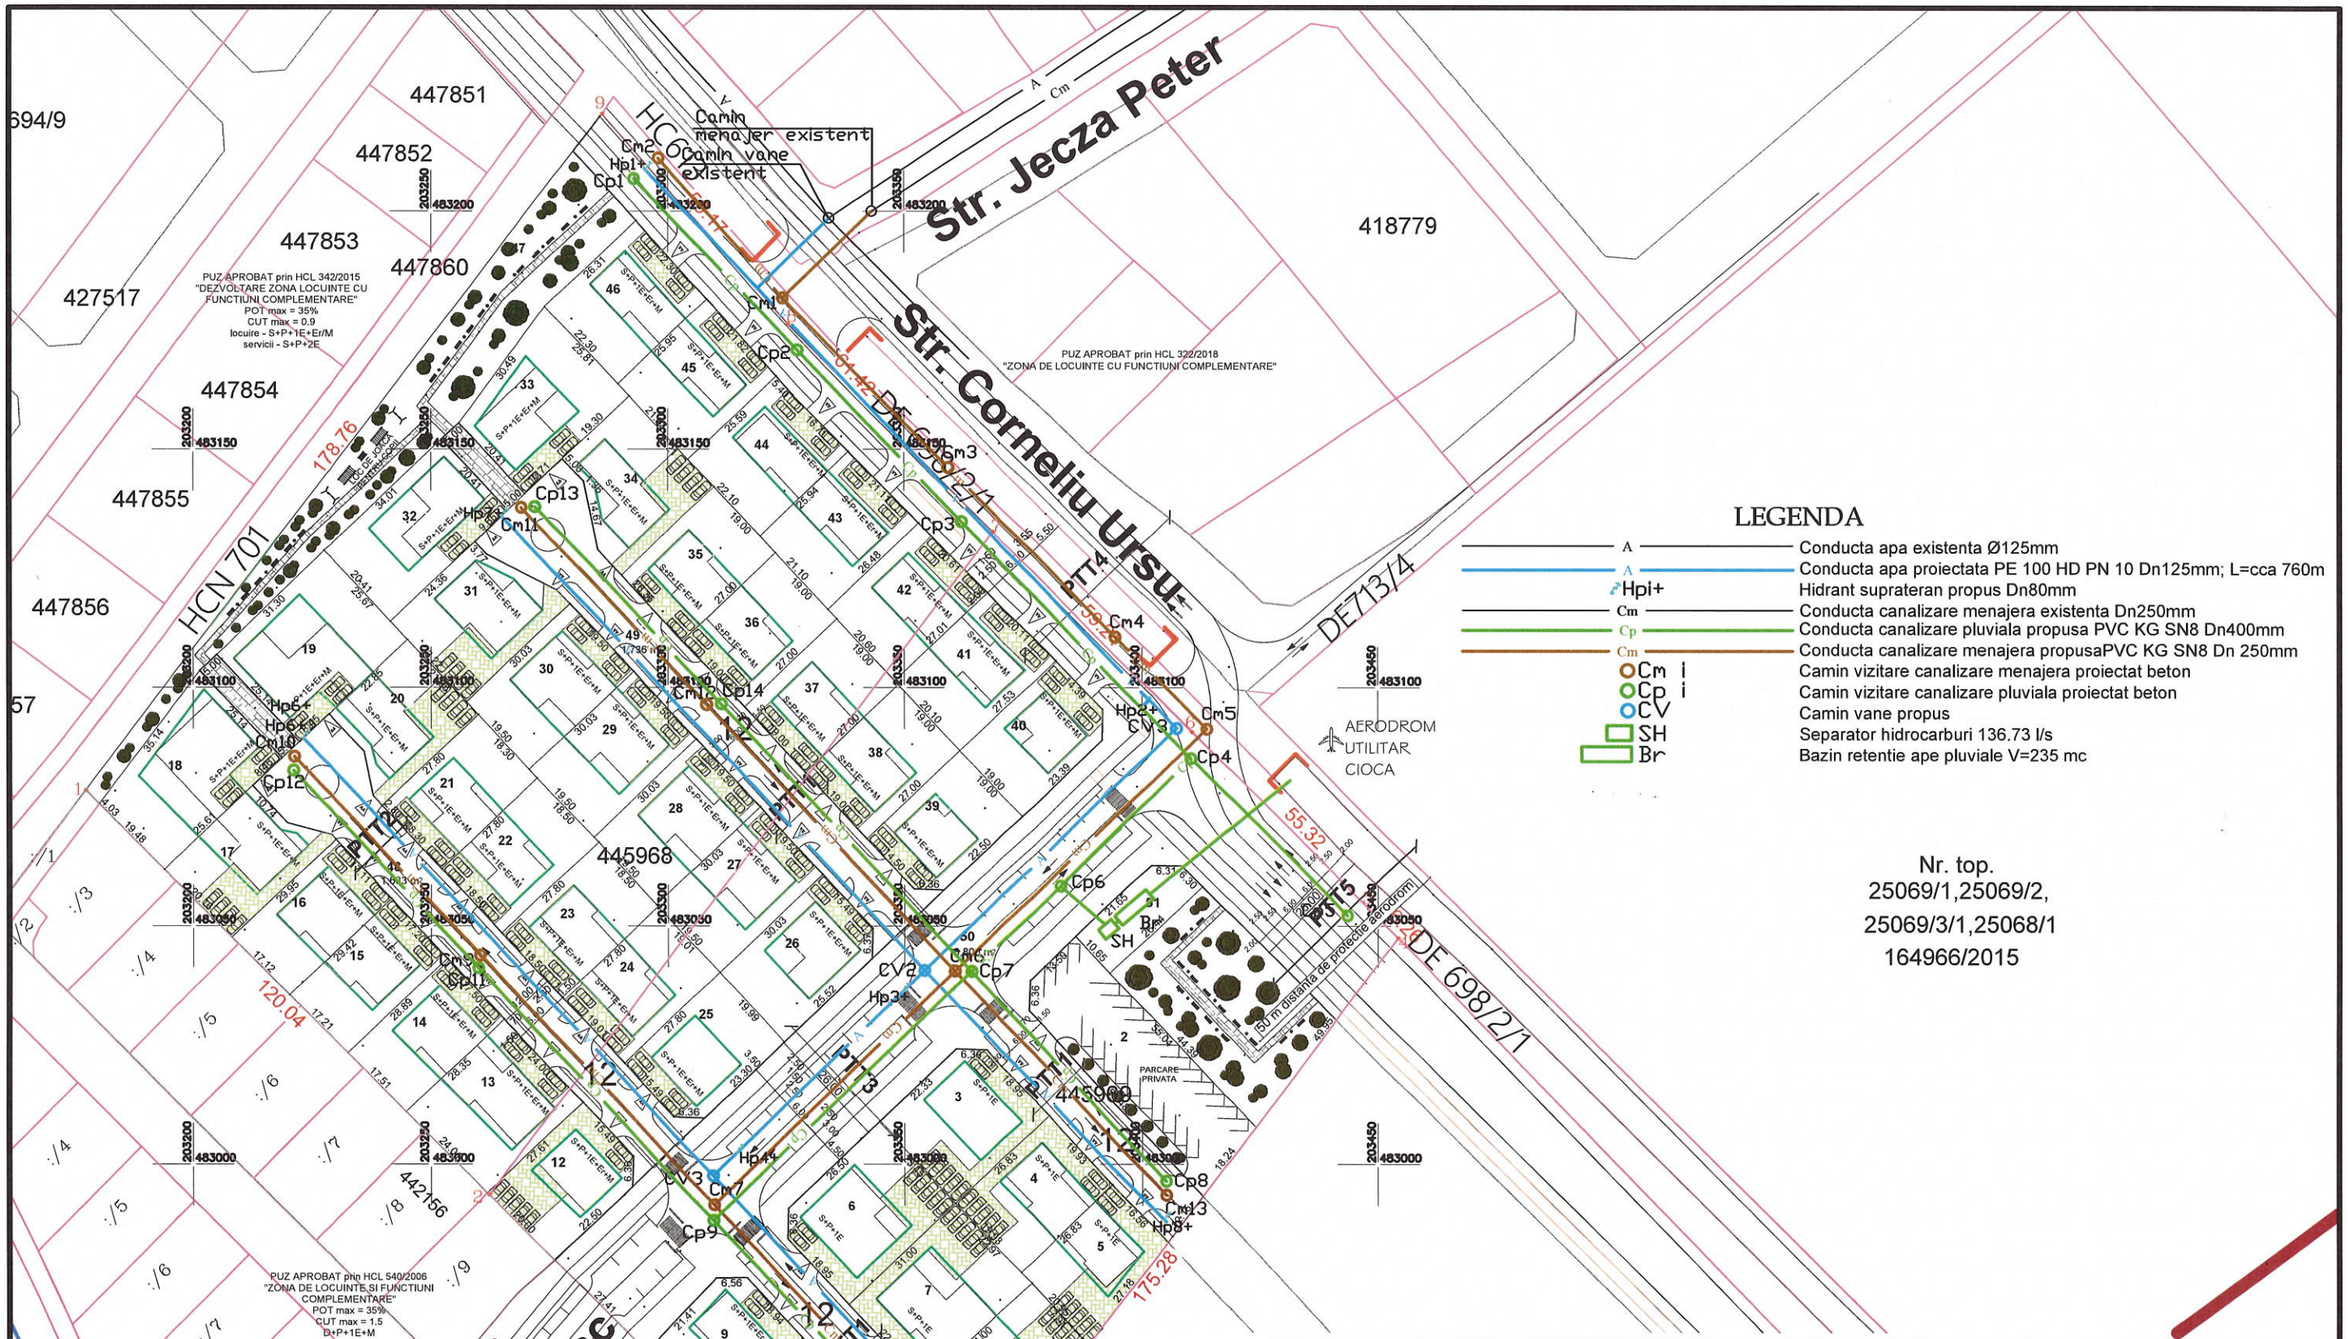

LEGENDA

- A — Conducta apa existenta Ø125mm
- A — Conducta apa proiectata PE 100 HD PN 10 Dn125mm; L=cca 760m
- Hpi+ — Hidrant suprateran propus Dn80mm
- Cm — Conducta canalizare menajera existenta Dn250mm
- Cp — Conducta canalizare pluviala propusa PVC KG SN8 Dn400mm
- Cm — Conducta canalizare menajera propusaPVC KG SN8 Dn 250mm
- Cm i — Camin vizitare canalizare menajera proiectat beton
- Cp i — Camin vizitare canalizare pluviala proiectat beton
- CV — Camin vane propus
- SH — Separator hidrocarburi 136.73 l/s
- Br — Bazin retentie ape pluviale V=235 mc

Nr. top.
25069/1,25069/2,
25069/3/1,25068/1
164966/2015

Verificator	Nume	Semnatura	Cerinta	REFERAT NR. / DATA	
BONDAR TIBERIU I.I. CUI 32753589; F35/191/2014 Str. Traian Vuia,Nr. 106,Timisoara Tel: 0741.681.680				PROIECT: PUZ - Dezvoltare zona de locuinte si functiuni complementare. AMPLASAMENT: Timisoara, Jud Timis, Nr CF 445968, CF 445969. VOLUM: Echipare edilitara - apa si canal	Nr proiect: P 001/ 10.2022
Specificatie:	Nume	Semnatura	Scara: 1:1000	BENEFICIAR: TISCHER CATALIN	Faza: P.U.Z.
Proiectat:	ing. Bondar T.		Data: 07.2025	Titlu plansa: REGLEMENTARI - ECHIPARE EDILITARA	Plansa Nr: U04

BONDAR TIBERIU INTR. IND. Timisoara - Romania