


PLAN TOPOGRAFIC

SCARA 1: 2000

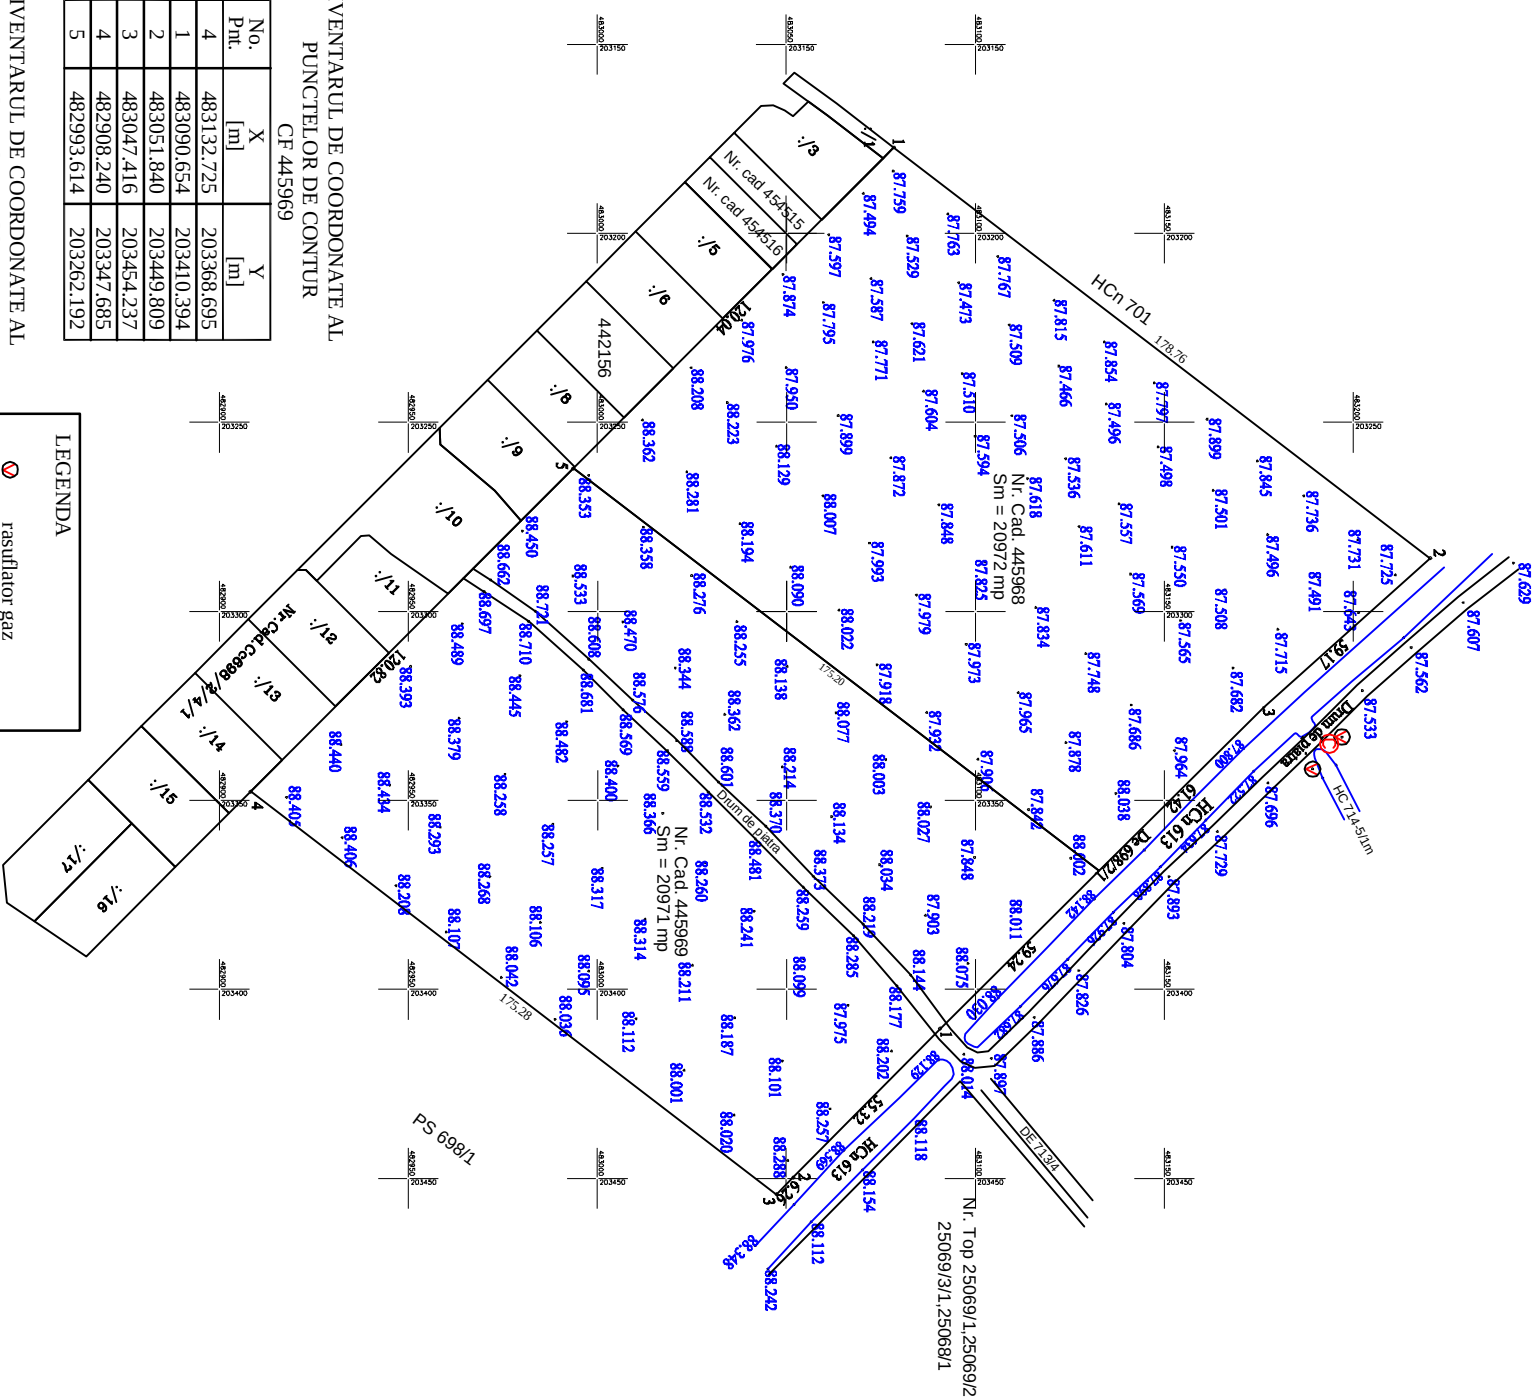

No. Pnt.	X [m]	Y [m]
1	483132.725	203368.695
4	483090.654	203410.394
2	483051.840	203449.809
3	483047.416	203454.237
4	482908.240	203347.685
5	482993.614	203262.192

IVENTARUL DE COORDONATE AL PUNCTELOR DE CONTUR

CF 445969

IVENTARUL DE COORDONATE AL PUNCTELOR DE CONTUR

CF 445968

No. Pnt.	X [m]	Y [m]
1	483078.435	203177.253
2	483220.371	203285.918
3	483176.348	203325.458
4	483132.725	203368.695
5	482993.614	203262.192

LEGENDA

rasfurator gaz

camini de vizitare


cota de nivel

1

2

limita de proprietate

PLAN DE INCADRARE IN ZONA

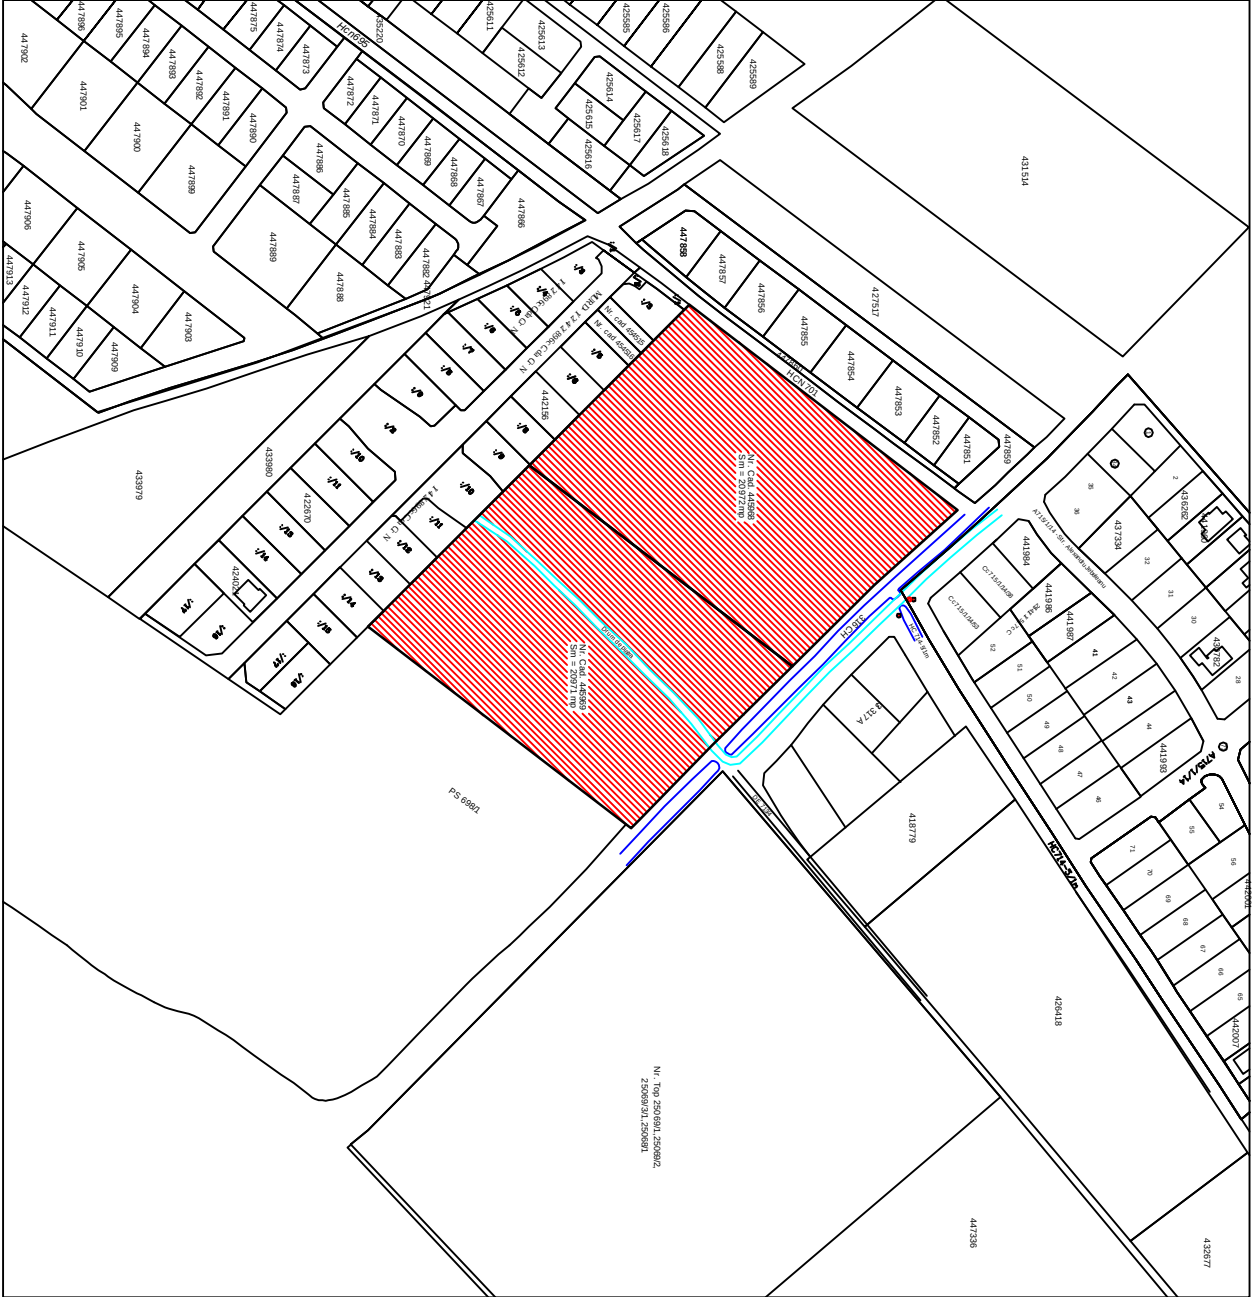

A. SITUATIA DIN CARTEA FUNCIARA

Nr. C.F.	Nr.Cad.	Descrierea imobilului	S(mp)	Proprietar	Sarcini
CF 445968	445968	Teren extravilan Timisoara	20972	Imbunatari, drept de PROPRIETATE, dobândit prin convenie, cota actuala 1/1 Tischer Catalin si soția: Tischer Alina-Andreea	
CF 445969	445969	Teren extravilan Timisoara	20971	Imbunatari, drept de PROPRIETATE, dobândit prin Convenție, cota actuala 1/1 Tischer Catalin si soția: Tischer Alina-Andreea	

Responsabilitatea identificării corecte a planurilor parcelare și a determinărilor topografice revine în totalitate persoanei autorizate. Sistem de proiectie Stereografica 1970

Ing. TURNEA MARIAN		Denumire proiect: Plan topografic pentru obtinerea avizelor pentru elaborare P.U.Z. pe imobilul inscris in C.F. 445968 ; C.F. 445969 Timisoara		Lucrare nr. T/2022
Persoană fizică autorizată de A.N.C.P.I. cat.B		Beneficiar: Tischer Catalin		
Certificat de autorizare Seria RO-TM-F				
Nr.0300/23.10.2020				
	Nume	Semnătura	Scara	
Sef proiect	Turnea Marian			PLAN TOPOGRAFIC
Verificat	Turnea Marian		1:2000	TABEL SITUATIE JURIDICA
Întocmit	Turnea Marian			INVENTAR COORDONATE
Desenat	Turnea Marian		Junie 2022	PLAN DE INCADRARE IN ZONA
				PLANSĂ NR. 1