


P.U.D. CONSTRUIRE CASA P+1E CU 2 APARTAMENTE SI IMPREJMUIRE

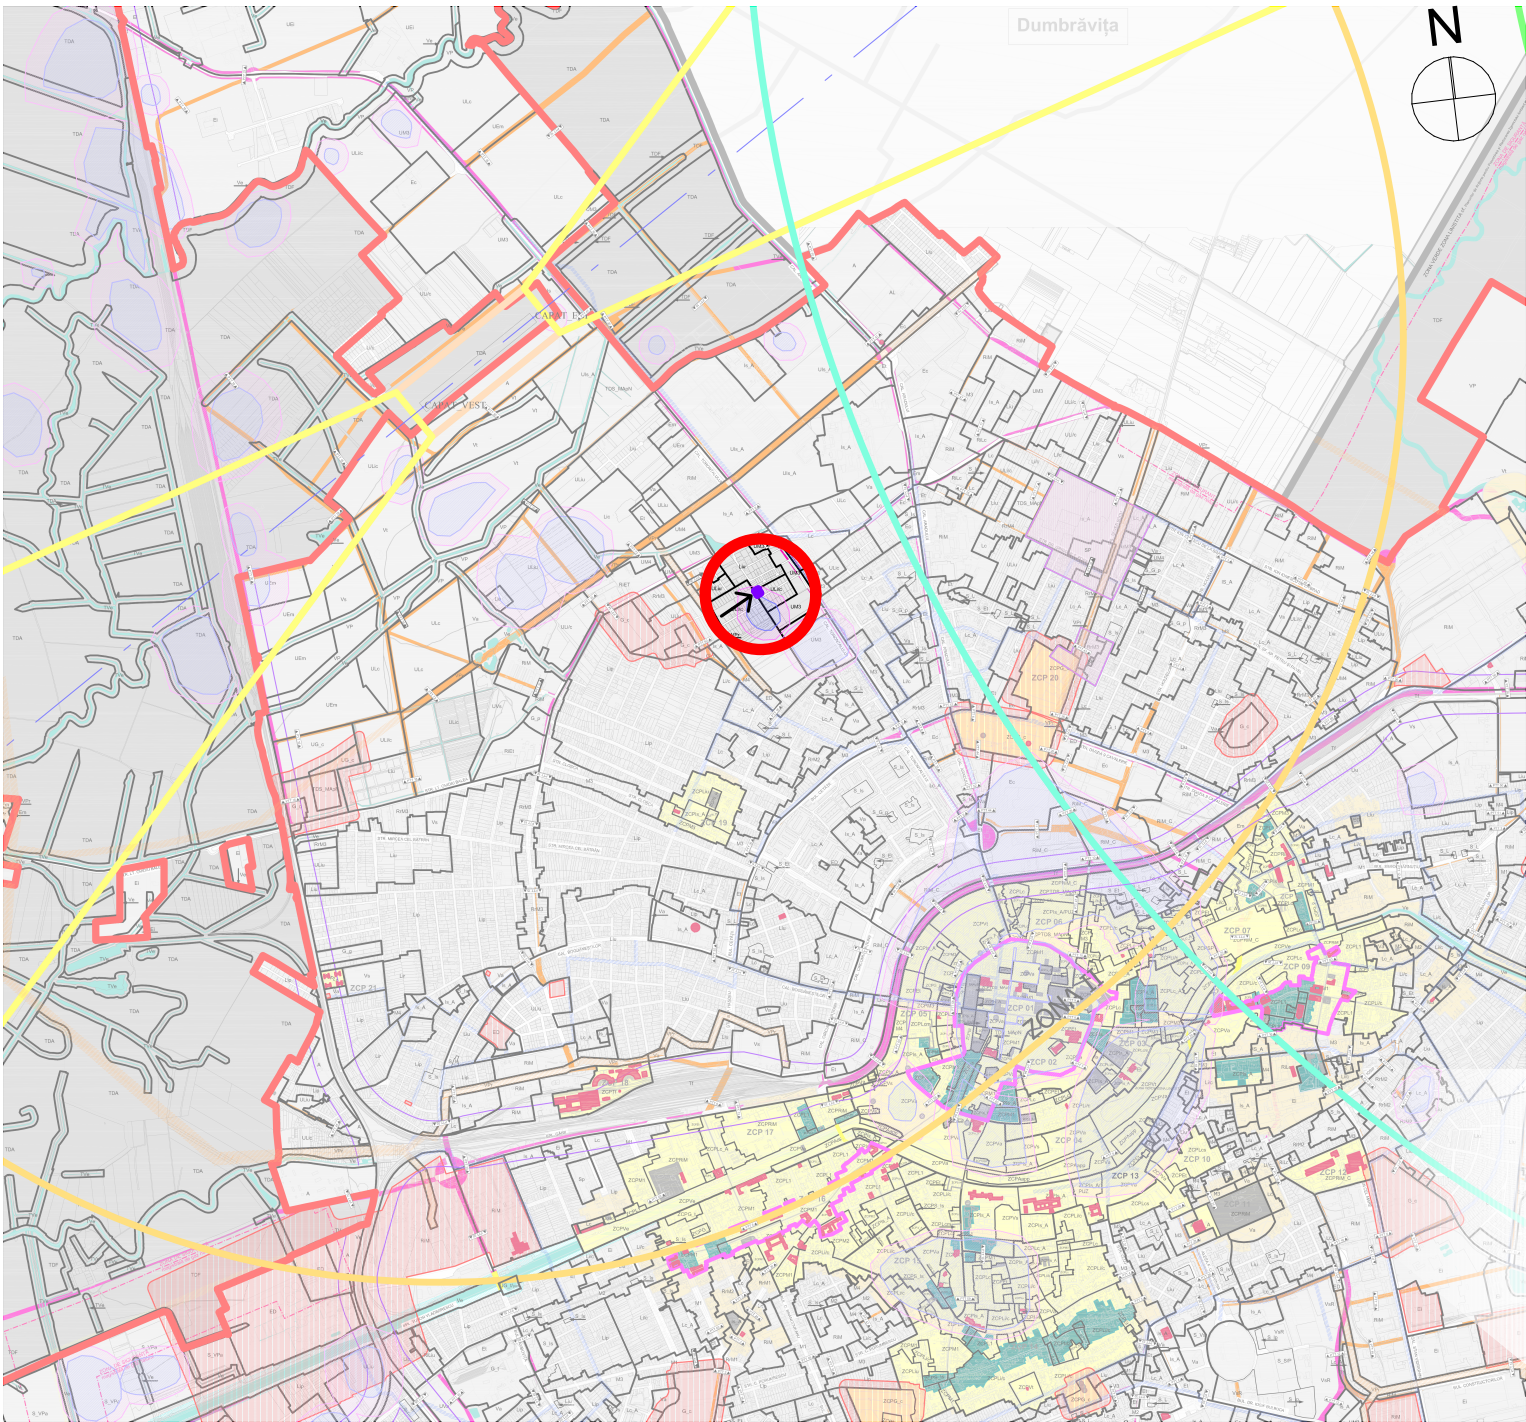

ÎNCADRARE ÎN GOOGLE MAPS

 ZONĂ LOCUINȚE CU DOTĂRI DE INTERES LOCAL

ÎNCADRARE ÎN P.U.G. NOU

(scara 1:10 000)



LEGENDĂ LIMITE ȘI SIMBOLURI:

ZONĂ AMPLASAMENT P.U.D.

LIMITĂ PARCELA REGLEMENTATĂ
PRIN PREZENTUL P.U.D.

ACCES PRINCIPAL PE PARCELĂ

Proiectant General:				beneficiar: OXALIS GROUP CONSTRUCTION S.R.L.		nr. proiect: 5/2023
				amplasament: jud. Timiș, mun. Timișoara, str. Aurel Pop, FN, C.F. 404656		
str. Vasile Loichita, nr. 1-3, Bloc B, SAD 3, Timișoara, Tel.:+40,734,875,542				titlu proiect: P.U.D. CONSTRUIRE CASA P+1E CU 2 APARTAMENTE SI IMPREJMUIRE		faza: P.U.D.
specificatie:	nume:	semnatura:	scara: 1:50 000 1:10 000	ÎNCADRAREA ÎN ZONĂ		nr. planșă: U01
șef de proiect:	arh. LAURA COLOJOARA					
proiectat:	arh. LAURA COLOJOARA		data: Iulie 2025			
desenat:	arh. DENISA HOSU					