


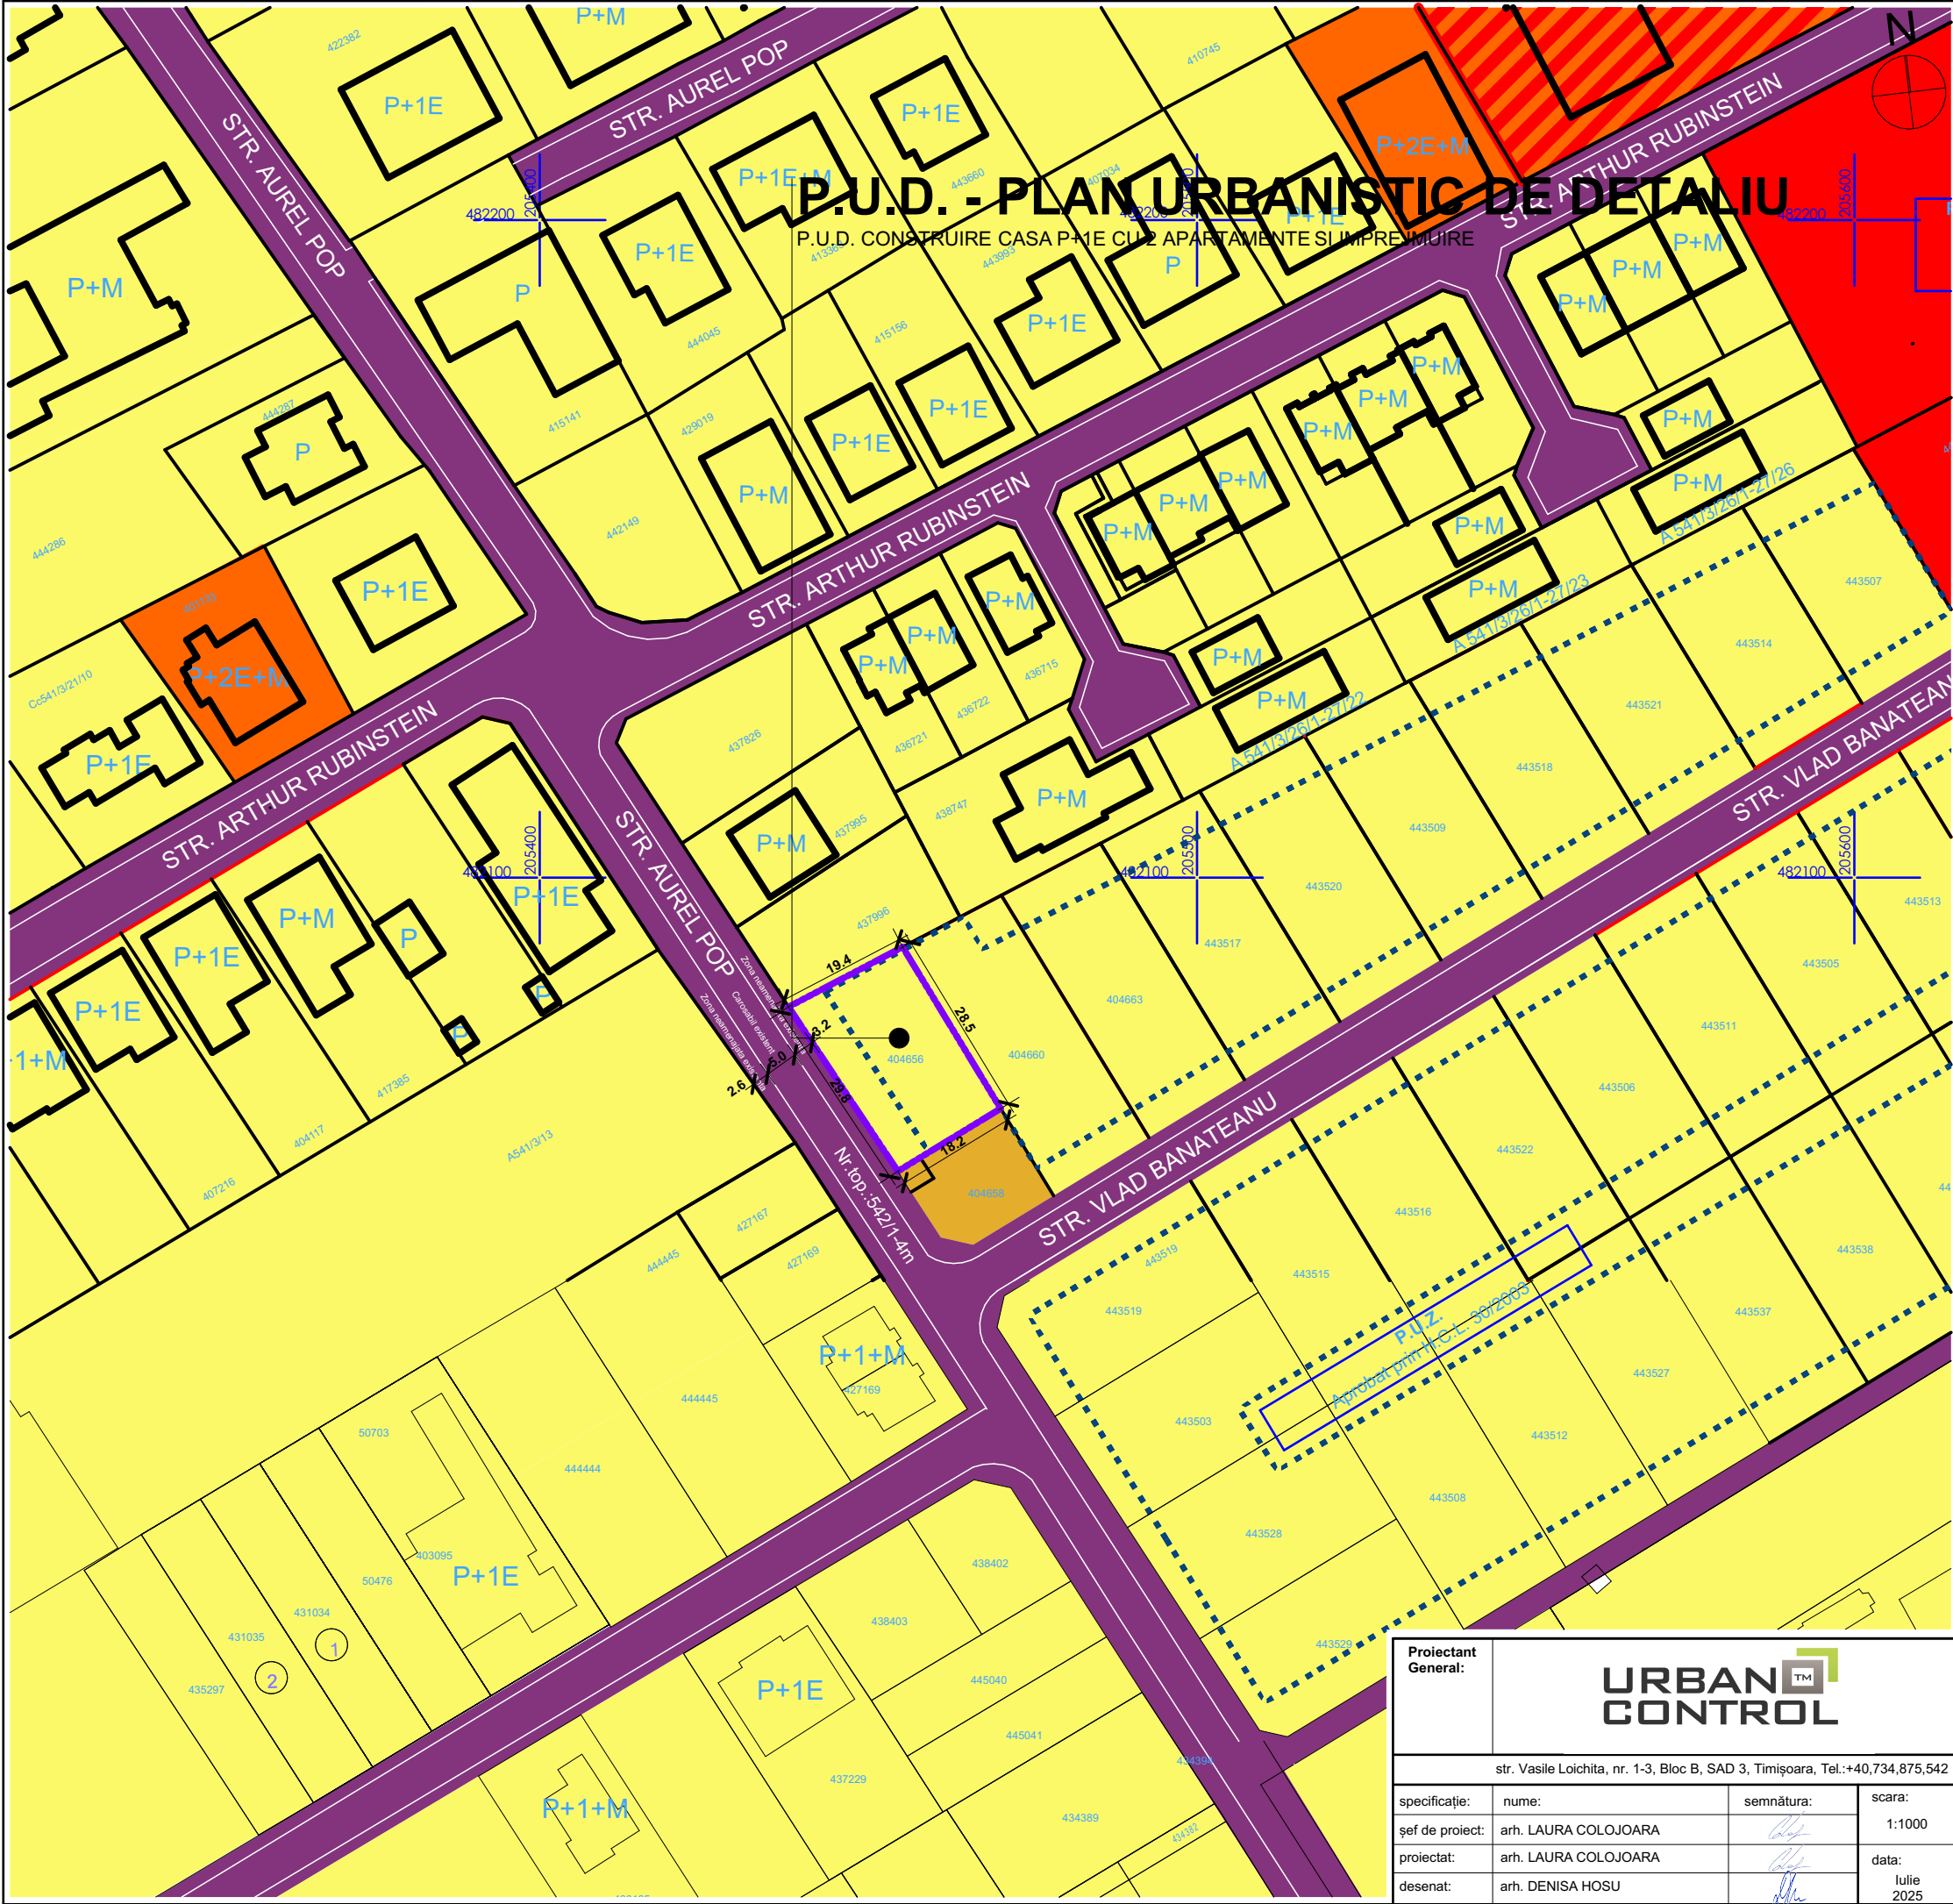

P.U.D. - PLAN URBANISTIC DE DETALIU
P.U.D. CONSTRUIRE CASA P+1E CU 2 APARTAMENTE SI IMPREJMUIRE

Fotografie situatie existenta

LEGENDĂ FUNCȚIUNI

- Zonă - servicii, comerț, educație, culte - existentă
- Zonă de locuire colectiva
- Zonă de locuire individuala existenta
- Zonă constructii aferente lucrarilor edilitare
- Zonă de locuire colectivă și servicii
- Căi de comunicație rutieră și amenajări aferente - existente
- Zonă de implantare P.U.Z. - uri existente

LEGENDĂ LIMITE ȘI SIMBOLURI:

- Limită teren reglementat
- Limită parcele vecine
- Limită de implantare P.U.Z.-uri/ P.U.D.-uri existente
- Acces pe parcelă
- Coordonate stereo 70

Proiectant General:	URBAN CONTROL str. Vasile Loichita, nr. 1-3, Bloc B, SAD 3, Timișoara, Tel.:+40,734,875,542	beneficiar:	OXALIS GROUP CONSTRUCTION S.R.L.	nr. proiect:	
specificatie:		nume:	semnatura:	scara:	
șef de proiect:	arh. LAURA COLOJOARA		1:1000		
proiectat:	arh. LAURA COLOJOARA		data:		
desenat:	arh. DENISA HOSU		Iulie 2025		

amplasament:
jud. Timiș, mun. Timișoara, str. Aurel Pop, FN, C.F. 404656

titlu proiect:
P.U.D. CONSTRUIRE CASA P+1E CU 2 APARTAMENTE SI IMPREJMUIRE

SITUAȚIA EXISTENTĂ

faza:	5/2023
P.U.D.	
nr. planșa:	U02