
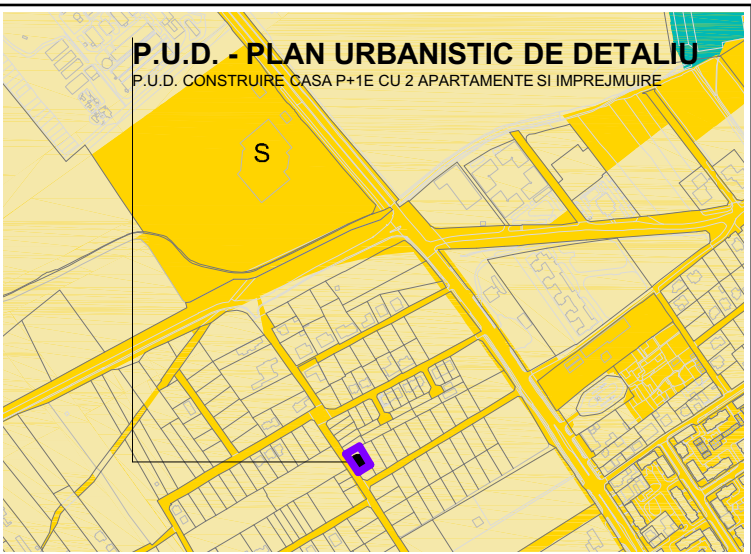


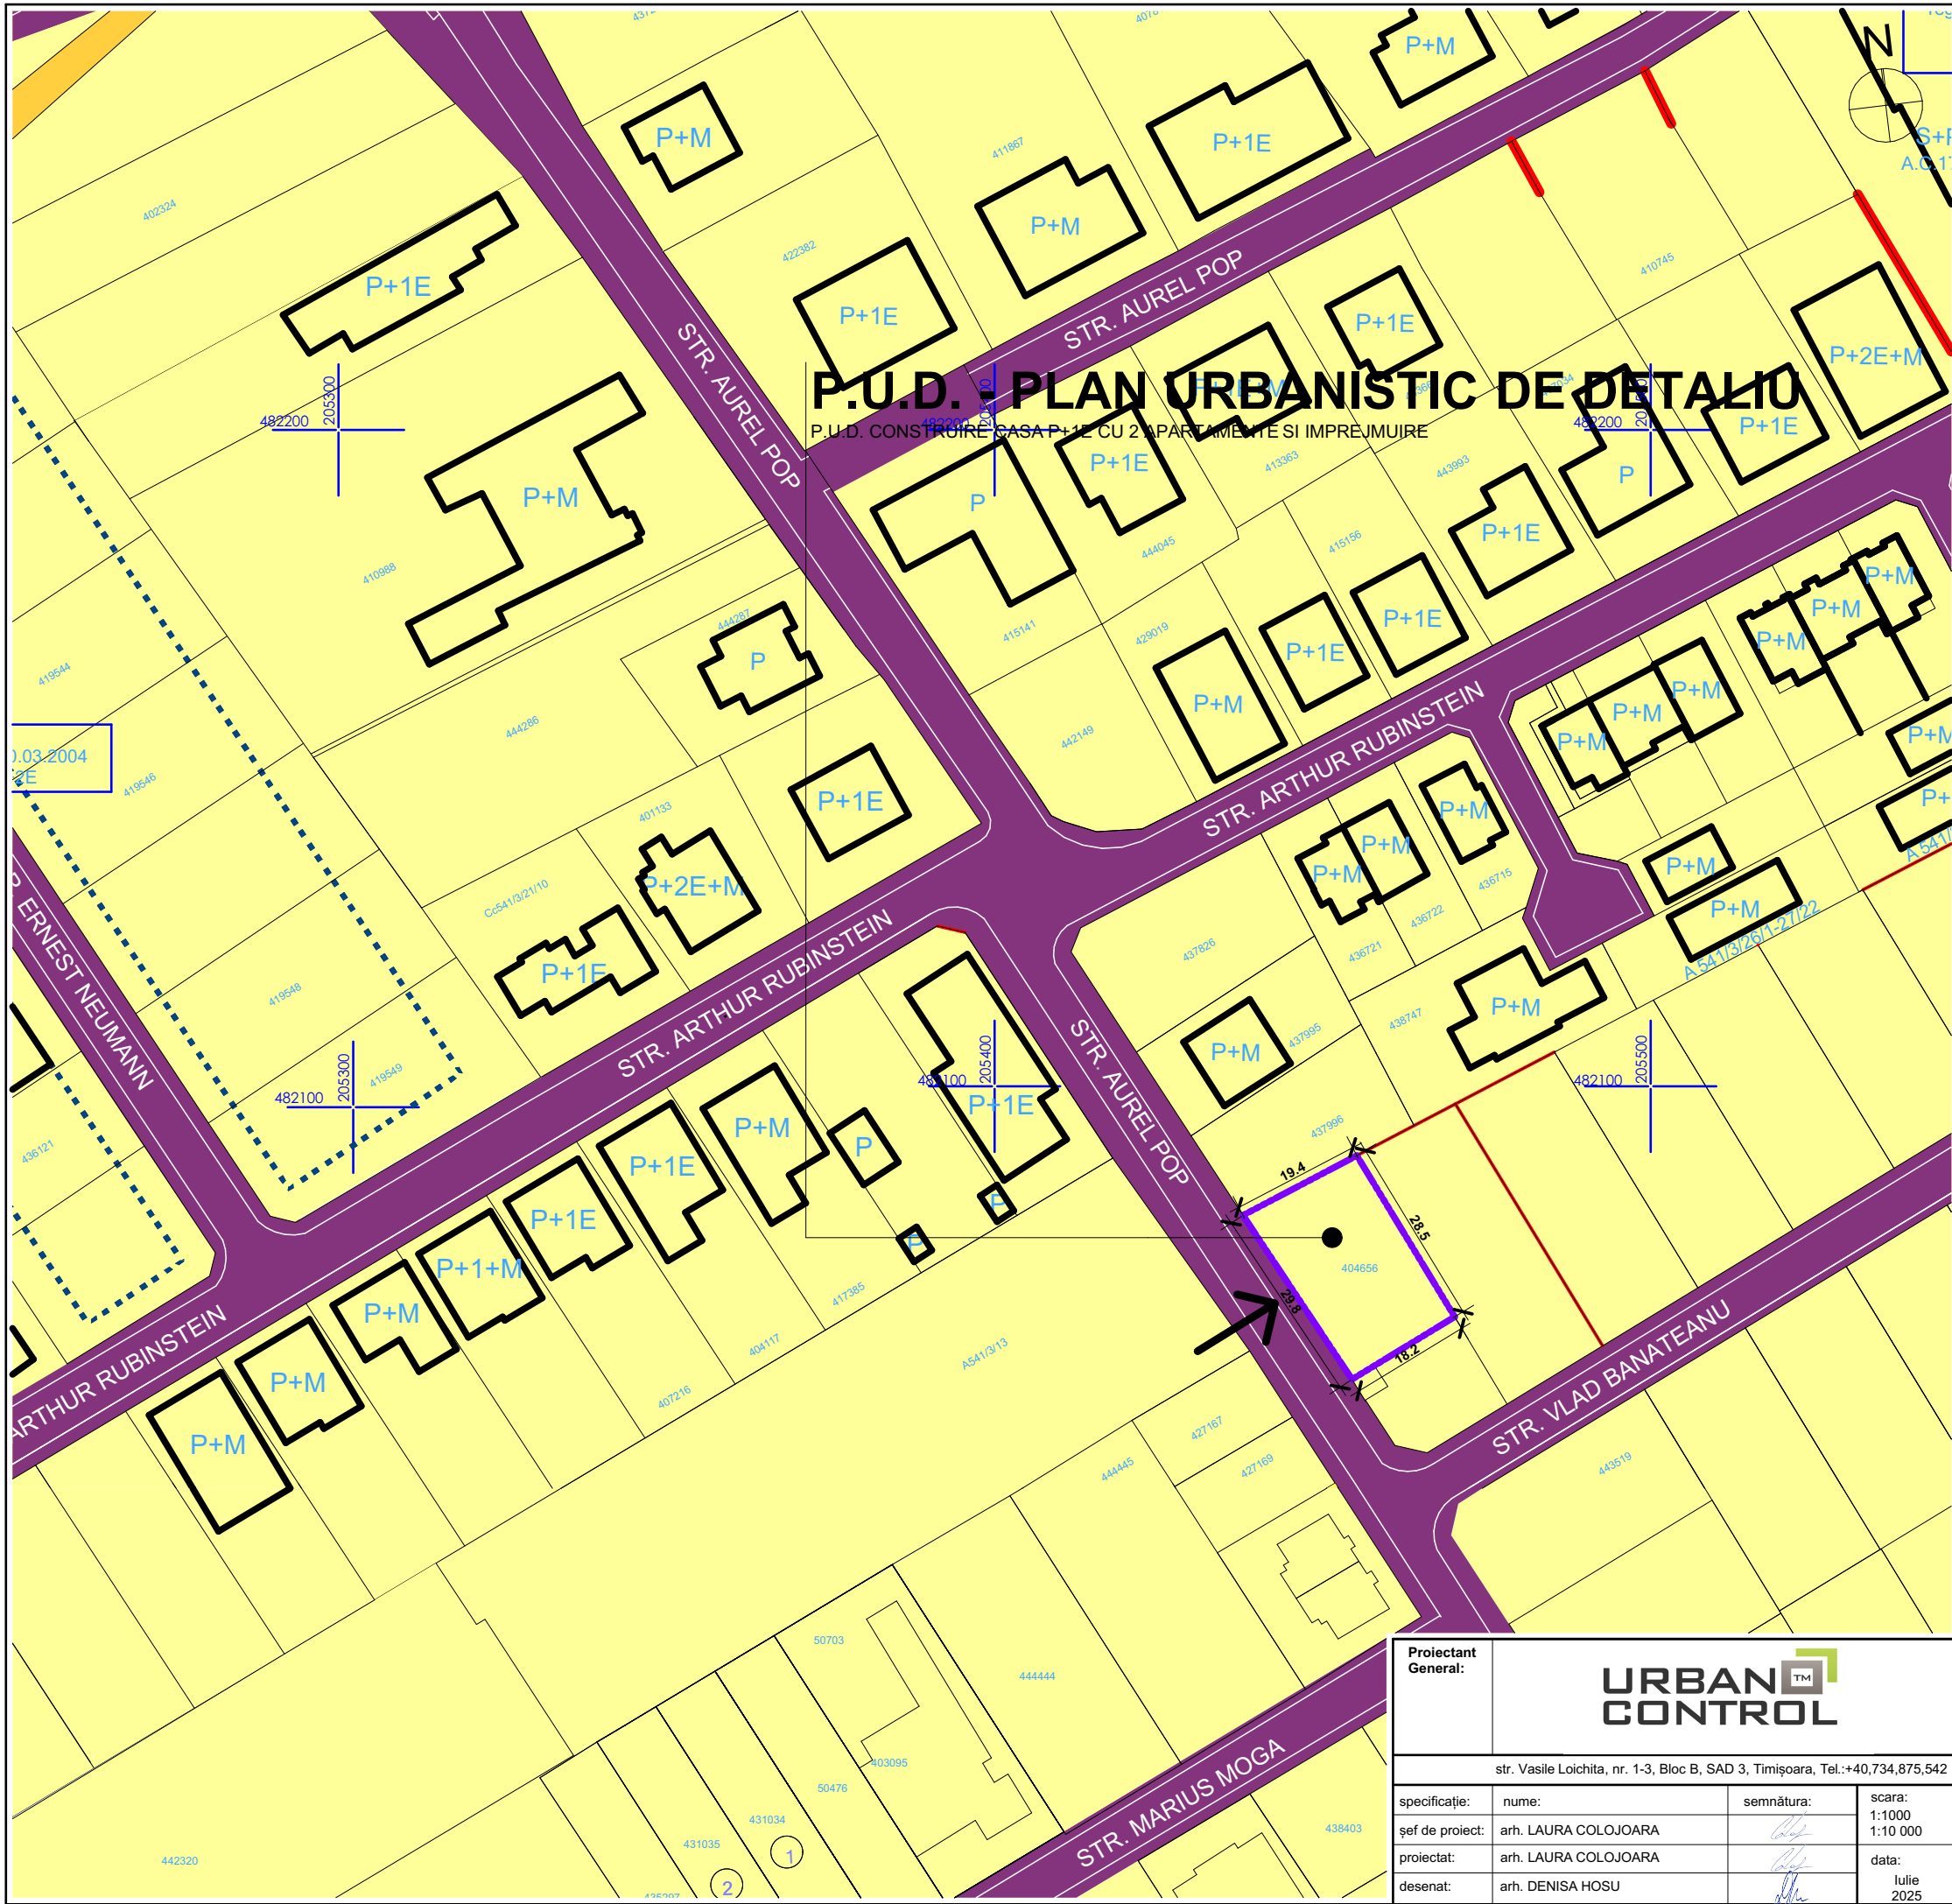

REGLEMENTĂRI URBANISTICE - PROPRIETĂȚI ASUPRA TERENURILOR
- extras din noul P.U.G. 2012 (etapa 3) - scara 1:10 000

LEGENDĂ PROPRIETATEAASUPRA TERENURILOR - P.U.G. în lucru, Etapă 3	
DOMENIUL PUBLIC	INSTITUTII PUBLICE SI DE INTERES PUBLIC
TERENURI DIN DOMENIUL PUBLIC AL MUNICIPIULUI	E EDUCATIE S SANATATE C CULTURA A ADMINISTRATIE SP SPORT P POSTA T TRANSPORT R CULTE
DOMENIUL PRIVAT	AS PROTECTIE SI ASISTENTA SOCIALA CI CIMITIR PD PADURE
TERENURI DIN DOMENIUL PRIVAT AL PERSOANELOR FIZICE SAU JURIDICE	

LEGENDĂ FUNCȚIUNI	
	- Teren proprietate privată al persoanelor fizice sau juridice
	- Domeniu public de interes local

LEGENDĂ LIMITE ȘI SIMBOLURI:	
	Limită teren reglementat
	Limită parcele vecine
	Acces auto propus
	Coordonate stereo 70



Proiectant General:	URBAN CONTROL		
	str. Vasile Loichita, nr. 1-3, Bloc B, SAD 3, Timișoara, Tel.:+40,734,875,542		
specificație:	nume:	semnătura:	scara:
șef de proiect:	arh. LAURA COLOJOARA		1:1000 1:10 000
proiectat:	arh. LAURA COLOJOARA		data: Iulie 2025
desenat:	arh. DENISA HOSU		

beneficiar: OXALIS GROUP CONSTRUCTION S.R.L.	nr. proiect: 5/2023
amplasament: jud. Timiș, mun. Timișoara, str. Aurel Pop, FN, C.F. 404656	faza: P.U.D.
titlu proiect: P.U.D. CONSTRUIRE CASA P+1E CU 2 APARTAMENTE SI IMPREJMUIRE	nr. planșa: U04
PROPRIETATEAASUPRA TERENURILOR	