


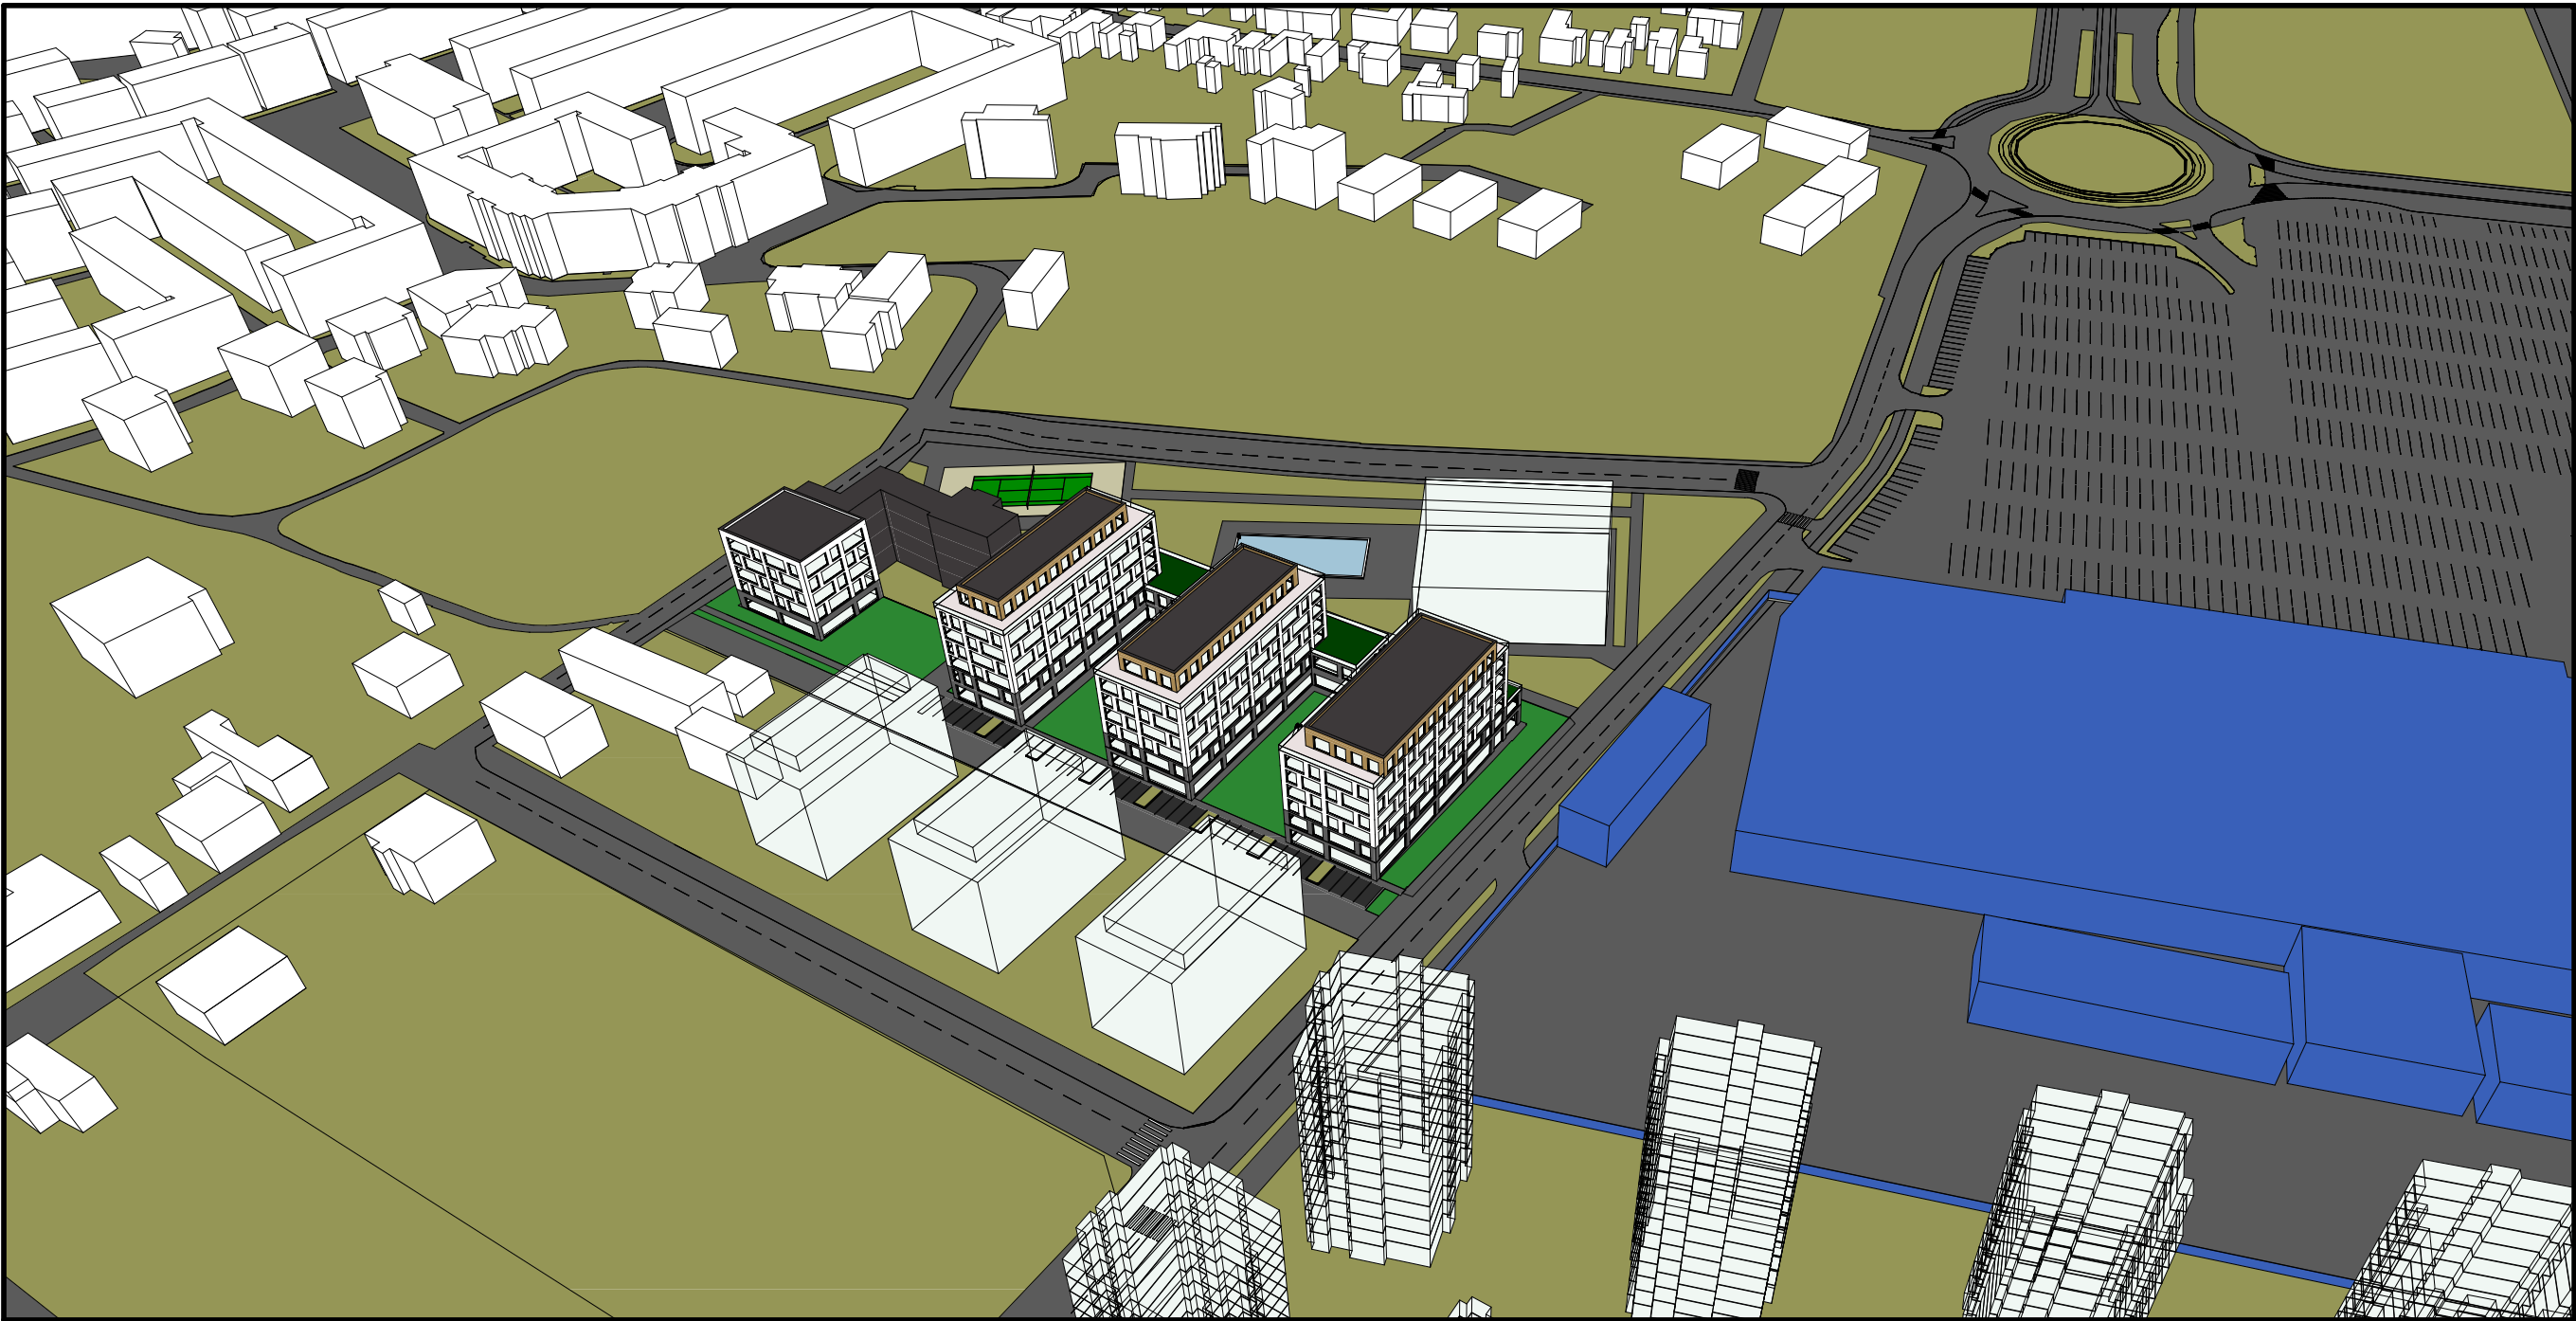

Specialist R.U.R.	arh. Răzvan Negrișanu				
Verificator/expert	Nume	Semnătura	Cerința	Referat / Expertiza Nr. / Data	
rd sign studio de arhitectură	S.C. RD Sign S.R.L. Timisoara, Str. Vulturilor nr. 14 Reg. Com. J35/4590/1992 C.U.I. 3981516 Tel. 40/0722624862 E-mail: studio@rdsign.ro			Beneficiar: DAM-EXPERT BUILDING SRL, Damian Dorin Amplasament: Strada Paul Constantinescu nr 48 si nr. 10B , CF nr. 452746, CF nr. 425113, Timișoara	Proiect nr.: 345/PDS/21
	Nume	Semnătura	Scara:	Denumire: P.U.Z. - Locuinte colective si functiuni complementare	Faza: PUZ
Șef proiect	arh. Răzvan Negrișanu			Titlu planșă: Siluate urbane	Planșa nr.: U09
Proiectat	arh. Răzvan Negrișanu arh. Laura Stanciu		Data: Septembrie 2024		
Desenat	arh. Laura Stanciu				420x594