


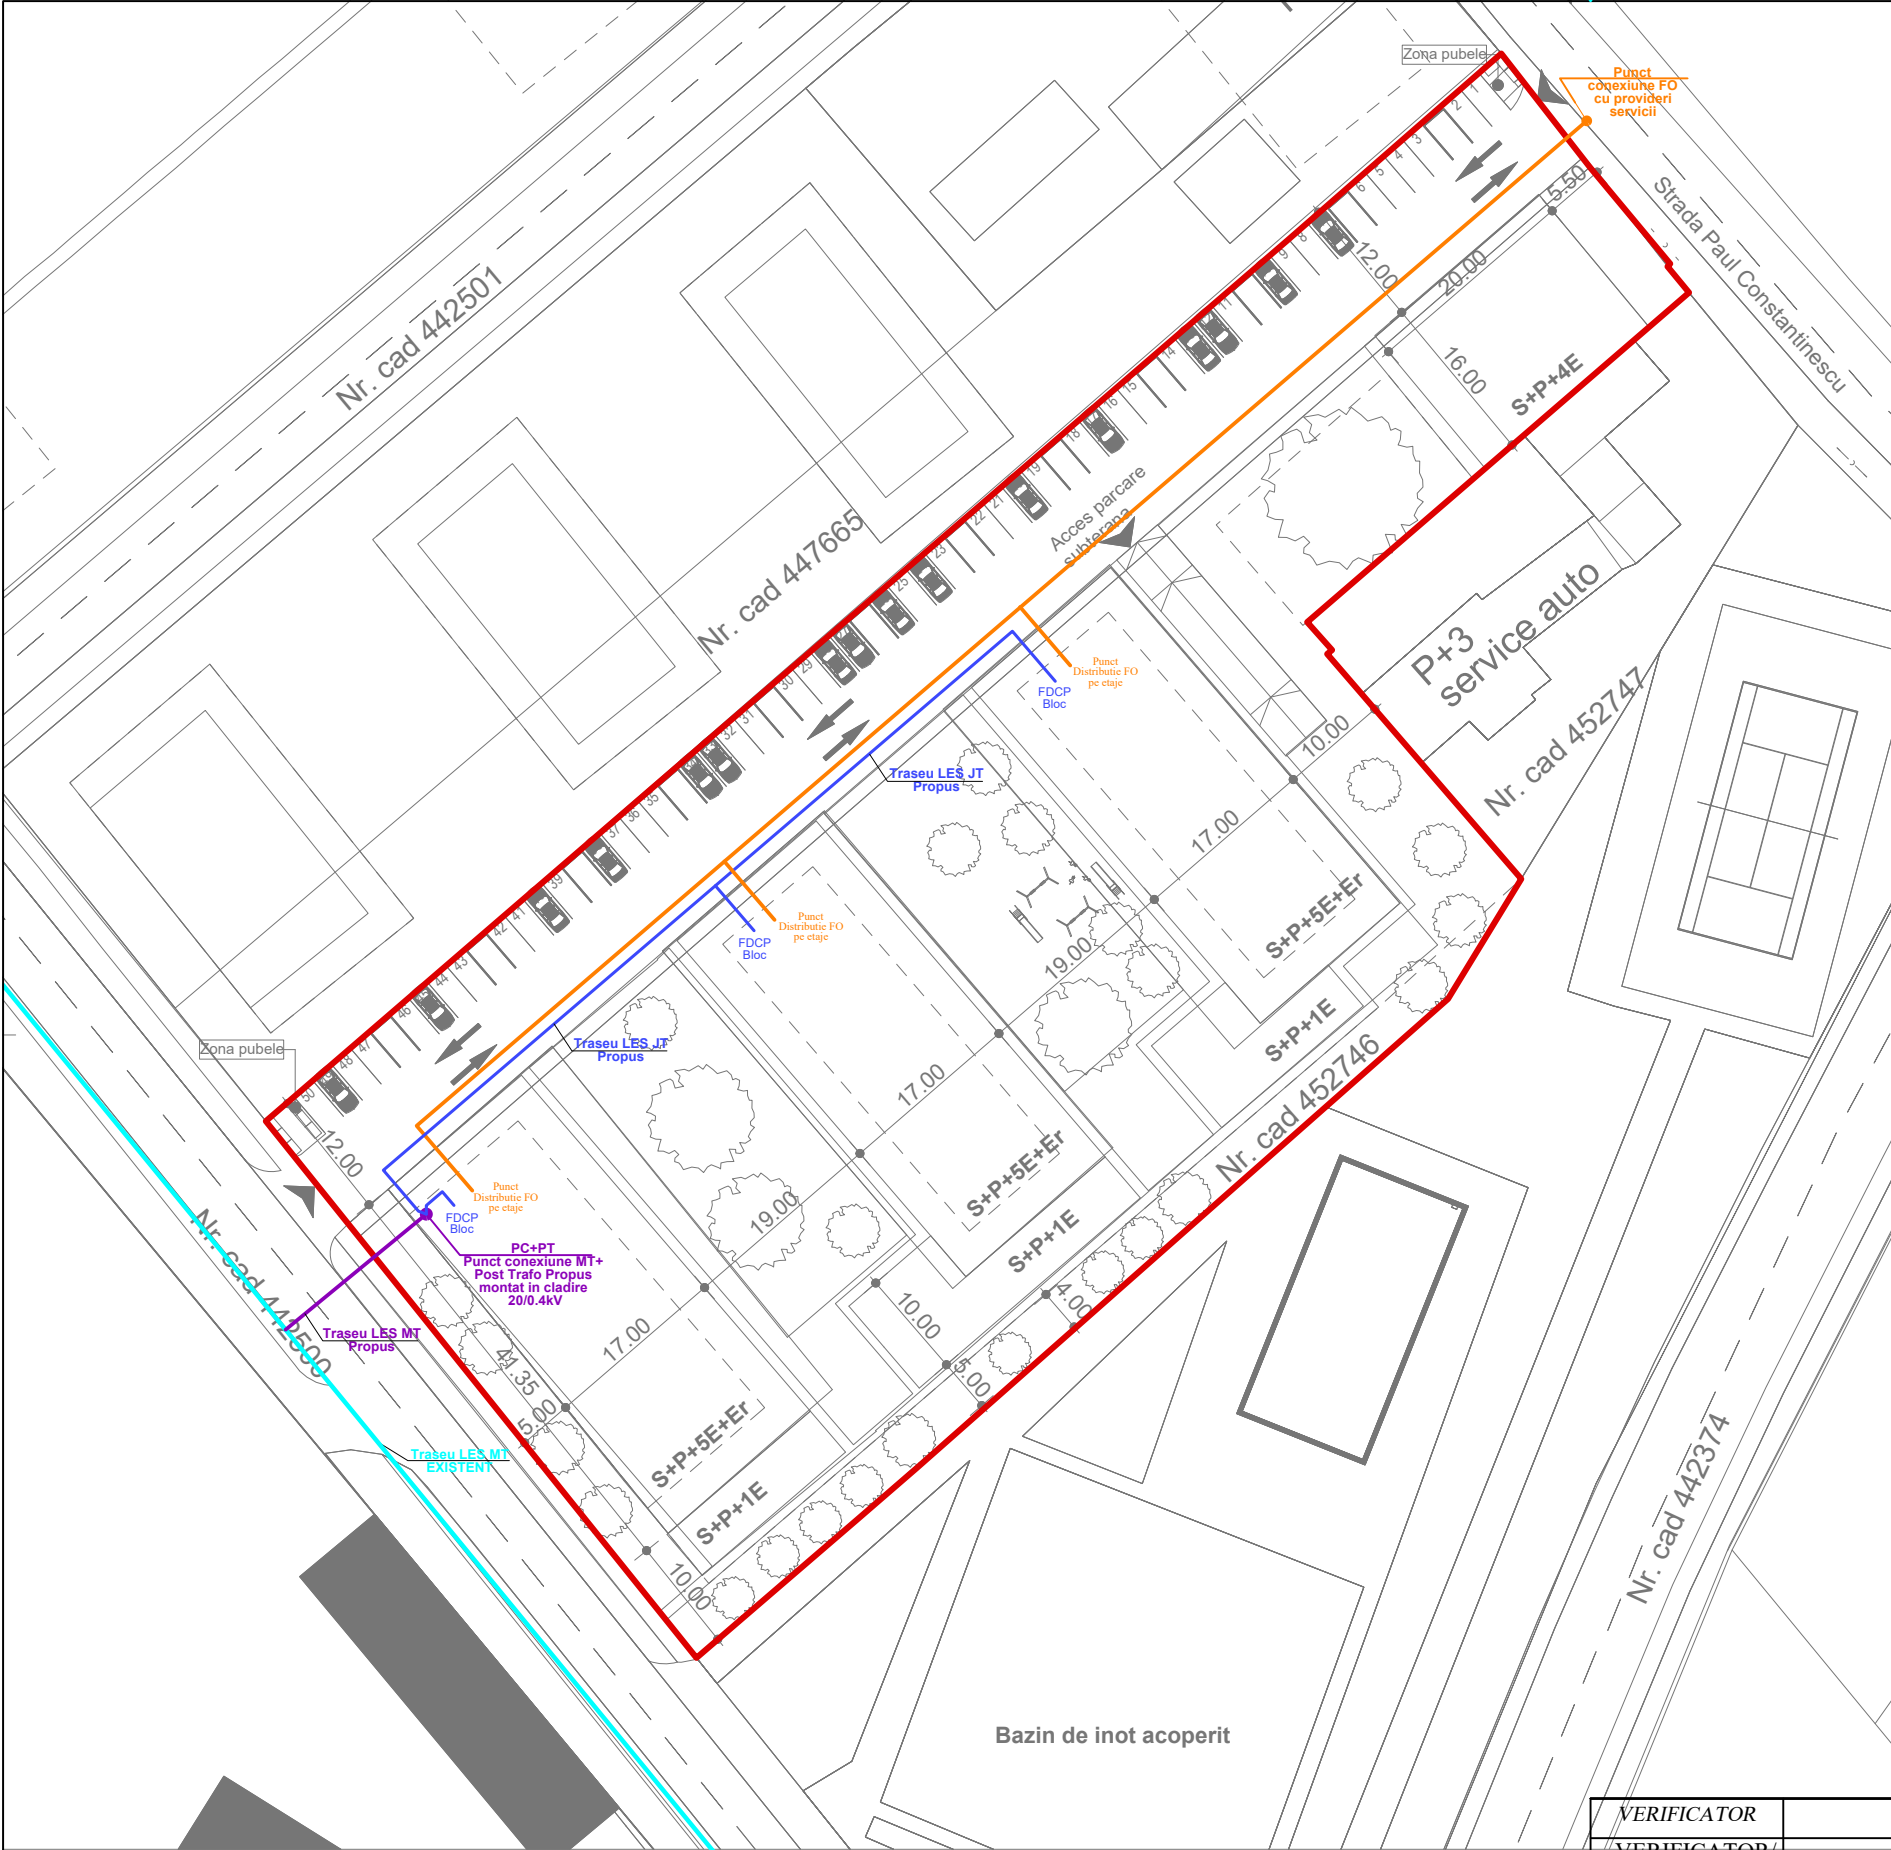

LEGENDA



- Traseu MT propus pentru alimentarea cu energie electrica, pozat din tub gofrat, diametru indicat pe plansa, pe pat de nisip conform detaliilor;
- Traseu JT propus pentru alimentarea cu energie electrica, pozat din tub gofrat, diametru indicat pe plansa, pe pat de nisip conform detaliilor;
- Traseu de fibra optica propus in incinta format din fibra optica de tip SingleMode, pozat pe pat de nisip in profil de sant, in tub gofrat Ø63mm, de catre providerii de servicii;
- Punct de conexiune si transformator uscat propus, montat in caldare. Solutiile tehnice pentru racordarea noilor consumatori se va stabili la faza de autorizare de constructie. Solutia se va stabili de catre distribuitorul local de energie electrica;

PC+PT

VERIFICATOR					
VERIFICATOR/ EXPERT	NUME	SEMNATURA	CERINTA	REFERAT / EXPERTIZA NR. / DATA	
Proiectant Instalații Electrice : SC ELECTRIC TREND SRL CUI: 44210918 tel. 0765.504.479 Mosnita Noua, Str. Postei, Nr. 91, jud.Timis				Beneficiari : DAM-EXPERT BUILDING SRL, DAMIAN DORIN <u>Amplasament</u> : STRADA PAUL CONSTANTINESCU NR 48 SI NR. 10B , CF NR. 452746, CF NR. 425113, TIMIȘOARA, JUD. TIMIS	PR./AN 064 /2023
SPECIFICATIE	NUME	SEMNATURA	SCARA	Titlu proiect :	P.U.Z. - LOCUINTE COLECTIVE SI FUNCTIUNI COMPLEMENTARE
Sef proiect	arh. Răzvan Negrișanu		1:500		FAZA P.U.Z.
Proiectat	ing. Volintiru Lucian				
Desenat	ing. Volintiru Lucian		DATA	Titlu plansa :	PL.NR.
			03. 2023	Plan instalatii electrice	E01