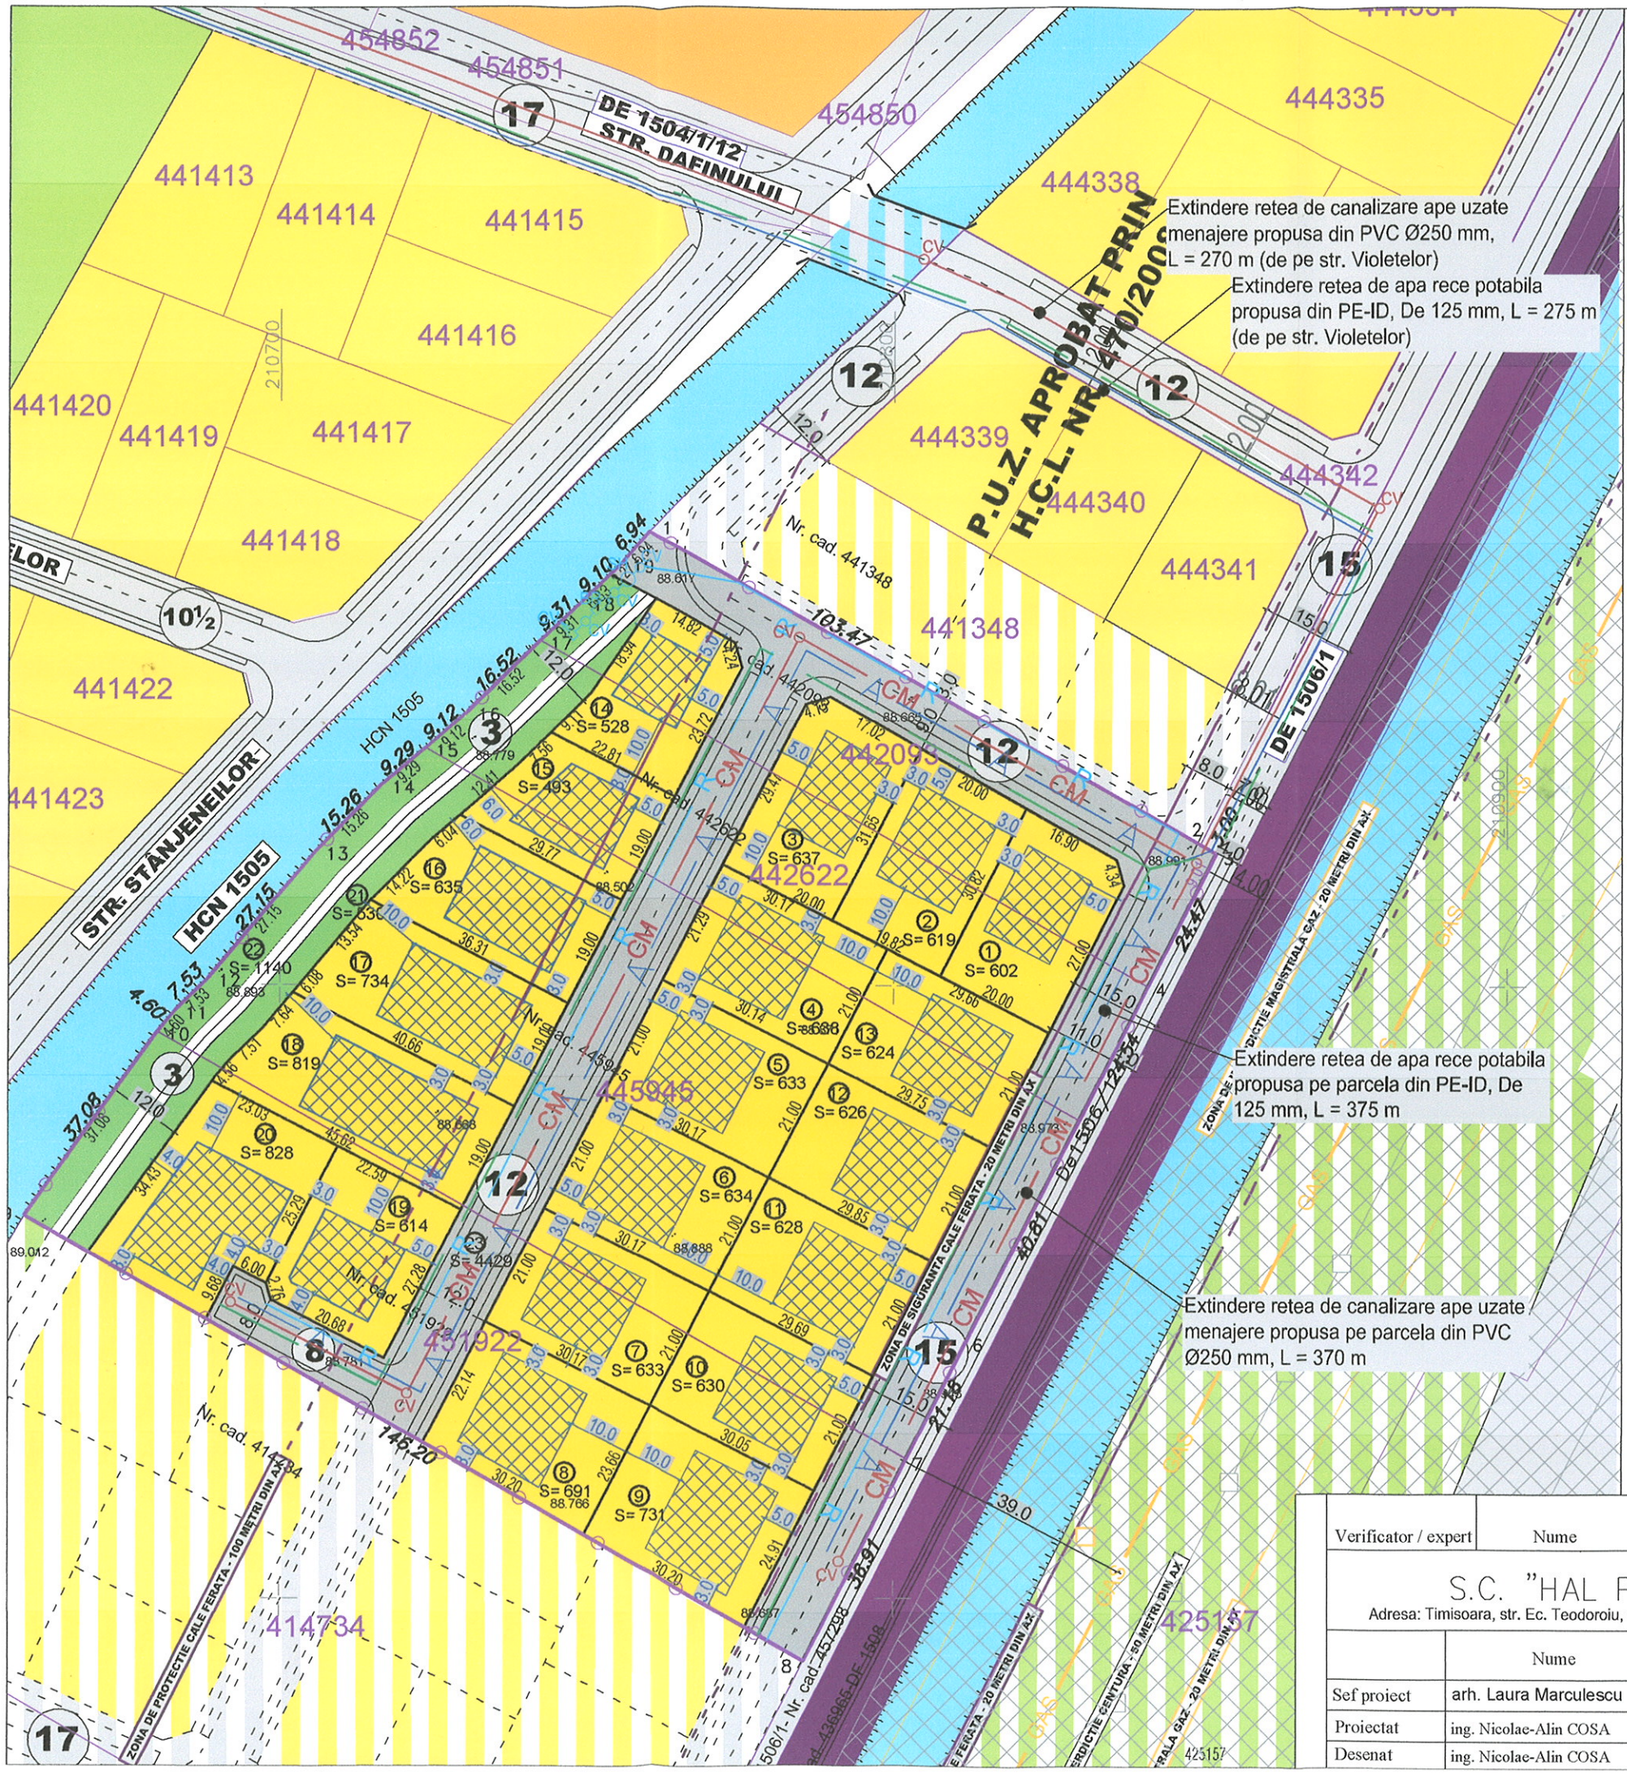

LEGENDA

- Extindere retea apa rece potabila propusa
- Extindere retea canalizare apa uzata menajera propusa
- A — Extindere retea apa rece potabila propusa pe parcela
- CM — Extindere retea canalizare menajera propusa pe parcela
- Conducta canalizare ape pluviale propusa
- R — Rigola propusa
- Extindere retea electrica LES
- SH — Separator de hidrocarburi
- BR — Bazin de retentie
- CA — Camin de apometru
- CV / CV — Camin de vizitare
- CR — Camin de racord
- GV — Gura de varsare

Verificator / expert	Nume	Semnatura	Cerinta	Referat / Expertiza Nr. / Data
S.C. "HAL PRO" S.R.L. Adresa: Timisoara, str. Ec. Teodoroiu, nr. 17, ap. 1, tel. 0356106796				Beneficiar: BOARIU GEORGHE, BOARIU ZOITA, SC GH-HOUSE BUILDER SRL, SC PAF INVESTMENT BY PANTI SRL Amplasament: Timisoara, C.F. nr. 442093, 442622, 445945, 451922, jud. TIMIS
	Nume	Semnatura	Scara: 1:1000	Titlu proiect: PUZ - DEZVOLTARE ZONA LOCUINTE SI FUNCTIUNI COMPLEMENTARE
Sef proiect	arh. Laura Marculescu			
Proiectat	ing. Nicolae-Alin COSA		Data: 10.2025	Titlu plansa: REGLEMENTARI ECHIPARE EDILITARA
Desenat	ing. Nicolae-Alin COSA			

Proiect nr.: 19040/2025

Faza: PUZ

Plansa nr: U 04

SOCIETATEA COMERCIALA HAL PRO S.R.L. C.I.F. RO 21810093 TIMISOARA-R. MANII