


S.C. PRO- ARH TCC S.R.L.
Str. Dr. P. V. Ungureanu 12/A tel: 0256/285334

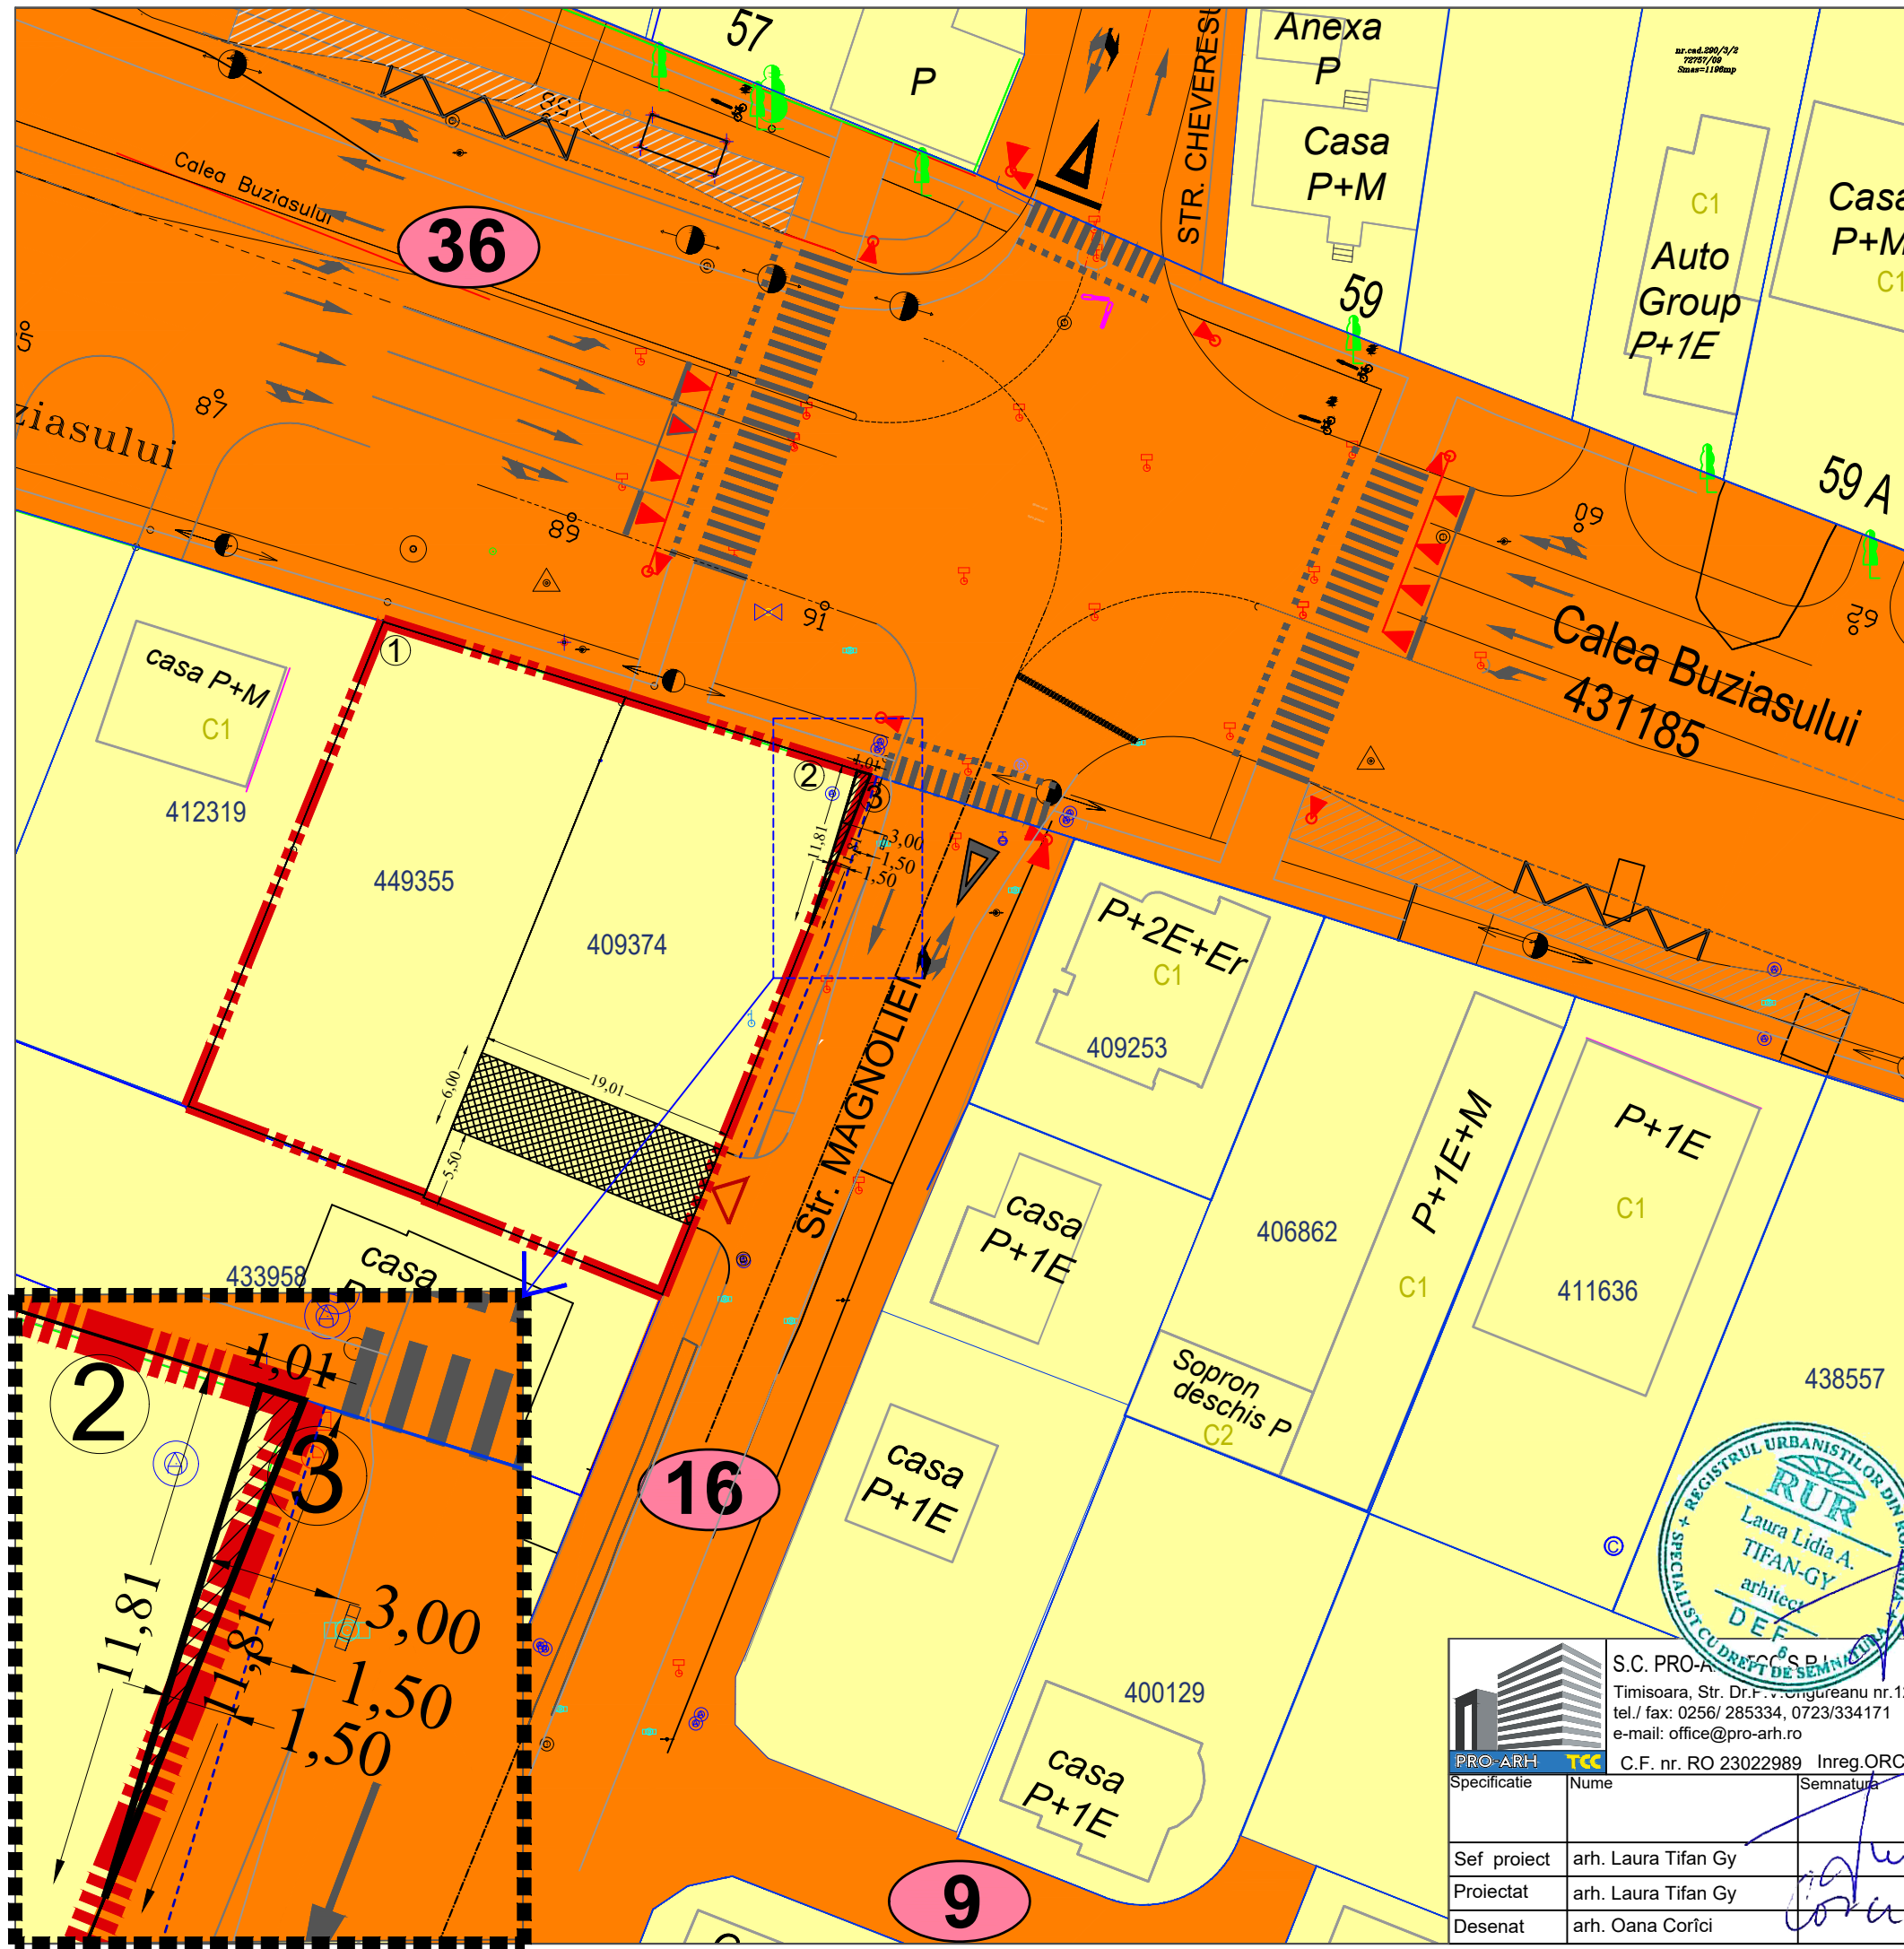

PLAN URBANISTIC ZONAL
ZONĂ SERVICII, COMERȚ ȘI LOCUIRE COLECTIVĂ

Mun. Timișoara, Str. Buziasului, Nr. 116/B, Nr. 122
C.F. Nr. 449355 Timișoara și C.F. Nr. 409374 Timișoara

PROPRIETATEA ASUPRA TERENURILOR

LEGENDA

LIMITE

- Limita teren ce face obiectul P.U.Z.
- Limita cadastrale existente
- Limita de proprietate parcele propuse prin PUZ
- Numar parcele propuse
- Accese propuse

TIPURI DE PROPRIETATE ASUPRA TERENURILOR

- Terenuri proprietate publica de interes local
- Terenuri proprietate privata a persoanelor fizice sau juridice


CIRCULATIA TERENURILOR

- Terenuri ce se intentioneaza a fi trecute in domeniul public in urma aprobarii PUZ
- Drum de acces - cu drept de servitute pentru parcela 1 - CF Nr. 449355

Parcela nr cad 449355 - 728 mp:
Parcela 1
Teren ramas in proprietate privata:
728 mp - 100%

Parcela nr cad 409374 - 767mp:
Parcela 2
Teren ramas in proprietate privata:
761 mp - 99.22%

Parcela 3
Teren in proprietate privata ce urmeaza a fi trecut in domeniul public: 6 mp - 0.78%

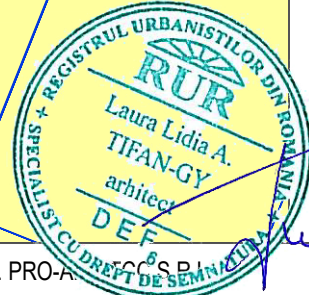

 S.C. PRO-ARH TCC S.R.L. Timisoara, Str. Dr. P. V. Ungureanu nr.12/A tel./ fax: 0256/ 285334, 0723/334171 e-mail: office@pro-arh.ro C.F. nr. RO 23022989 Inreg. ORC. J35/18/2008				Beneficiari: S.C. EUROPE QUALITE ROMANIA S.R.L. BORCESCU CIPRIAN COSMIN si BORCESCU MIRELA-NARCISA		Nr. proiect: 178/6/03-2024	
Amplasament: Jud. Timiș, Mun. Timișoara, Str. Buziasului, Nr. 116/B, Nr. 122 C.F. Nr. 449355 Timișoara, Nr. 409374 Timișoara				Denumire proiect :		Faza:	
Sef proiect arh. Laura Tifan Gy				P.U.Z. - ZONĂ SERVICII, COMERȚ ȘI LOCUIRE COLECTIVĂ		P.U.Z.	
Proiectat arh. Laura Tifan Gy				Data:		Pl. nr.:	
Desenat arh. Oana Corici				Oct 2025		PLAN PROPRIETARE ASUPRA TERENURILOR	
Scara : 1:500				PLAN PROPRIETARE ASUPRA TERENURILOR		U 04	