


S.C. PRO- ARH TCC S.R.L.
Str. Dr. P. V. Ungureanu 12/A tel: 0256/285334

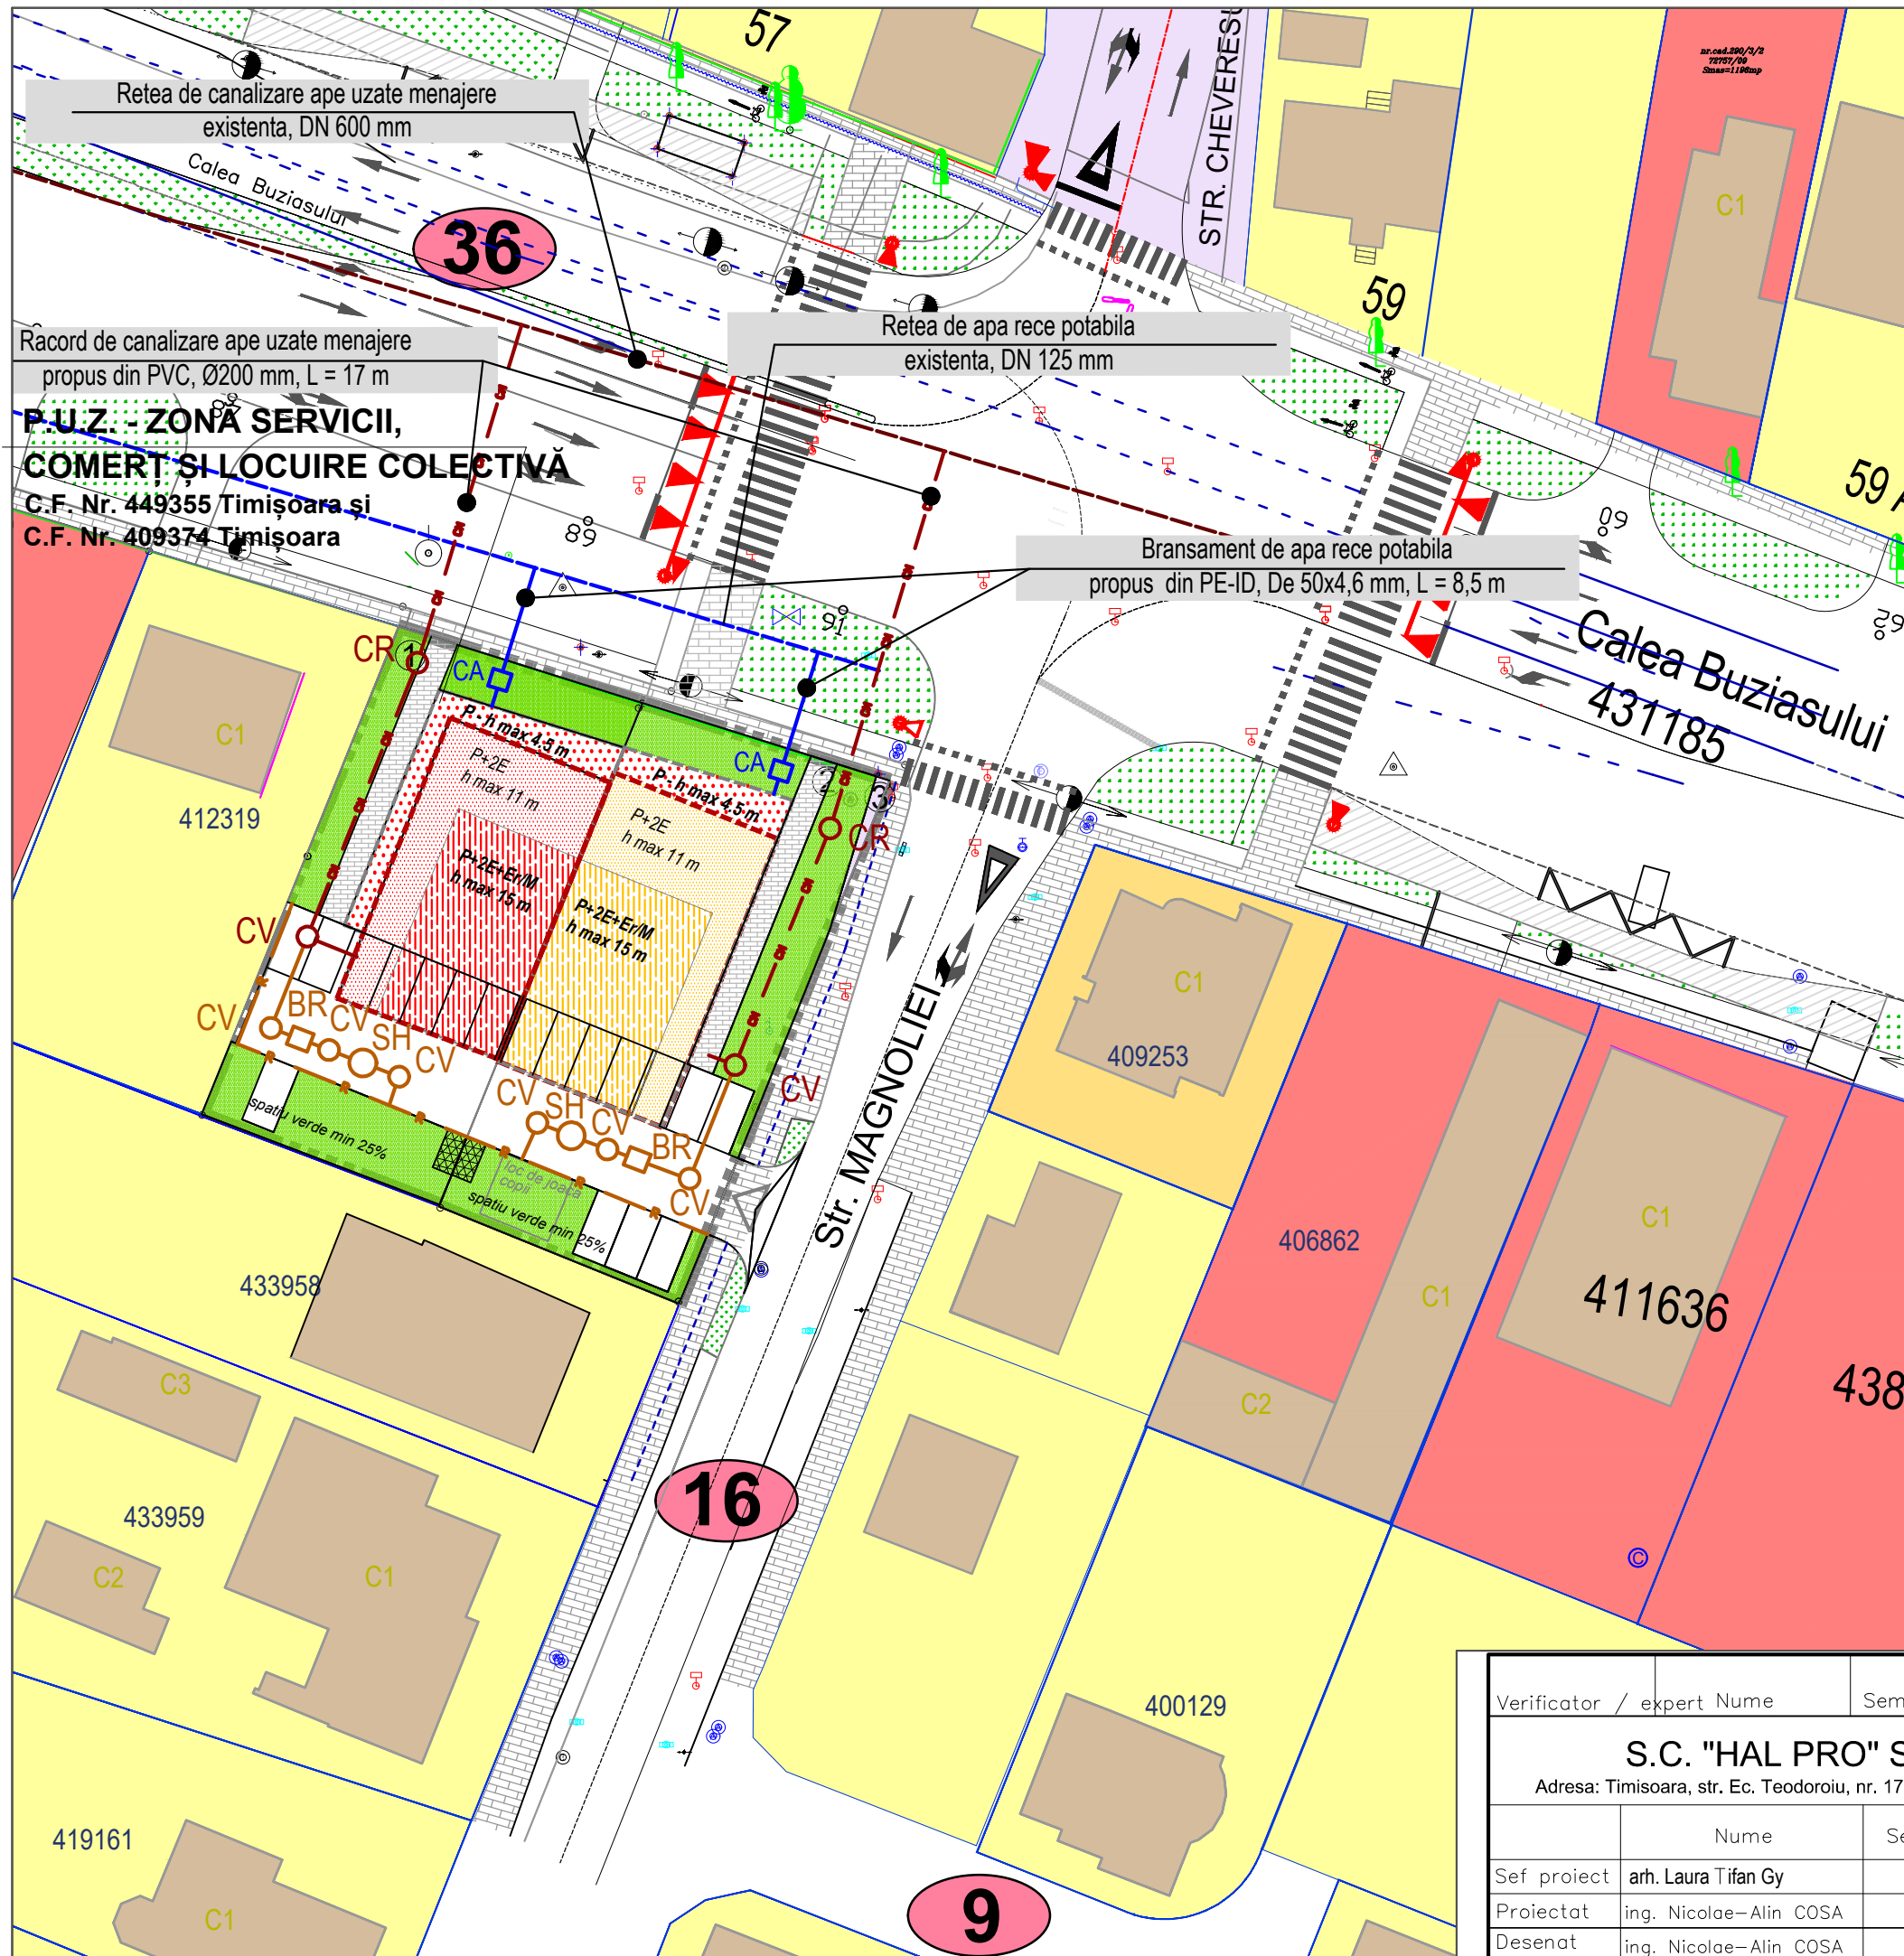

PLAN URBANISTIC ZONAL
ZONĂ SERVICII, COMERȚ ȘI LOCUIRE COLECTIVĂ
Mun. Timișoara, Str. Buziasului, Nr. 116/B, Nr. 122
C.F. Nr. 449355 Timișoara și C.F. Nr. 409374 Timișoara

LEGENDA

- Conducta apa rece potabila existenta
- Conducta canalizare apa uzata menajera existenta
- Conducta apa rece potabila propusa
- Conducta canalizare apa uzata menajera propusa
- Conducta canalizare ape pluviale propusa
- Rigola propusa
- SH Separator de hidrocarburi
- BR Bazin de retentie
- CA Camin de apometru
- CV/CV Camin de vizitare
- CR Camin de racord

Verificator / expert	Nume	Semnatura	Cerinta	Referat / Expertiza	Nr. / Data	Proiect nr.:
S.C. "HAL PRO" S.R.L. Adresa: Timisoara, str. Ec. Teodoroiu, nr. 17, ap. 1, tel. 0356106796				Beneficiar: S.C. EUROPE QUALITE ROMANIA S.R.L. BORCESCU CIPRIAN COSMIN si BORCESCU MIRELA-NARCISA Amplasament: Jud. Timis, Mun. Timisoara, str. Buziasului, Nr. 116/B, Nr. 122, C.F. Nr. 449355 Timisoara, Nr. 409374 Timisoara		18092/2024
Sef proiect	Nume	Semnatura	Scara:	Titlu proiect:	Faza:	
	arh. Laura Tifan Gy		1:500	P.U.Z. - ZONĂ SERVICII, COMERȚ ȘI LOCUIRE COLECTIVĂ	PUZ	
Proiectat	ing. Nicolae-Alin COSA		Data:	Titlu planșă:	Plansa nr.:	
Desenat	ing. Nicolae-Alin COSA		10.2025	REGLEMENTARI ECHIPARE EDILITARA LUCRARI HIDROEDILITARE (APA-CANALIZARE)	U 05.1	