


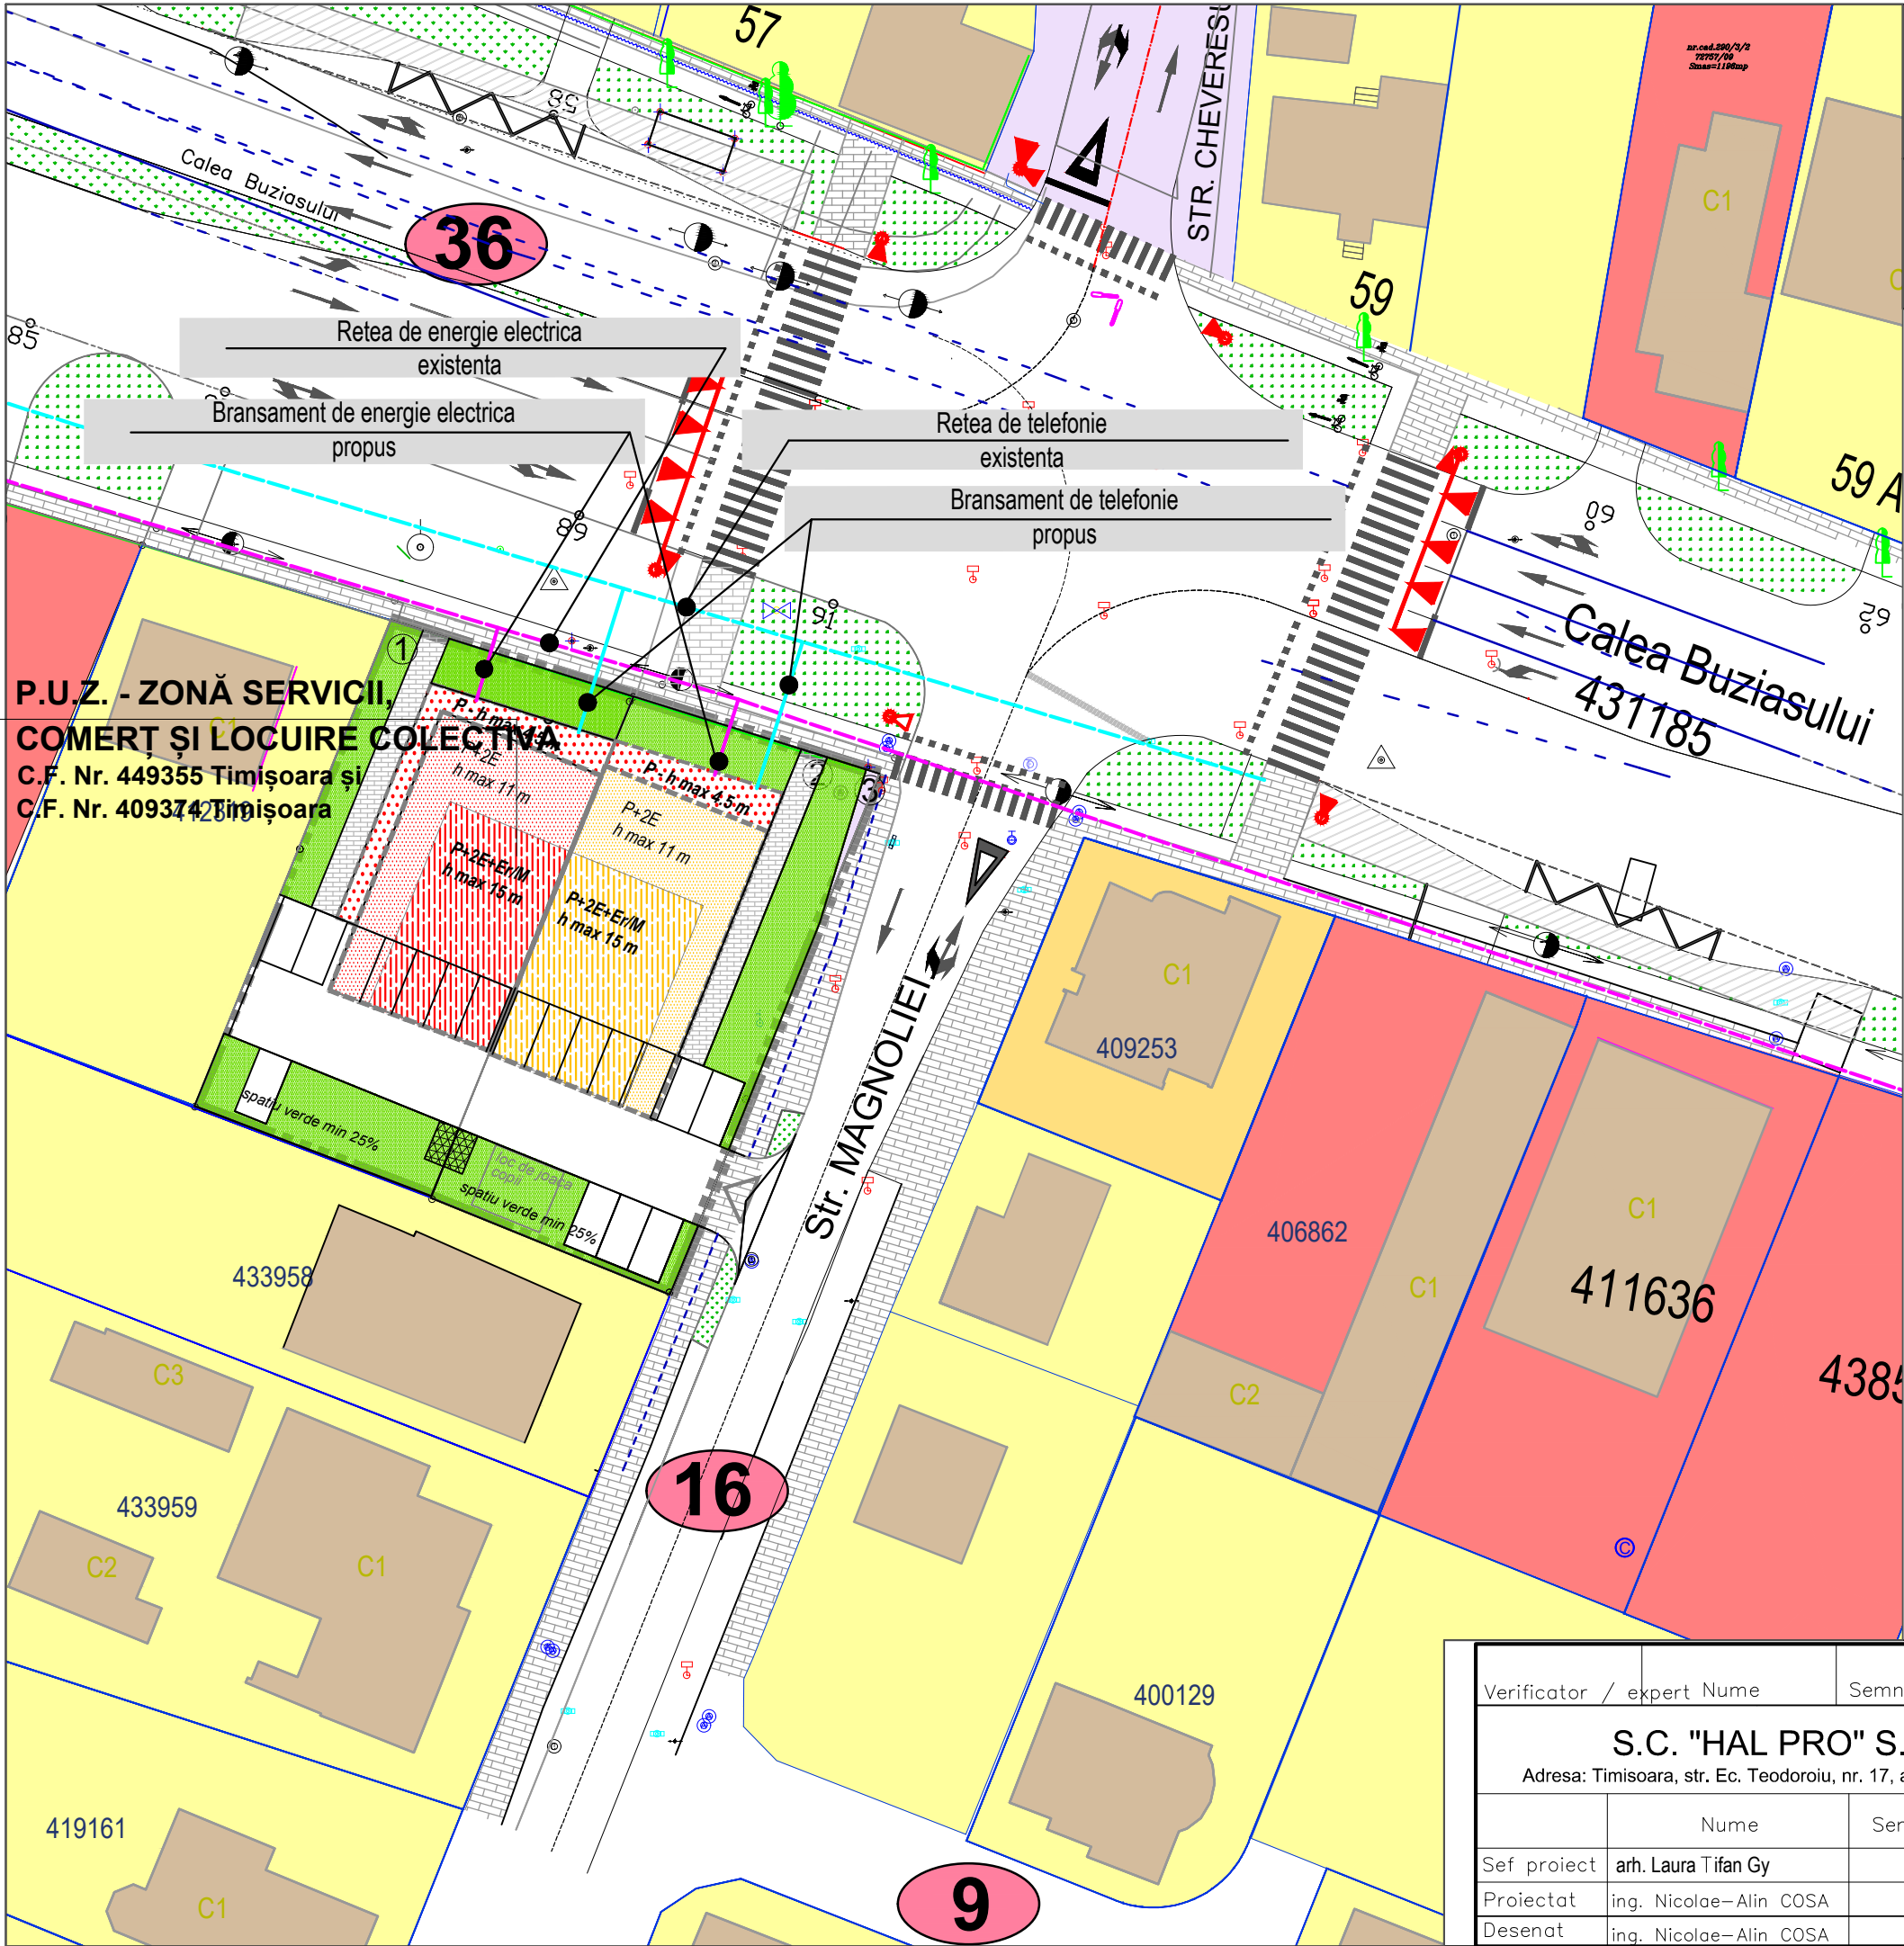

N

S.C. PRO- ARH TCC S.R.L.
Str. Dr. P. V. Ungureanu 12/A tel: 0256/285334

PLAN URBANISTIC ZONAL

ZONĂ SERVICII, COMERȚ ȘI LOCUIRE COLECTIVĂ

Mun. Timișoara, Str. Buziasului, Nr. 116/B, Nr. 122

C.F. Nr. 449355 Timișoara și C.F. Nr. 409374 Timișoara

P.U.Z. - ZONĂ SERVICII,
COMERȚ ȘI LOCUIRE COLECTIVĂ
C.F. Nr. 449355 Timișoara și
C.F. Nr. 409374 Timișoara

- LEGENDA
- Retea energie electrica existenta
-
- Retea telefonie existenta

Verificator / expert Nume		Semnatura	Cerinta	Referat / Expertiza Nr. / Data		
S.C. "HAL PRO" S.R.L. Adresa: Timisoara, str. Ec. Teodoroiu, nr. 17, ap. 1, tel. 0356106796				Beneficiar: S.C. EUROPE QUALITE ROMANIA S.R.L. BORCESCU CIPRIAN COSMIN si BORCESCU MIRELA-NARCISA Amplasament: Jud. Timiș, Mun. Timișoara, str. Buziasului, Nr. 116/B, Nr. 122, C.F. Nr. 449355 Timișoara, Nr. 409374 Timișoara		Proiect nr.: 18092/2024
	Nume	Semnatura	Scara: 1:500	Titlu proiect: P.U.Z. - ZONĂ SERVICII, COMERȚ ȘI LOCUIRE COLECTIVĂ		Faza: PUZ
Sef proiect	arh. Laura Tifan Gy					
Proiectat	ing. Nicolae-Alin COSA		Data: 10.2025	Titlu planșă: REGLEMENTARI ECHIPARE EDILITARA LUCRARI HIDROEDILITARE (ELECTRICE-TELEFONIE)		Planșă nr.: U 05.2
Desenat	ing. Nicolae-Alin COSA					