


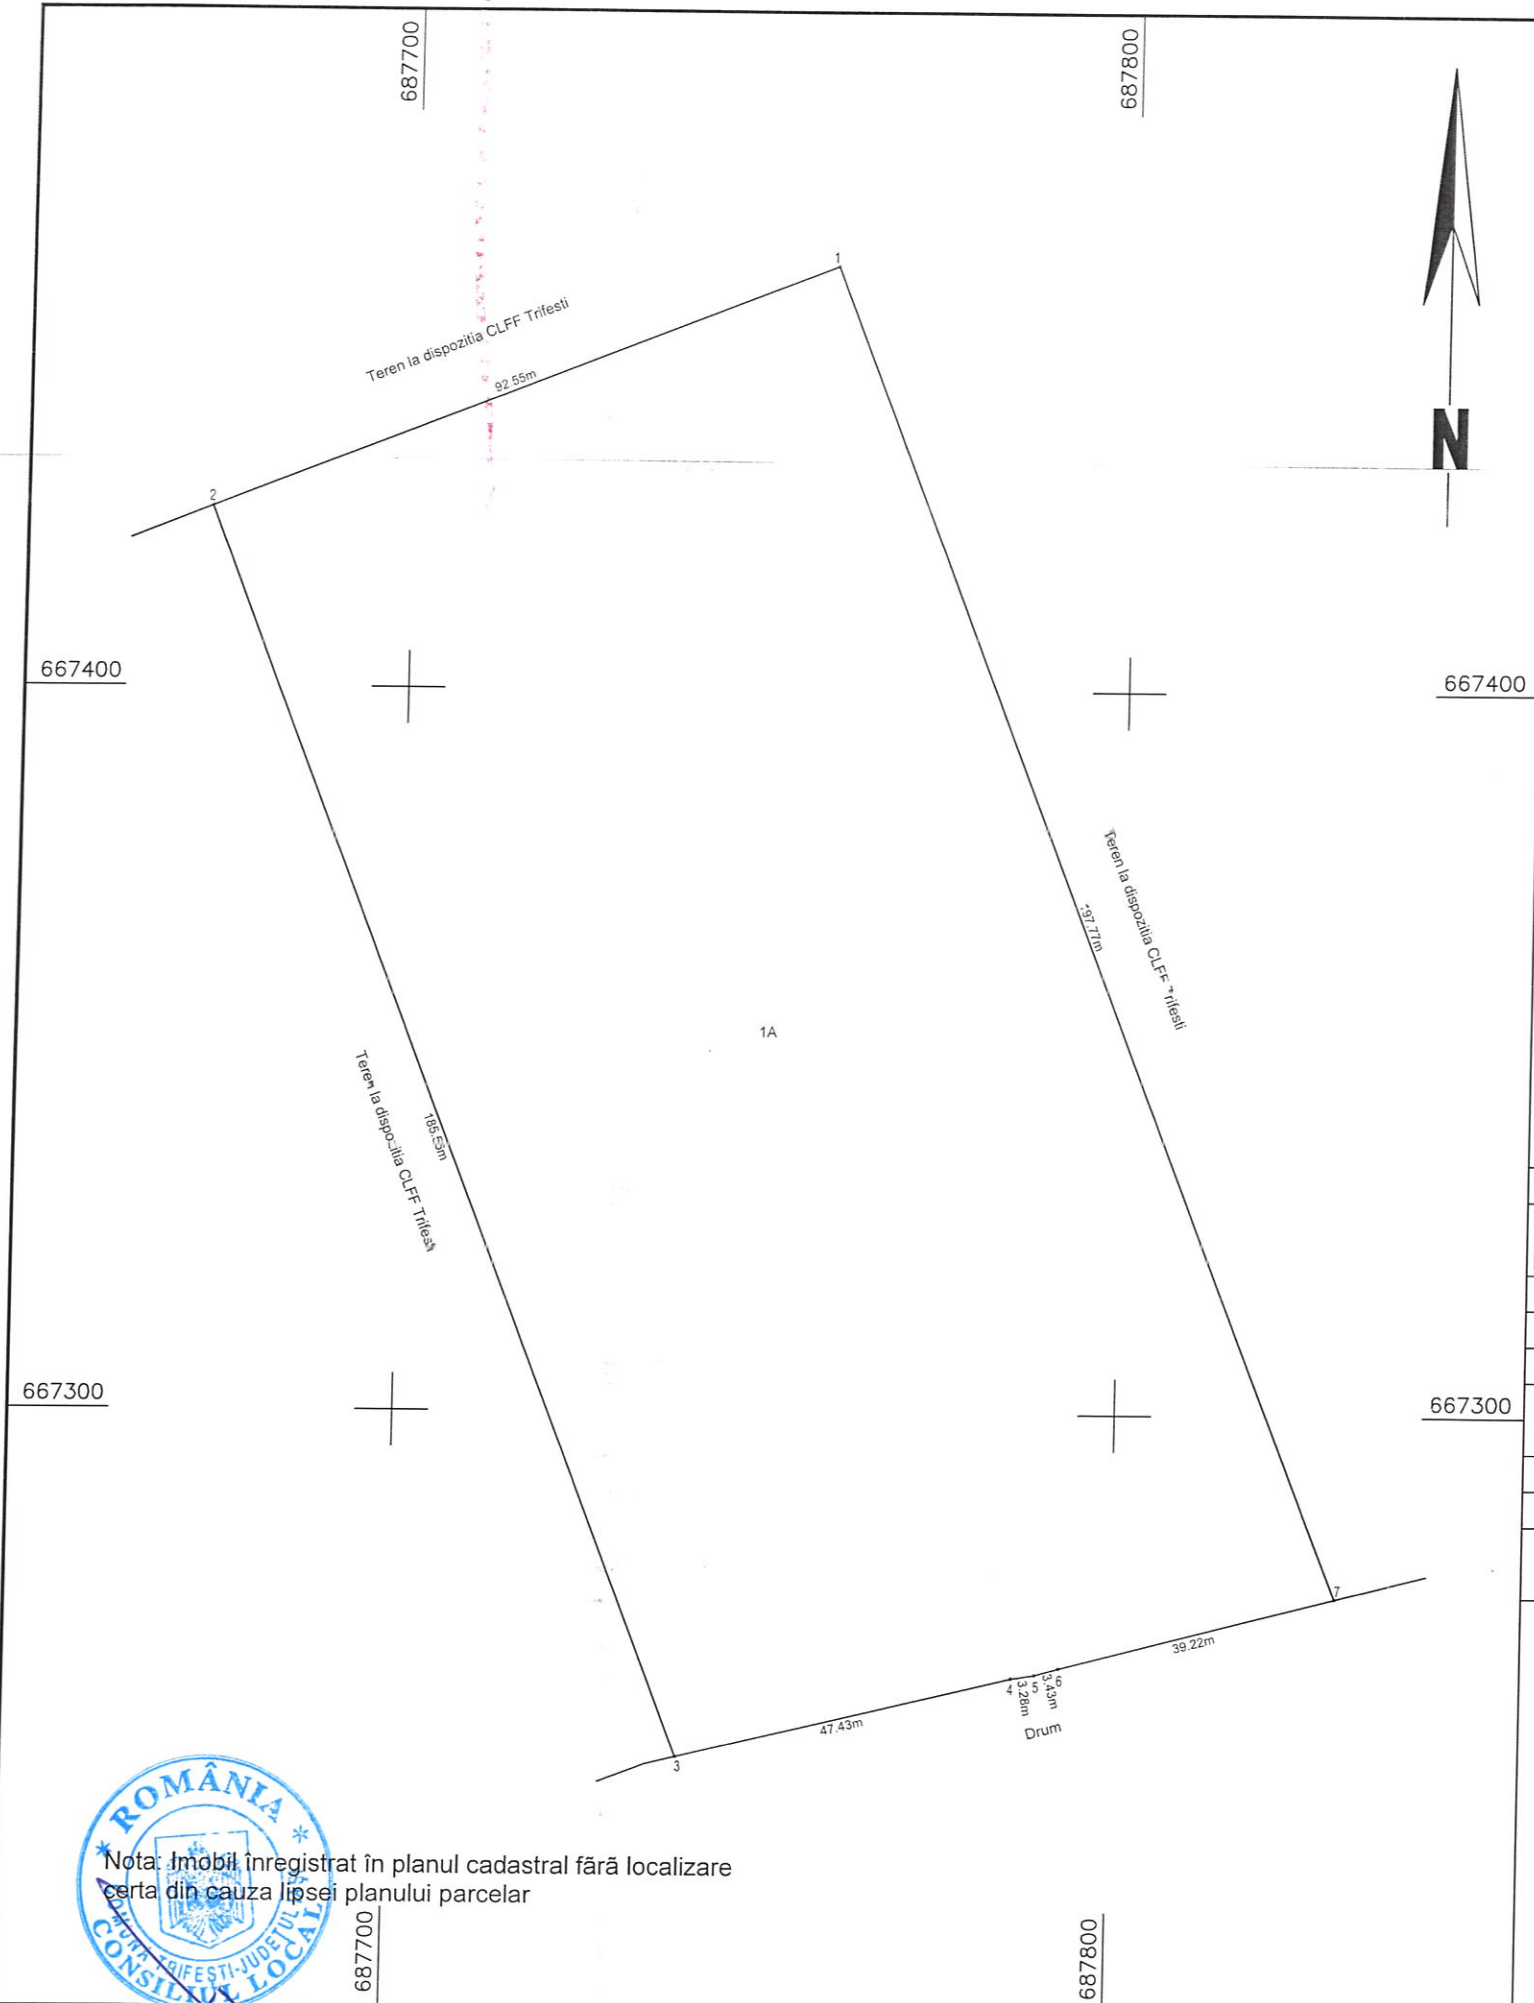

Plan de amplasament si delimitare a imobilului

Scara 1:1000

Nr. cadastral	Suprafata masurata a imobilului (mp)	Adresa imobilului
	17754	Extravilan Comuna Trifesti, Tarla 23, Parcela A272/55/2, Jud. Iasi
Nr. Carte Funciara	Unitate Administrativ Teritoriala (UAT)	
	TRIFESTI	

A. Date referitoare la teren

Nr. parcela	Categorie de folosinta	Suprafata (mp)	Mentiuni
1	A	17754	Teren neimprojmuit.
Total		17754	

B. Date referitoare la constructii

Cod	Destinatia	Supraf. construita la sol (mp)	Mentiuni
Total			

Suprafata totala masurata a imobilului = 17754 mp

Executant: S.C. TOPONATYCAD S.R.L.
Aut. RO-B-J nr 1742
Executant: Ing. RADUC Bogdan-Ionut
Aut. RO-MB-F nr 0603
Confirm executarea masuratorilor la teren, corectitudinea întocmirii documentatiei cadastrale si corespondenta acestora cu realitatea din teren

RADUC
BOGDAN-
IONUT

Digitally signed by
RADUC BOGDAN-IONUT
Date: 2024.08.29
16:14:28 +03'00'

Semnatura
Data: August 2024

Vizat,
Comisia de Fond Funciar Trifesti
Prin,
Viceprimar cu atributii de primar,
CIORNEI Radu

Semnatura
Data



Nota: Imobil înregistrat în planul cadastral fără localizare
certă din cauza lipsei planului parcelar