


Plan de amplasament și delimitare a imobilului Scara 1:1000

Nr. cadastral	Suprafața măsurată a imobilului (mp)	Adresa imobilului
59208	3877	Tulca, intravilan Nr. 238
Nr. Cartea Funciară	Unitatea Administrativ Teritorială (UAT)	
59208	Tulca	

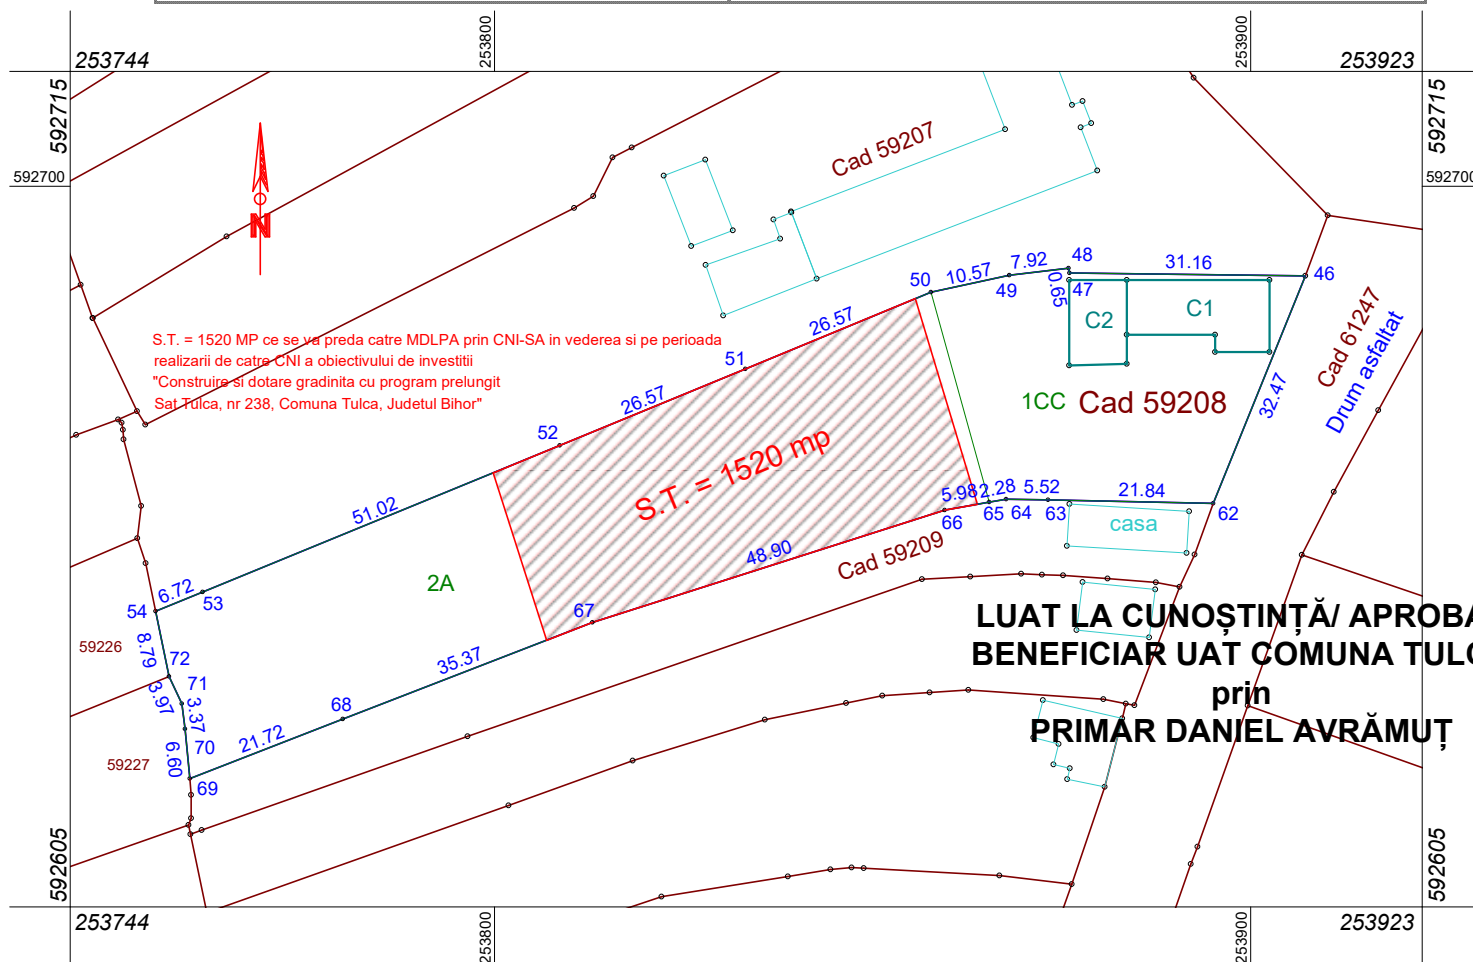

A. Date referitoare la teren

Nr. parcelă	Categoria de folosință	Suprafața (mp)	Mențiuni
1	CC	1189	Imobil neîmprejmuit delimitat cu tarusi de lemn
2	A	2688	
Total		3877	-

B. Date referitoare la construcții

Cod	Destinația	Suprafața construită la sol (mp)	Mențiuni
C1	CIE	154	Casă cu magazin construită în 1970 Suprafața construită desfășurată = 154 mp cu fundație din beton, pereți din caramida și acoperită cu țiglă.
C2	CA	85	Anexa gospodărească construită în 1970 Suprafața construită desfășurată = 85 mp cu fundație din beton, pereți din caramida și acoperită cu țiglă.
Total		239	-

Suprafața totală măsurată a imobilului = 3877 mp

Suprafața din act = 3877 mp

Executant, Pal Marcel

Confirm executarea măsurătorilor la teren,
corectitudinea întocmirii documentației cadastrale și
corespondența acestora cu realitatea din teren

Semnătura și ștampila

Data 10.08.2022

Inspector

Confirm introducerea imobilului în baza de date integrată și
atribuirea numărului cadastral

Semnătura și parafa

Data

Ștampila BCPI